

五层平面图 1:100

本层建筑面积:1024.00m²

会签栏 CONFIRMATION			
方案 FORM	建筑 ARCH	结构 STRUCT	
给排水 PLUMBING	暖通 HVAC	电气 ELEC	
节能 ENERGY-SAV	人防 GDZ	景观 LANDSCAPE	



附注
NOTE

修改记录 REVISION RECORD			
版次 REV.	修改日期 DATE	修改原因 REASON	修改内容 NOTES

审定 APPROVE	黄彦伟	项目负责 PROJ. DIR.	周剑婷
审核 REVIEW	吴荣江	专业负责 ARCH. SUPER.	吴荣江
校对 CHECK	李颖文	设计 DESIGN	曹碧韵


注册师章

工程设计出图专用章

建设单位 CLIENT	英德万洋众创城开发有限公司		
项目名称 PROJECT	英德(东华)万洋众创城产业聚集区项目02地块八期工程		
子项目名称 SUB-PROJECT	D2-16		
图名 DRAWING TITLE	五层平面图		
图号 DRAWING NO.	04	设计阶段 DES. STAGE	报建图
工程号 PROJECT NO.		日期 DATE	


佛山市顺德建筑设计院股份有限公司
SHUNDE ARCHITECTURAL DESIGN INSTITUTE CO., LTD. FOSHAN

住建部工程设计资质甲级证书号: A144018271
地址: 佛山市顺德大良立田路建筑设计大厦
电话: 0757-22600333

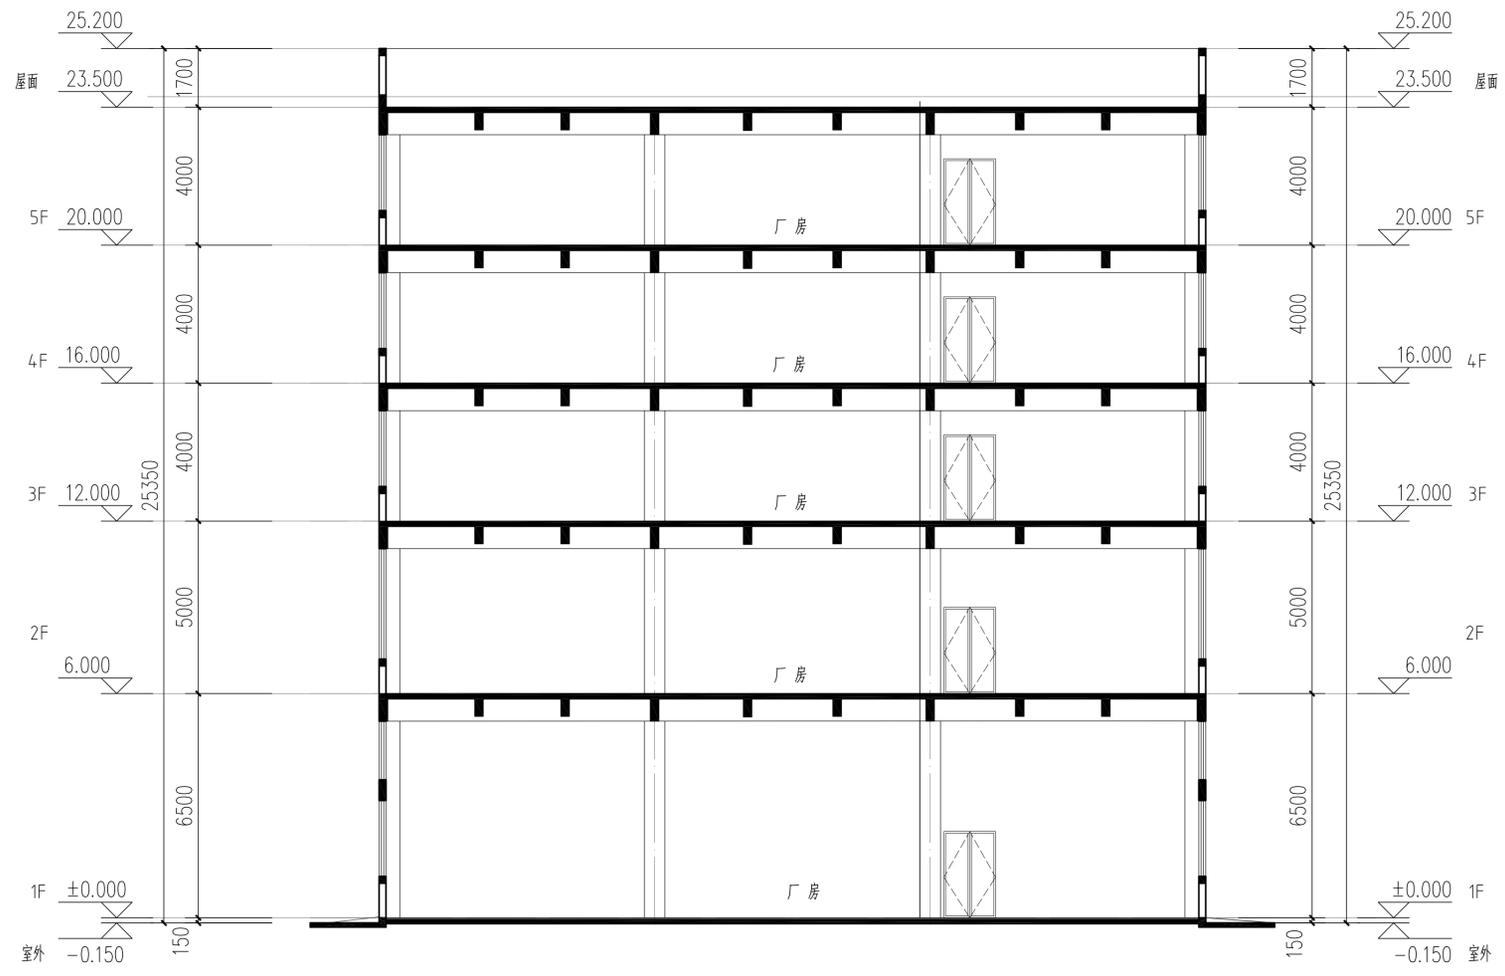

1-1剖面图 1:100

会签栏 CONFIRMATION			
方案 FORMA	建筑 ARCH	结构 STRUCT	
给排水 PLUMBING	暖通 HVAC	电气 ELEC	
节能 ENERGY-SAV	人防 GDZ	景观 LANDSCAPE	

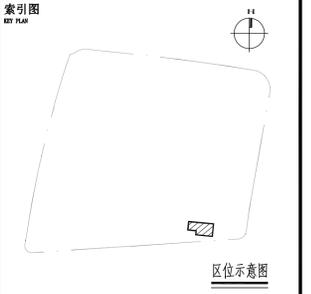

附注
NOTE

修改记录 REVISION RECORD			
版次 REV.	修改日期 DATE	修改原因 REASON	修改内容 NOTES

审定 APPROVE	黄彦伟	项目负责 PROJ. DIR.	周剑婷
审核 REVIEW	吴荣江	专业负责 ARCH. DESIGN	吴荣江
校对 CHECK	李颖文	设计 DESIGN	曹碧韵

注册师章

工程设计出图专用章

建设单位 CLIENT	英德万洋众创城开发有限公司		
项目名称 PROJECT	英德(东华)万洋众创城产业聚集区项目02地块二期工程		
子项目名称 SUB-PROJECT	D2-16		
图名 DRAWING TITLE	屋面层平面图		
图号 DRAWING NO.	10	设计阶段 DES. STAGE	报建图
工程号 PROJECT NO.		日期 DATE	

佛山市顺德建筑设计院股份有限公司
SHUNDE ARCHITECTURAL DESIGN INSTITUTE CO., LTD. FOSHAN

住建部工程设计资质甲级证书号: A144018271
地址: 佛山市顺德大良立田路建筑设计大厦
电话: 0757-22600333