

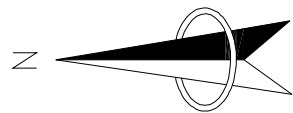


会签栏	Counter sign		
建筑 Architecture	电气 Electricity	给排水 Plumbing	
结构 Structure	暖通 HVAC		

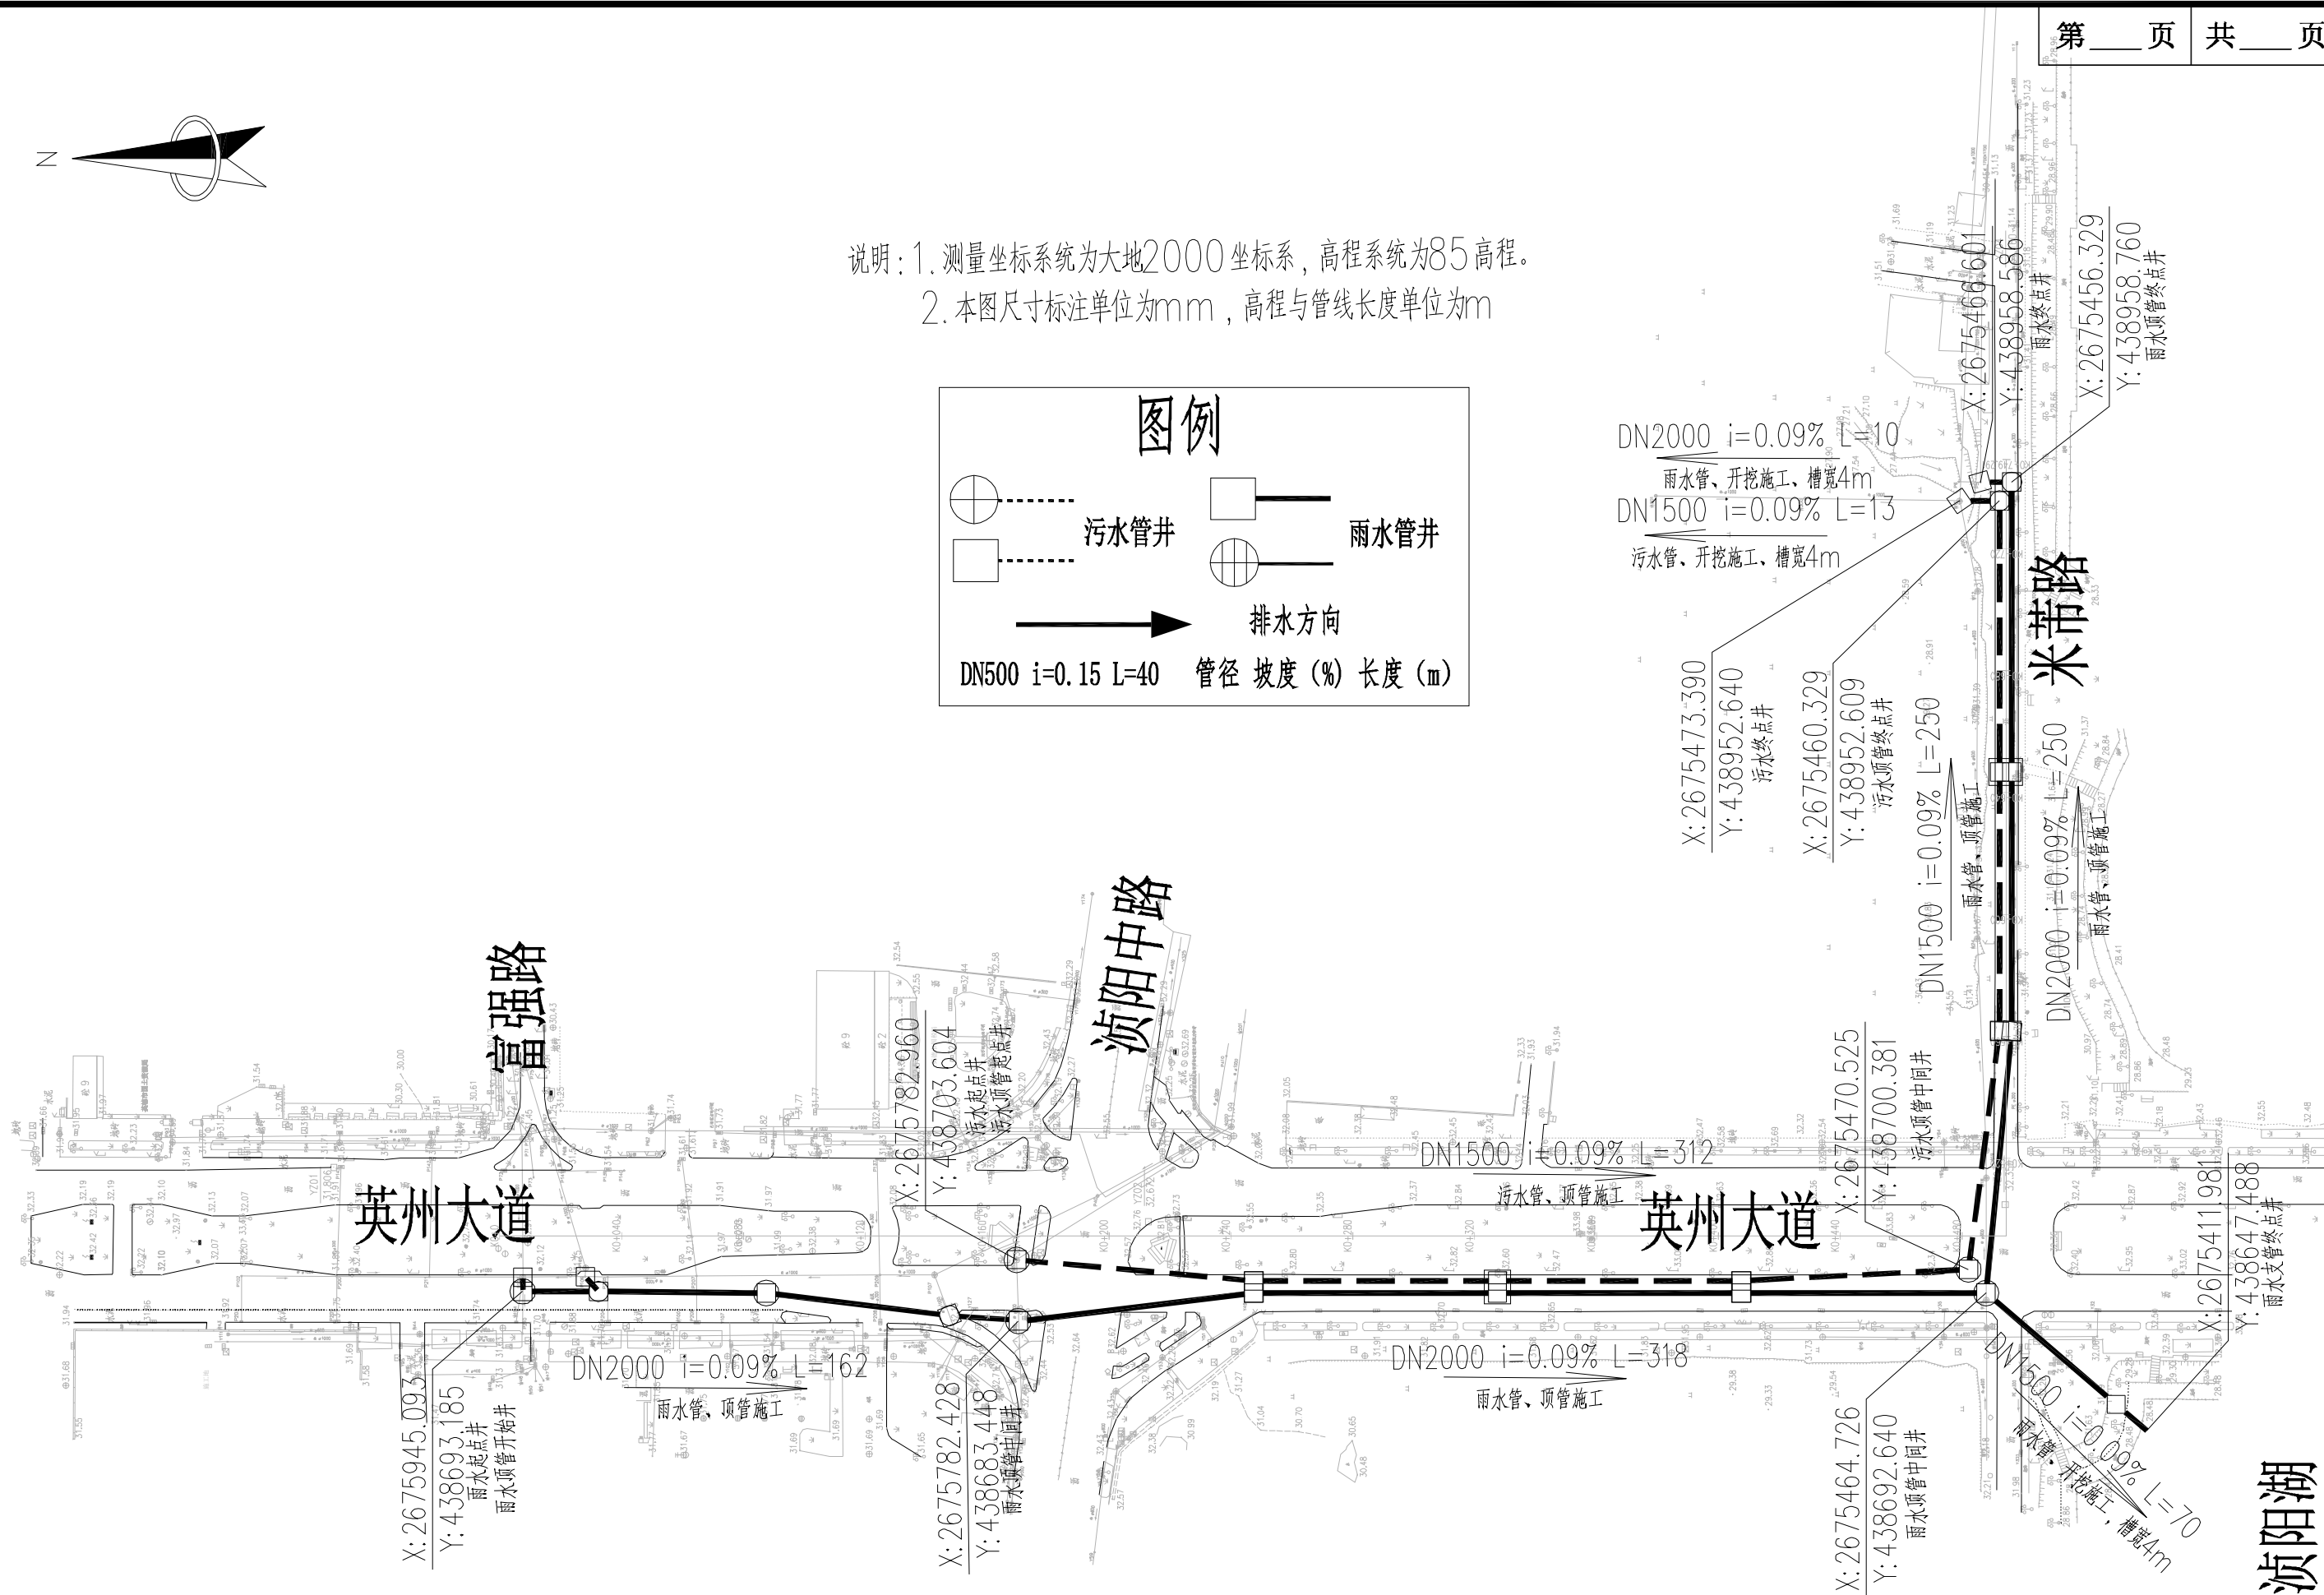

说明: 1. 测量坐标系统为大地2000坐标系, 高程系统为85高程。
2. 本图尺寸标注单位为mm, 高程与管线长度单位为m

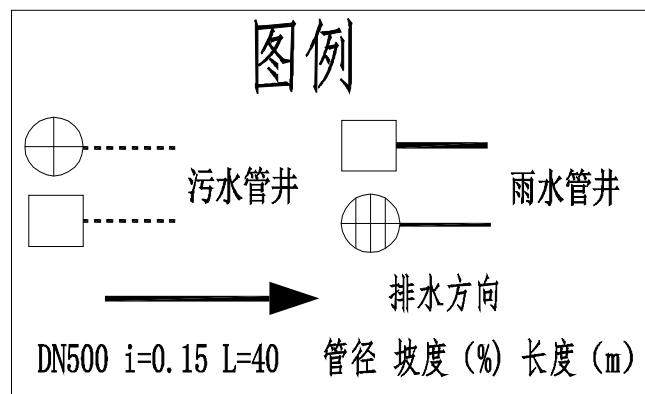

 泛华建设集团有限公司 PAN-CHINA CONSTRUCTION GROUP Co., Ltd	建设单位 Client	英德市水利工程建设事务中心	工程编号 Project No.	SJZX313J-CD-028618	图 名 Drawing Title	平面图			项目负责人 Project Chief		设计人 Designed by		校对 Checked by		审定人 Approved by		图 号 Drawing No.	
	工程名称 Project	英州大道至浔阳东湖排水排污管道工程	子项名称 Sub-Project		专 业 Professional	排水工程	设计阶段 Design Stage	施工图	专业负责人 Sub Chief		制图人 Designed by		审核人 Checked by		版 号 Version No.	第一版	日 期 Date	2023年10月