



首层平面图 1 : 1 0 0

3号楼 本层建筑面积: 13.14m²
总建筑面积: 91.98m²

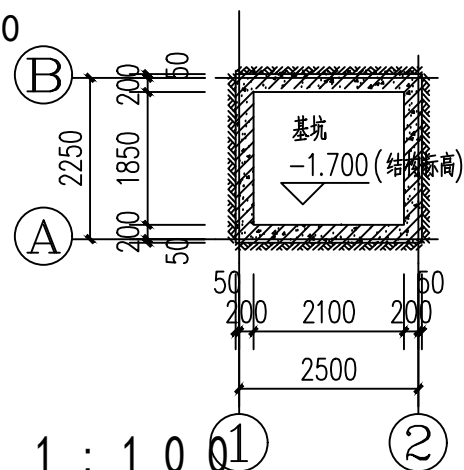


基坑平面图 1 : 1 0 0

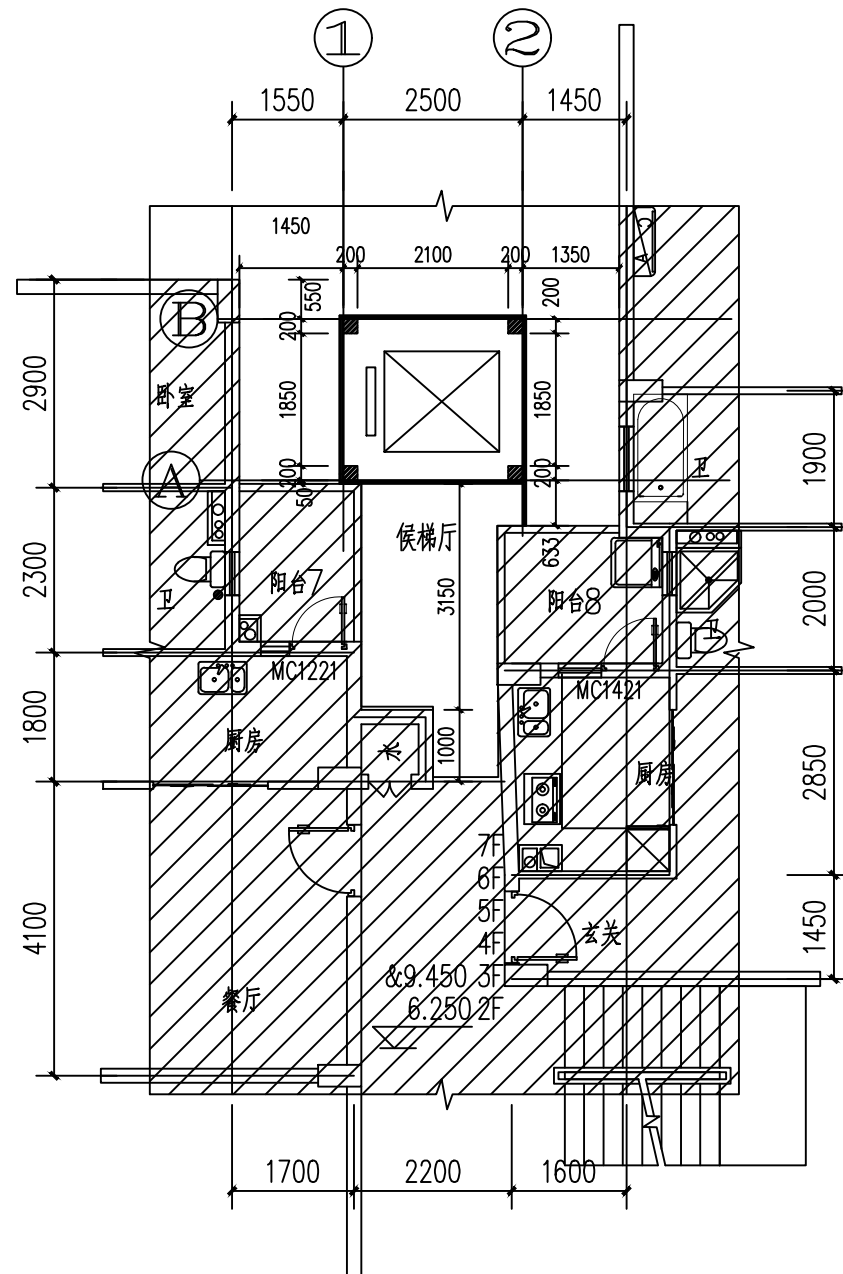

二~七层平面图 1 : 1 0 0

3号楼 本层建筑面积: 13.14X6=78.84m²

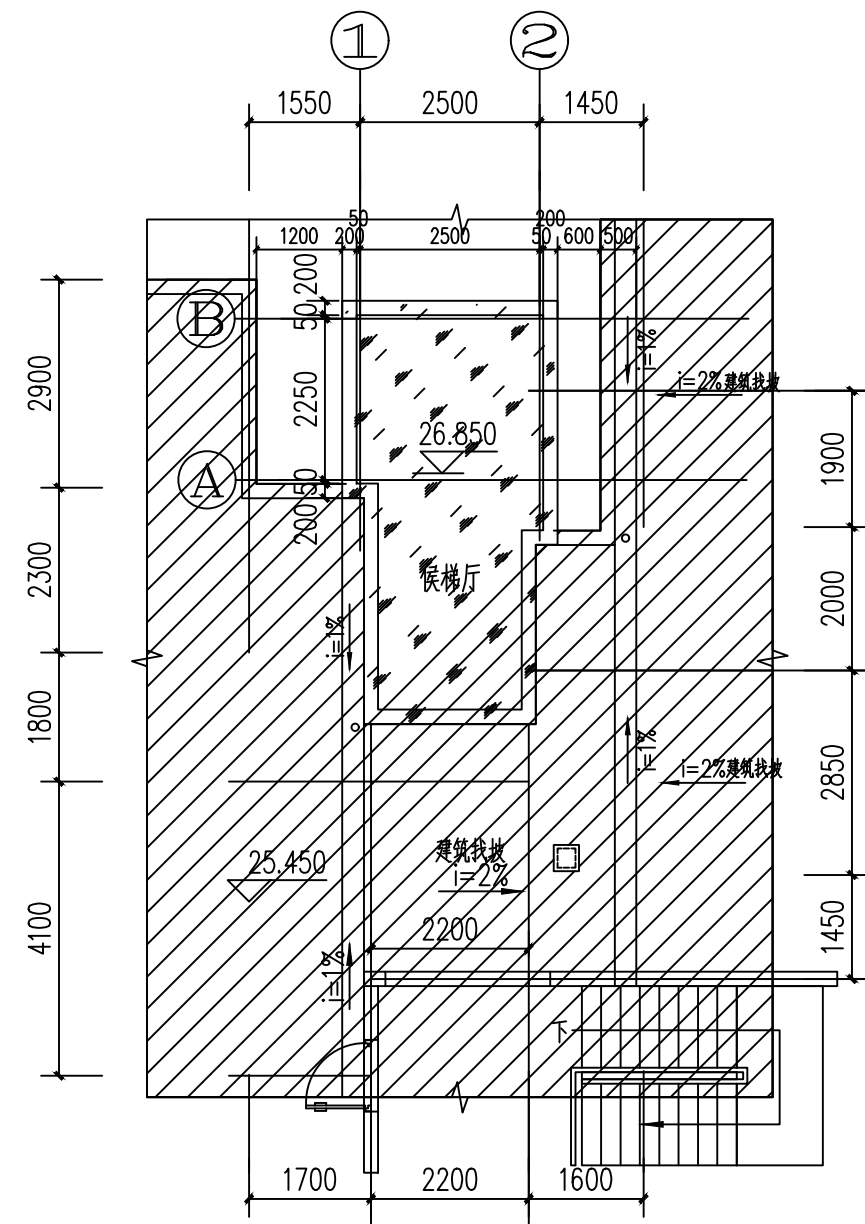

屋顶平面图 1 : 1 0 0

3号楼

广东智铭设计有限公司 Guangdong Zhiming Design Co., Ltd.		建设单位	凯旋湾一期	设计号	
审定	杜少平	项目负责人	聂红	设计阶段	施工图设计
审核	聂红	校核	张彦志	专业	建筑
专业负责人	聂红	设计	余世霖	图号	JS-04
		图名	首层平面图 二~七层平面图 基坑平面图 屋顶平面图	比例	1:100 版本 1
		日期	2024.09		