



青润工程设计有限公司
Qingrun Engineering Design Co.,Ltd
资质证书编号: 乙级 A237044114
(CLASS B OF ARCHITECTURE : A237044114)

总图示意
MASTER PLAN

本施工图应经相关部门审批通过后方可施工,
任何单位和个人不得擅自进行修改。
本图版权归青润工程设计有限责任公司所有。

单位资质章
DRAWING SEAL:

注册工程师章
REGISTERED ENGINEER WORK PERMIT SEAL

建设单位
CONSTRUCTION UNIT
邓春木



审 定 APPROVED	逢成青	逢成青
审 核 REVIEWED	鲁会凯	鲁会凯
项目负责人 PROJ. MANAGER	鲁会凯	鲁会凯
专业负责人 CHIEF. ENG.	鲁会凯	鲁会凯
校 对 CHECKED	覃荷瑛	覃荷瑛
设 计 DESIGNED	赵素英	赵素英
绘 图 DRAWING	赵素英	赵素英

项目名称
ITEM
邓春木住宅楼

子项目名称
PROJECT

图 名 DRAWING TITLE
三层平面图
四层平面图

设计号 PRO. NO.	QY2024-010	图别 SUBJECT	建 筑
设计阶段 JOB STAGE	报建图	图号 DNG. NO.	JS-04
版本号 VER. NO.	A	日期 DATE	2024. 11

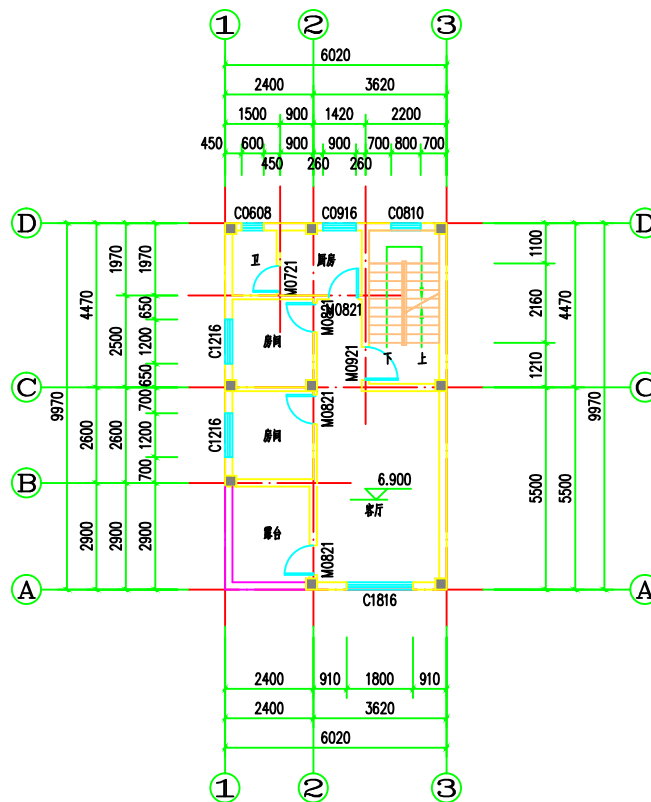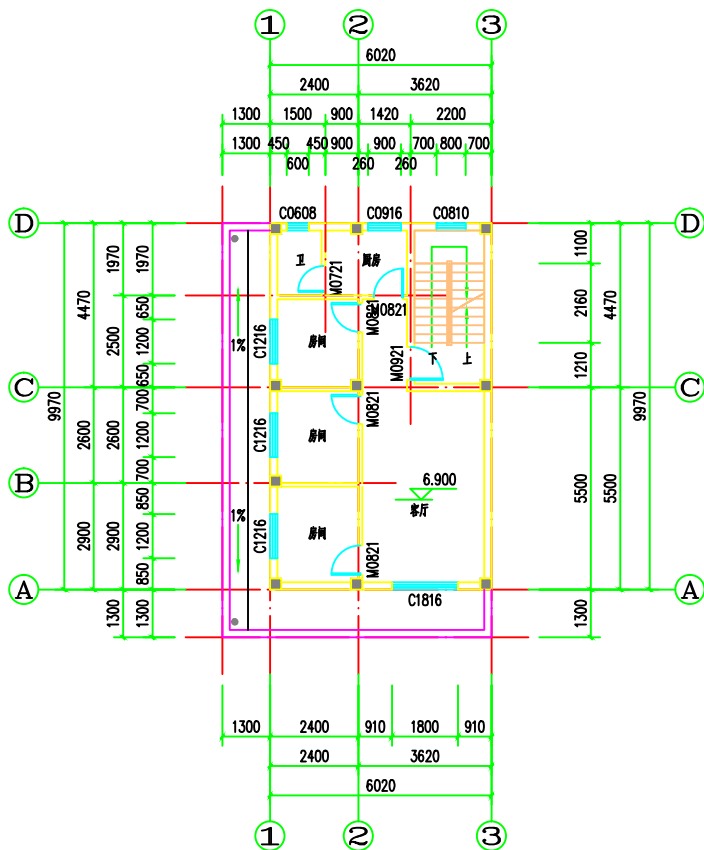

- 说明:
- 未注明门垛距墙柱边100或者靠墙柱边或居中;未注明的窗均居中;
 - 楼梯平台完成地面标高比相应室内完成地面标高低30mm;
 - 厨房、卫生间、阳台完成地面标高比相应室内完成地面标高低30mm,并以不少于1%的排水坡度坡向地漏;
 - 卫生间均做沉池400(详见结施), 楼板四周除门洞外, 均应做不小于200mm高的C20混凝土翻边, 通门口处断开;
 - 图中所有排水仅做示意, 具体详见水施工图, 设备预留孔位置详见相应的设备施工图;
 - 本图柱子截面, 定位仅供参考, 具体尺寸详结施图; 构造柱布置详结施说明;
 - 单片墙体长度大于5m, 超过两倍的层高, 墙端部没有钢筋砼墙、柱时, 在墙体中部或端部设置构造柱;
 - 凡平面中尺寸标注未尽详细处必须参照相应部分详图索引进行施工;