



青润工程设计有限公司  
Qingrun Engineering Design Co.,Ltd  
资质证书编号：乙级 A237044114  
(CLASS B OF ARCHITECTURE : A237044114)

总图示意  
MASTER PLAN

本施工图应经相关部门审批通过后方可施工，  
任何单位和个人不得擅自进行修改。  
本图版权归青润工程设计有限责任公司所有。

单位资质章  
DRAWING SEAL:

注册工程师章  
REGISTERED ENGINEER WORK PERMIT SEAL

建设单位  
CONSTRUCTION UNIT

邓春木

审 定 APPROVED	逄成青	陈永清
审 核 REVIEWED	鲁会凯	鲁会凯
项目负责人 PROJ. MANAGER	鲁会凯	鲁会凯
专业负责人 CHIEF. ENG.	鲁会凯	鲁会凯
校 对 CHECKED	覃荷瑛	覃荷瑛
设 计 DESIGNED	赵素英	赵素英
绘 图 DRAWING	赵素英	赵素英

项目名称  
ITEM



邓春木住宅楼

子项名称  
PROJECT

图 名 DRAWING TITLE

首层平面图  
二层平面图

设计号 PRO. NO.	QY2024-010	图别 SUBJECT	建 筑
设计阶段 JOB. STAGE	报建图	图号 DNG. NO.	JS-03
版本号 VER. NO.	A	日期 DATE	2024. 11

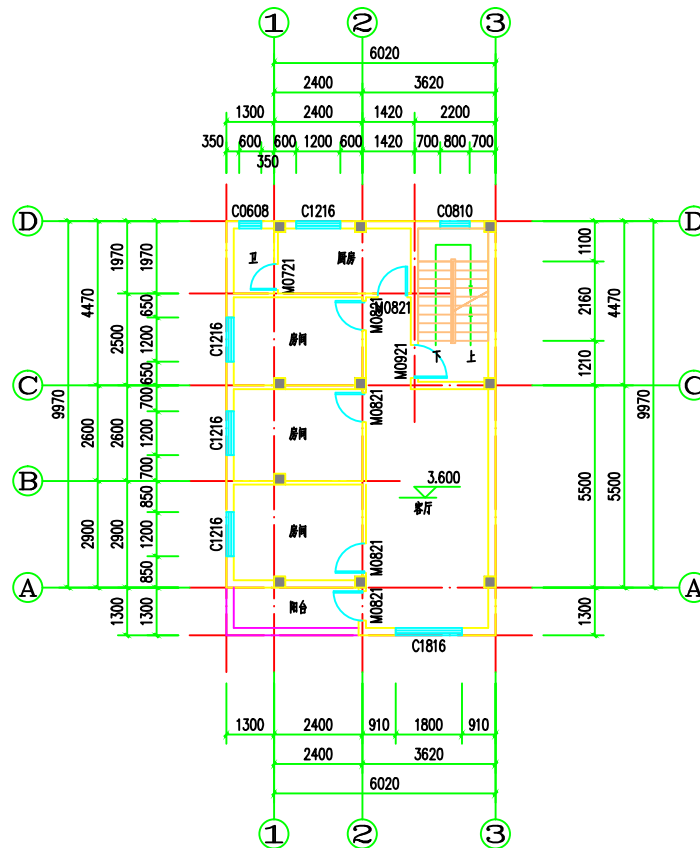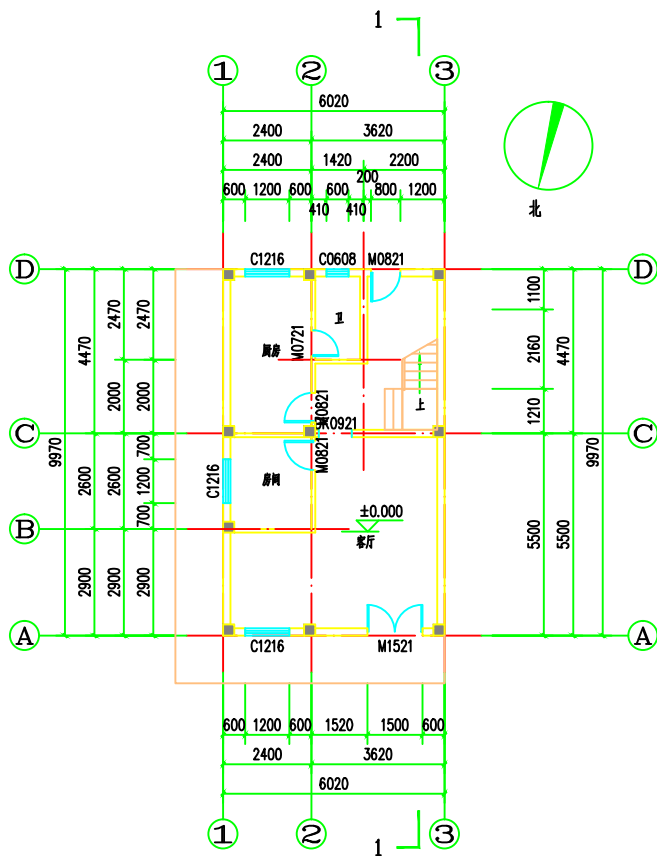

说明：

1. 未注明门垛距墙柱边100或者靠墙柱边或居中；未注明的窗均居中；
2. 楼梯平台完成地面标高比相应室内完成地面标高低30mm，并以不少于1%的排水坡度坡向地漏；
3. 厨房、卫生间、阳台完成地面标高比相应室内完成地面标高低30mm，并以不少于1%的排水坡度坡向地漏；
4. 卫生间均做沉池400（详见结施），楼扳四周除门洞外，均应做不小于200mm高的C20混凝土翻边，通门口处断开；
5. 图中所有排水仅做示意，具体详见水施工图，设备预留孔位置详见相应的设备施工图；
6. 本图柱子截面，定位仅供参考，具体尺寸详结施图；构造柱布置详结施说明；
7. 单片墙体长度大于5m，超过两倍的层高，墙端部没有钢筋砼墙、柱时，在墙体中部或端部设置构造柱；
8. 凡平面中尺寸标注未详尽细处必须参照相应部分详图索引进行施工；