



总图示意  
MASTER PLAN

本施工图应经相关部门审批通过后方可施工，任何单位和个人均不得擅自进行修改。  
本图版权归青润工程设计有限责任公司所有。

单位资质章  
DRAWING SEAL

注册工程师章  
REGISTERED ENGINEER WORK PERMIT SEAL

建设单位  
CONSTRUCTION UNIT

邓春木

审 定 APPROVED	逄成青	
审 核 KEY I NED	鲁会凯	
项目负责人 PROJ. MANAGER	鲁会凯	
专业负责人 CHIEF. ENG.	鲁会凯	
校 对 CHECKED	覃荷瑛	
设 计 DESIGNED	赵素英	
绘 图 BESTIGED	赵素英	



项目名称 邓春木住宅楼

子项名称	PROJECT
------	---------

图 名	DRAWING TITLE
-----	---------------

屋面层平面图  
1-1剖面图

设计号 PRO. NO.	QY2024-010	图别 SUBJECT	建 筑
设计阶段 JOB. STAGE	报建图	图号 IMG. NO.	JS-05
版本号 VER. NO.	A	日期 DATE	2024. 11

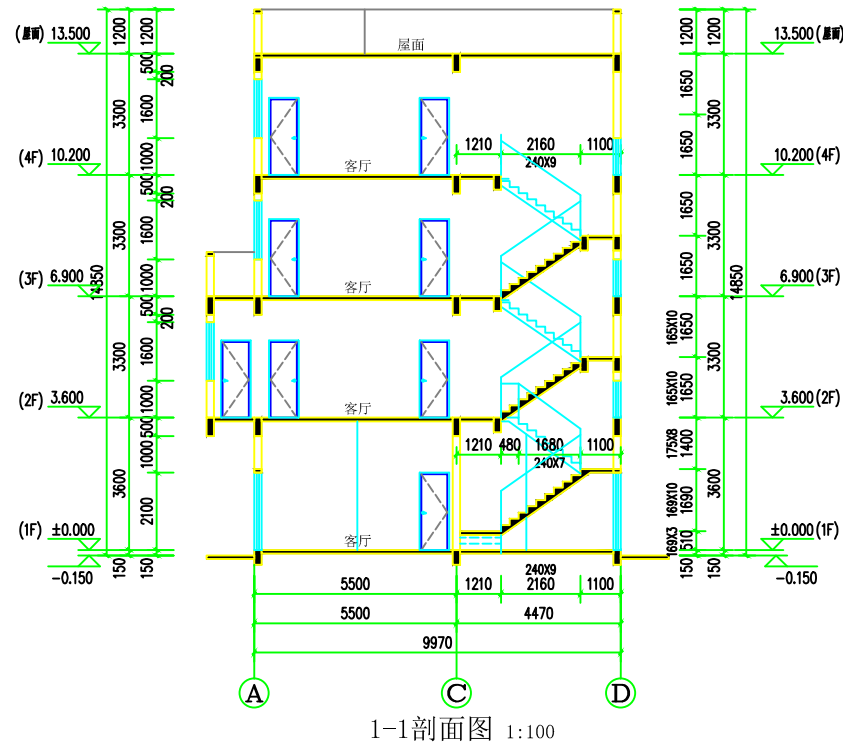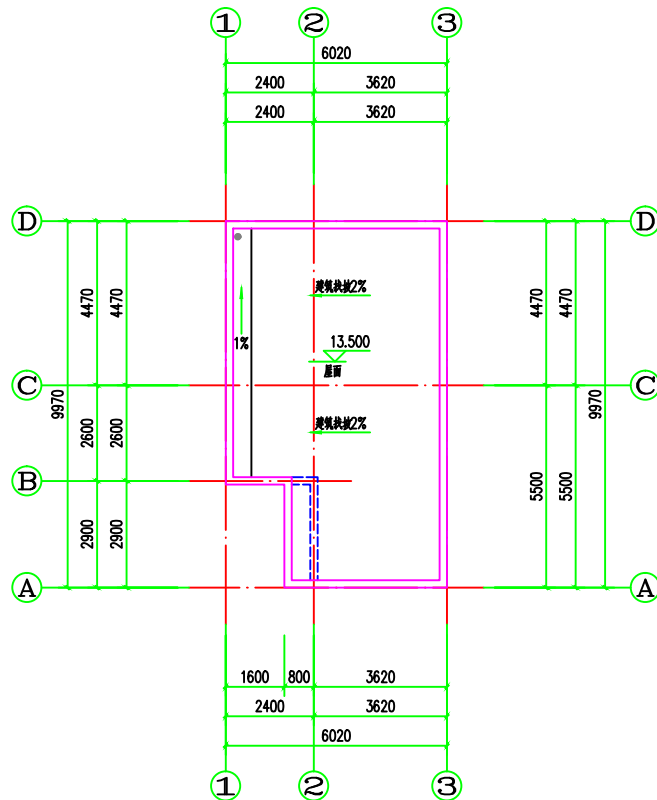

注: 楼梯栏杆选用: 11ZJ401 楼梯扶手选用: 11ZJ401  
靠墙扶手选用: 11ZJ401 楼梯起步选用: 11ZJ401

扶手净高不应小于 0.9m; 楼梯水平栏杆长度大于 0.5m 时,  
其扶手净高不应小于 1.05m。楼梯栏杆垂直杆件间净空不应大于 0.11m。

说明:

1. 未注明门距墙面边100mm, 靠墙边门或窗中: 未注明的门窗居中;
2. 楼梯平台不上楼面标高比相应室内完成面标高低30mm;
3. 厨房、卫生间、阳台完成地面标高比相应完成地面标高低30mm 且不少于1%的排水坡度坡向地漏;
4. 卫生间洁具沉箱400(详见说明), 板底四周侧墙洞口, 均应做不小于200mm高的C20现浇混凝土翻边, 通门口处断开;
5. 图中所有排水设备位置, 具体详见水施工图; 设备留孔位置详见相应的设备施工图;
6. 本图尺寸标注, 仅供参考, 具体尺寸详施图; 构造柱位置详说明施图;
7. 单片墙长度尺寸 $\geq 5m$ , 超过两层的层, 墙体端部应有锚固筋锚固, 柱时, 在墙体中部或端部设置构造柱;
8. 凡平面中尺寸标注未详尽处必须参照相应详图进行施工;