


五层平面图 1:100

- 说明:
1. 未标注门窗按平面图层中安装或靠边安装宽120。
 2. 外墙、分户墙及楼梯间墙为200墙,其余均为100墙。
 3. 墙体约3m长设一构造柱,全部构造柱大样见结施。
 4. 未配筋大样详见结施图,大样配筋以结施图为准。
 5. 厕所标高为 -0.050 。
 6. 天面找坡均为建筑找坡。

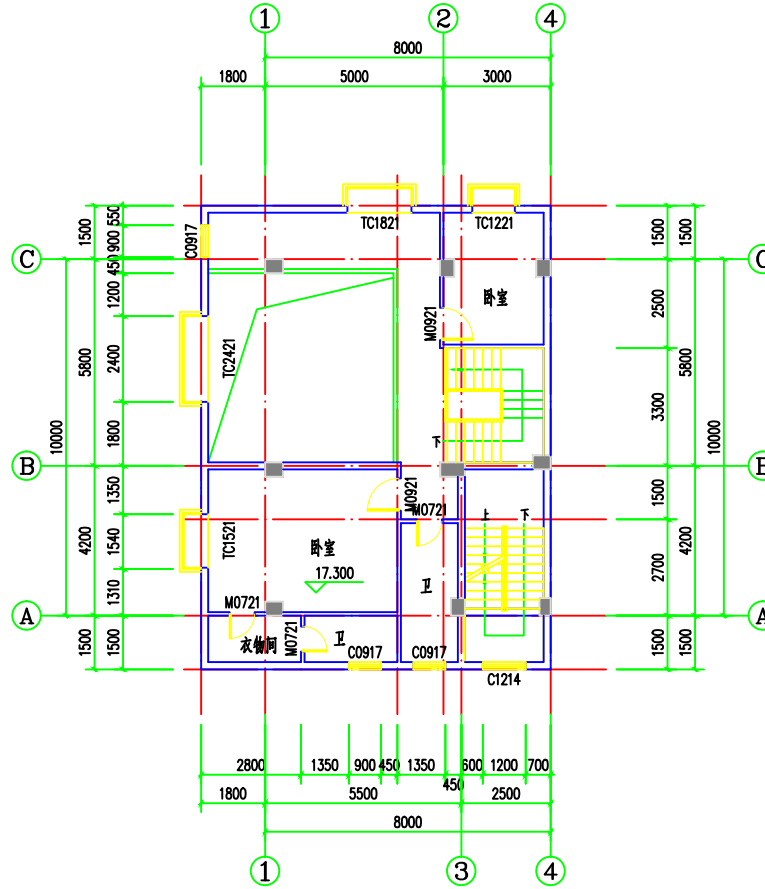

六层平面图 1:100

本层面积:99.58㎡

版权所有,不得复制、套用。
ALL RIGHTS RESERVED, DON'T COPIED, REPRODUCED



广州世方建筑设计有限公司
GUANGZHOU SHIFANG ARCHITECTS AND ENGINEERS LTD

建筑行业(建筑工程)甲级;风景园林工程
设计乙级;市政行业(道路工程、给水工程、
排水工程、桥梁工程)专业乙级;
证书编号:A244062074
NATIONAL DESIGN LICENSE No. A244062074
地址 Add: 广州市南沙区进港大道星河东悦汇A栋14楼
邮箱 E-mail: 6827677@qq.com
电话 Tel: 020-39922677

加盖图章处 STAMP AREA

建设单位 CLIENT

莫贤辉

工程名称 PROJECT

莫贤辉住宅楼

子项名称 SUB-TITLE

图纸名称 TITLE

五层平面图 六层平面图

版本 REVISION

版 本 REV. NO.	修 订 内 容 DESCRIPTION	修 订 日 期 DATE	修 订 人 REV. BY

审 定 AUTHORISED BY	张力丹	张力丹
审 核 CHECKED BY	朱 琳	朱琳
项 目 负 责 PROJECT CHIEF	朱 琳	朱琳
专 业 负 责 SPECIALIST	朱 琳	朱琳
校 对 CHECKED BY	陈永纵	陈永纵
设 计 DESIGN	白松林	白松林
绘 图 DRAW BY	白松林	白松林

专业 PROFESSION	阶段 STATUS	图号 DRAWING NO.
建筑	施工图	JS-04
比例 SCALE	版本号 REVISION	日期 DATE
1:100	01	2024.03
工程编号 PROJ. NO.	SF-2024-008	

本图纸未经批准及技术咨询,不得用于施工。