


首层平面图 1:100

基底面积: 80.0m<sup>2</sup>  
本层面积: 80.0m<sup>2</sup>  
本层计容面积: 80.0m<sup>2</sup>  
本栋总建筑面积: 704.39m<sup>2</sup>  
本栋总计容面积: 704.39m<sup>2</sup>

说明:

1. 未标注门窗按平面图居中安装或靠边安装(窗宽1200, 窗高2000, 门宽1000, 门高2000, 其余均为1000mm)。
2. 外墙、分户墙及楼梯间墙为200墙, 其余均为100墙。
3. 墙体均3m长设一构造柱, 全部构造柱大样见结施。
4. 未配筋大样详见结施图。大样配筋以结施图为准。
5. 厕所标高+0.050。
6. 屋面找坡均为建筑找坡。

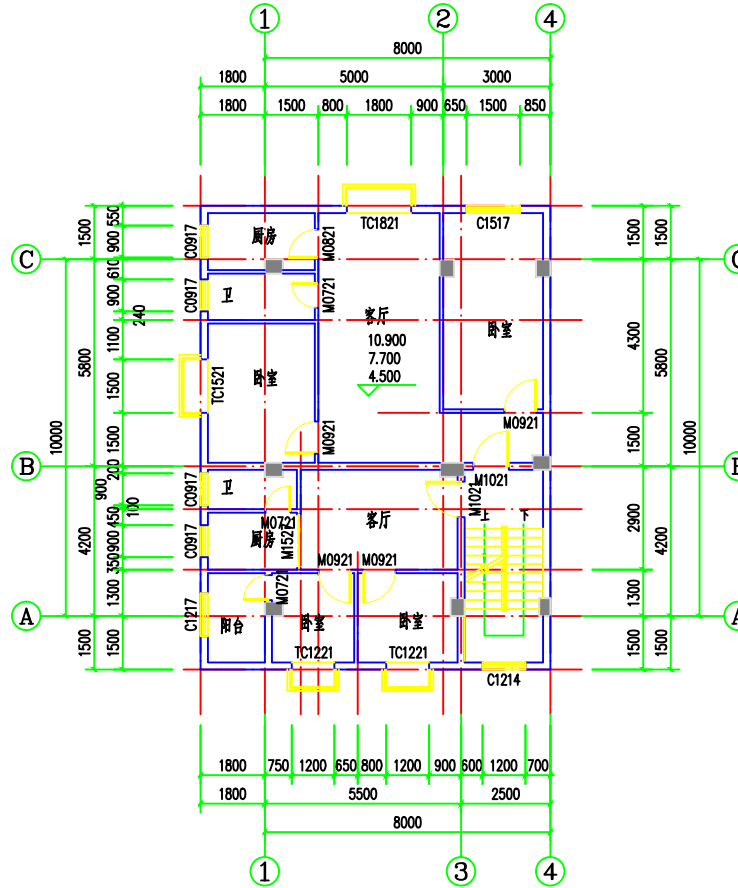

二至四层平面图 1:100

本层面积: 127.40m<sup>2</sup>  
本层计容面积: 127.40m<sup>2</sup>

版权所有, 不得复制、套用。  
ALL RIGHTS RESERVED, DON'T COPIED, REPRODUCED



广州世方建筑设计有限公司  
GUANGZHOU SHIFANG ARCHITECTS AND ENGINEERS LTD.

建筑行业(建筑工程)甲级; 风景园林工程  
设计乙级; 市政行业(道路工程、给水工程、  
排水工程、桥梁工程)专业乙级;  
证书编号: A244062074  
NATIONAL DESIGN LICENSE No. A244062074

地址 Add: 广州市南沙区进港大道星河湾东悦汇14楼  
邮箱 E-mail: 6827677@qq.com  
电话 Tel: 020-39922677

加盖图章处 STAMP AREA

建设单位 CLIENT

莫贤辉

工程名称 PROJECT

莫贤辉住宅楼

子项名称 SUB-TITLE

图纸名称 TITLE

首层平面图 二至四层平面图

版本 REVISION

版次 REV. NO.	修订内容 DESCRIPTION	修订日期 DATE	修订人 REV. BY

审定 AUTHORISED BY	张力丹	张永纵
审核 CHECKED BY	朱琳	朱琳
项目负责人 PROJECT CHIEF	朱琳	朱琳
专业负责人 CHIEF	朱琳	朱琳
校对 CHECKED BY	陈永纵	陈永纵
设计 DESIGN	白松林	白松林
绘图 DRAW BY	白松林	白松林

专业 SPECIALTY	阶段 STATUS	图号 NO. IN SET
建筑	施工图	JS-03
比例 SCALE	版本号 REVISION	日期 DATE
1:100	01	2024.03

本图纸未经报建审批及技术审查, 不得用于施工。

工程编号 PROJ. NO. SF-2024-008