


建筑	电气
structural	electrical
给排水	暖通
water supply & drainage	air condition & ventilation
	工艺
	technical

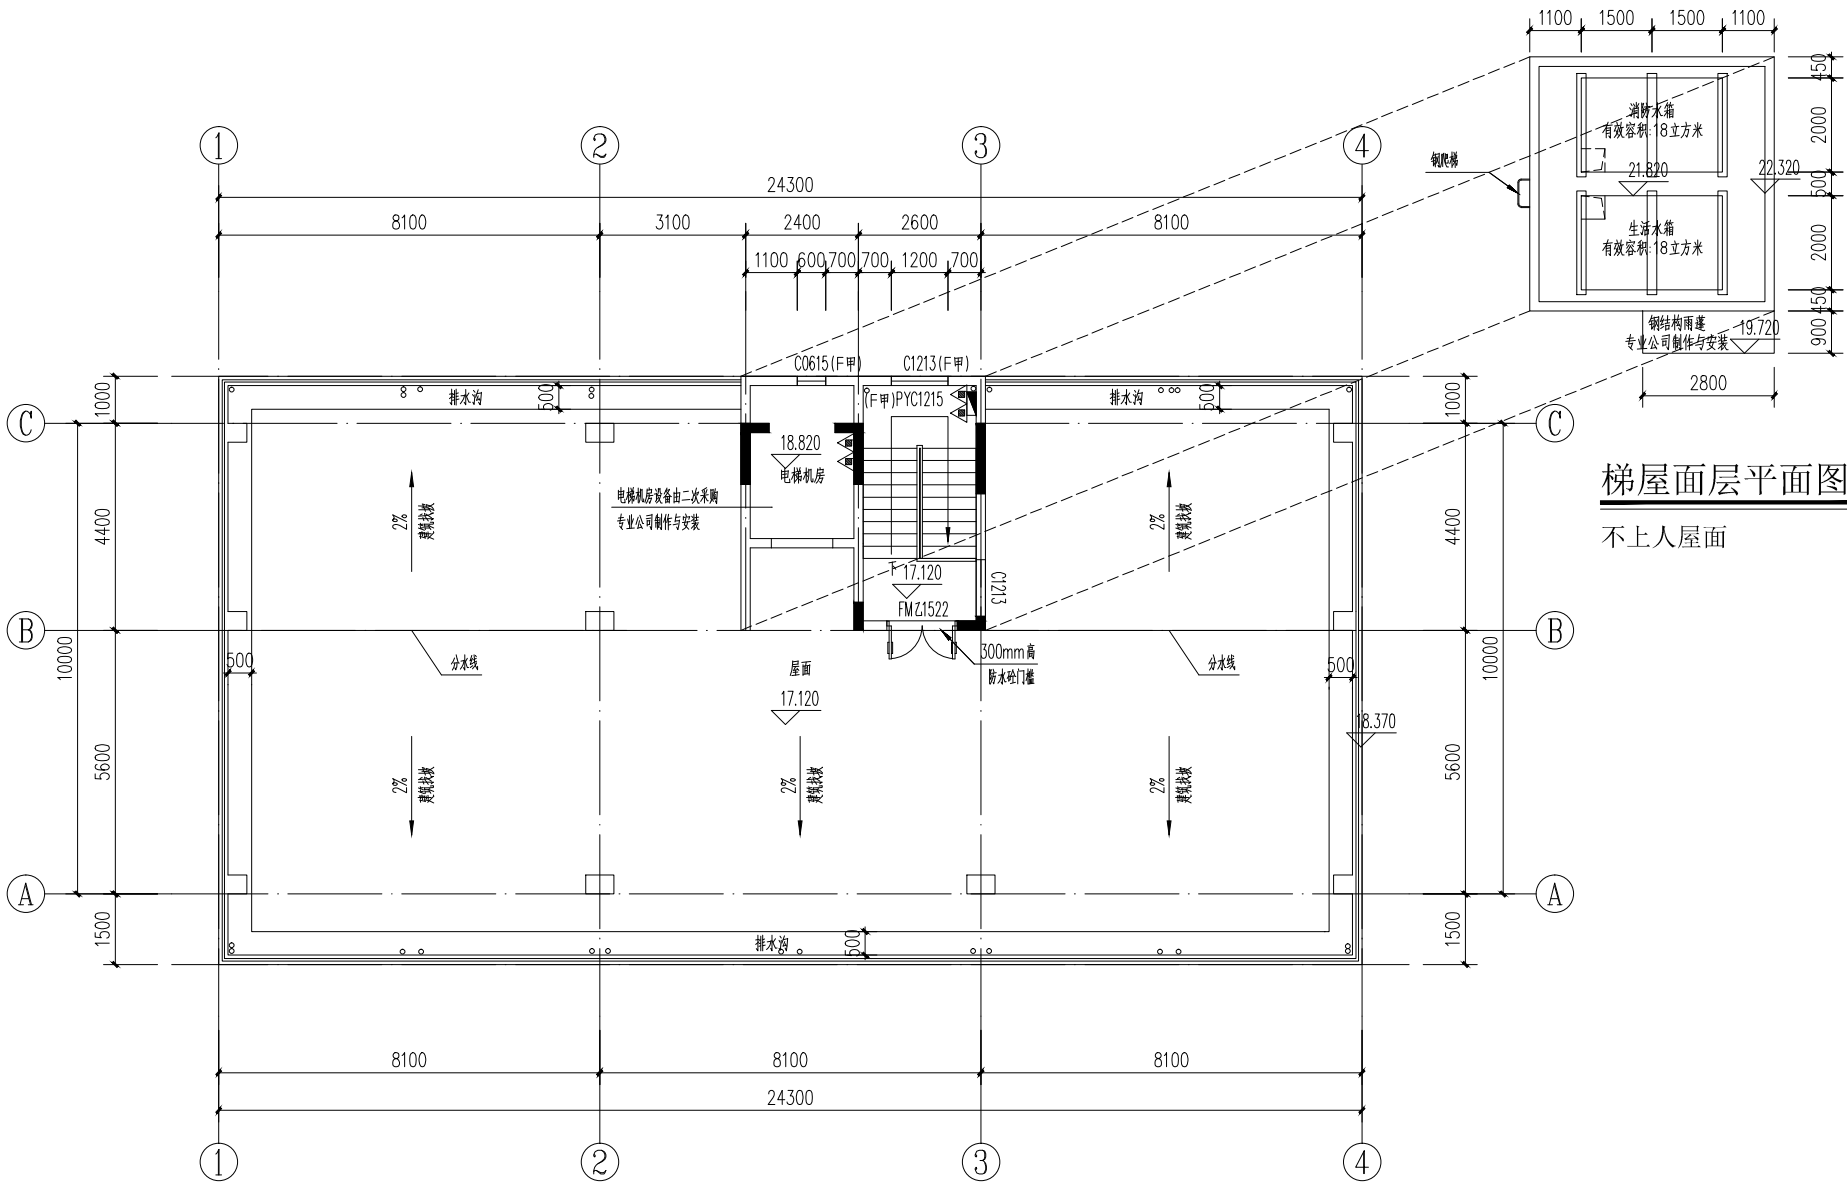

梯屋面层平面图 1:100
不上人屋面

屋面层平面图 1:100

本层建筑面积: 23.88m²
本层计容面积: 23.88m²

根据《建设工程质量管理条例》(国务院第279号令)第十一条规定, 本设计文件未经有关部门审查批准的, 不得使用。

HCDI 湖南建工集团工程设计研究院有限公司					设计证书等级 Certificate Grade	甲级	设计证书编号 Certificate Number	A143004506	工程编号 Project No.	2022-YD-02
HUNAN CONSTRUCTION ENGINEERING GROUP DESIGN & RESEARCH INSTITUTE CO., LTD.					建设单位 Client	梁光勇			图别 Category	建施
					工程名称 Proj. Name	梁光勇住宅楼			图号 Drawing No.	05
设计总负责人 Designer In-charge	刘 峰	校 对 Checked	杨宏军	屋面层平面图						
专业负责人 Chief	何金明	审 核 Examined	刘 峰							
设计 Designed	何金明	审 定 Checked	刘 峰	版权所有, 不得复制或公开 All rights reserved. Not copied, reproduced, or published.						