
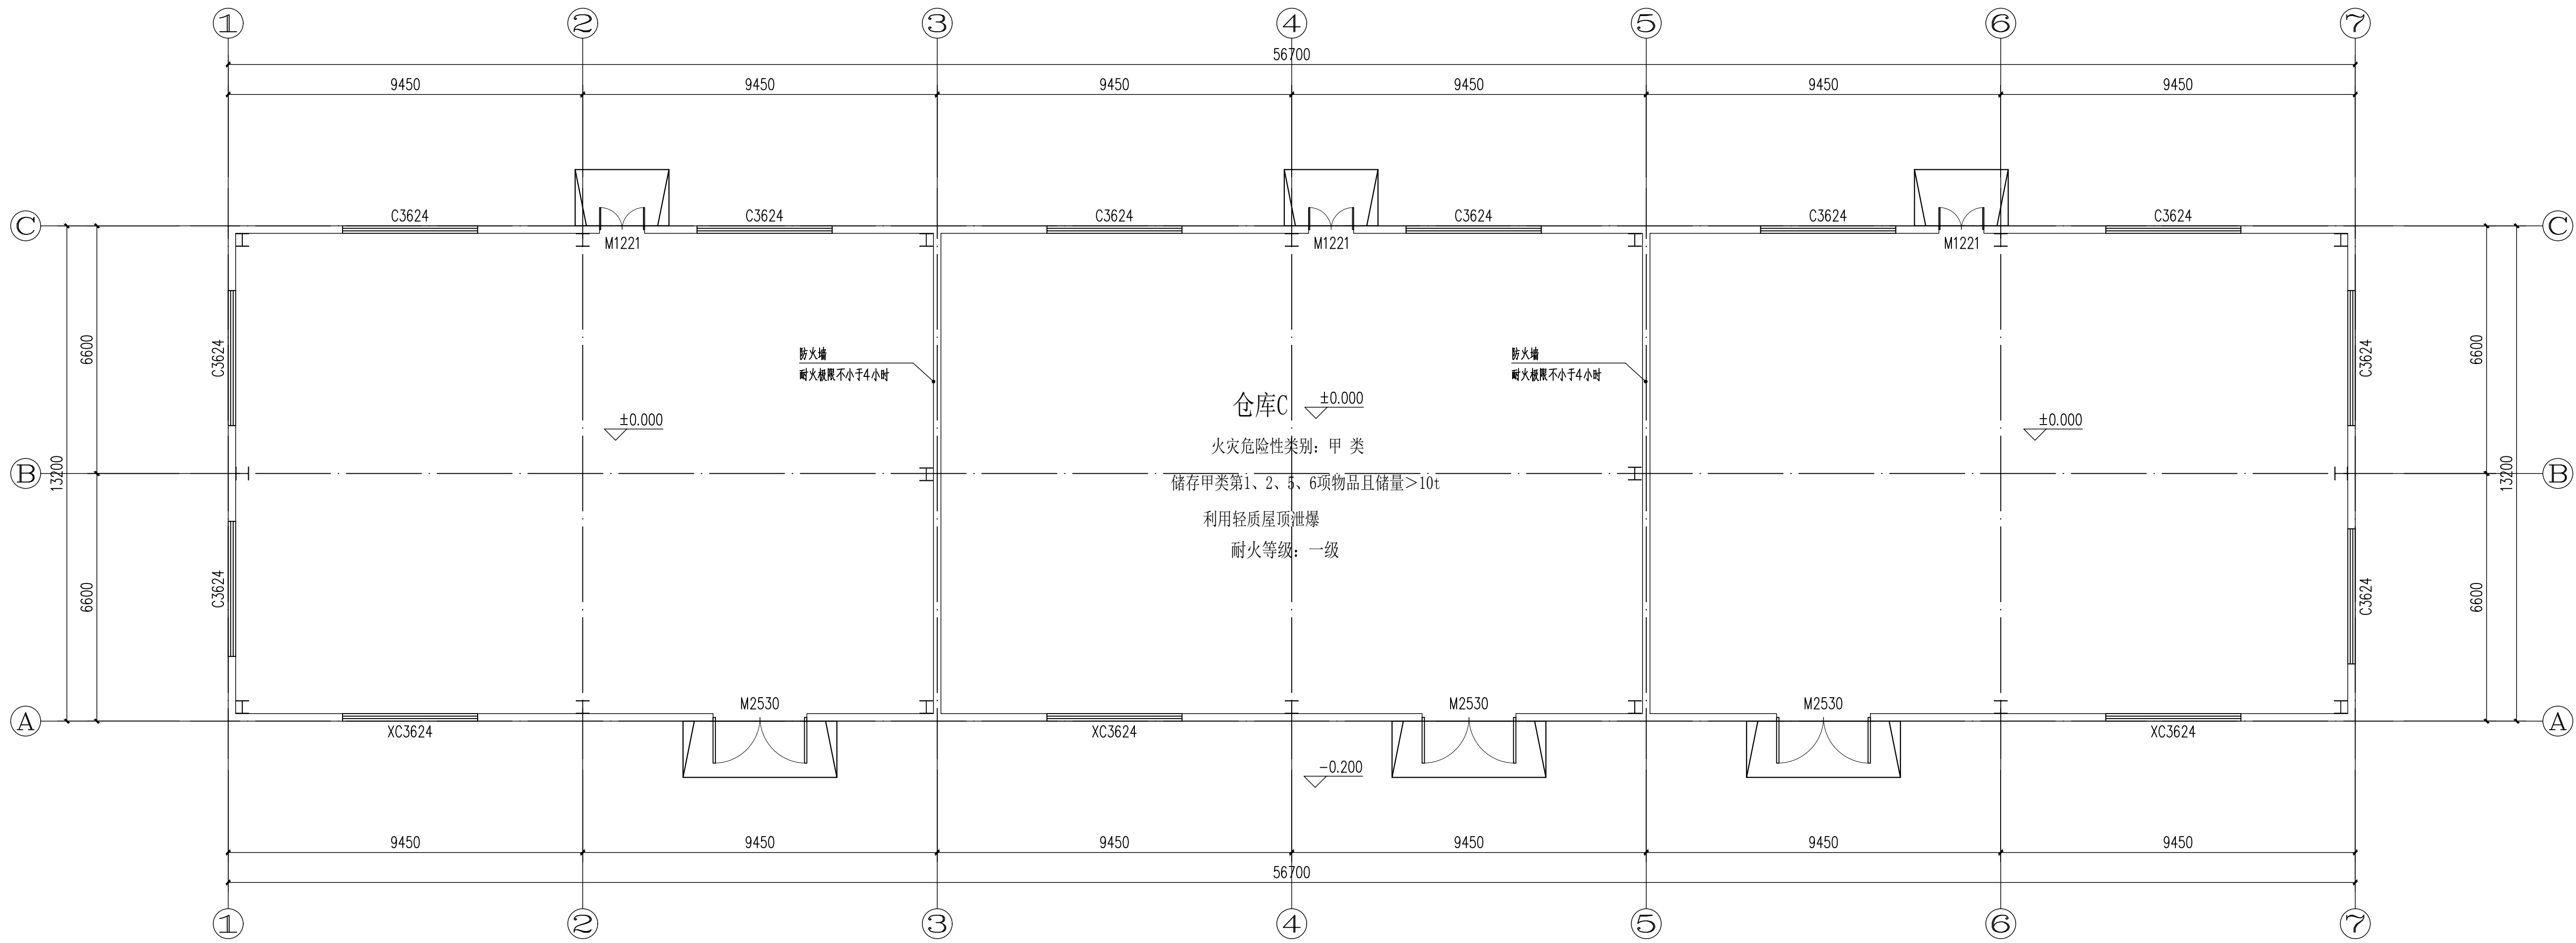


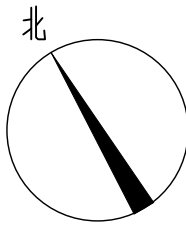


首层平面图 1:100

注：1. 占地面积：748.44m²

2. 建筑面积：748.44m²

注：此图例为救援窗口外立面标识，消防救援窗口的玻璃采用易破碎玻璃。（大样图详见门窗表）
救援窗口下沿距室内不大于1.2m，净宽度与净高度不小于1m，间距不大于20m。


1	2025.02	设计文号: 202143		张琳华	钟小华	王旭	王旭	王旭
版次	日期			说明	设计	校核	专业负责	项目负责
REV.	DATE	DESCRIPTION		DES.	CHKD.	S.L.	P.L.	REV.
本图版权为山东鸿运工程设计有限公司所有，未经本公司书面许可不得以任何方式复制或转给第三者。								
 山东鸿运工程设计有限公司				资质等级				
				GRADE OF QUALIFICATION 甲级 CLASS A A237010050				
建设单位 CONS. UNIT	英德市恒荣行皮革有限责任公司			阶段 PHASE	报建图			
项目名称 PROJ.	PDI合成革生产项目			专业 SPEC.	建筑			
单项工程 UNIT	仓库C			比例 SCALE	1:100			
图名 DWG. NAME	首层平面图			图号 DWG. NO.	HYGD-202143-24-J-01			

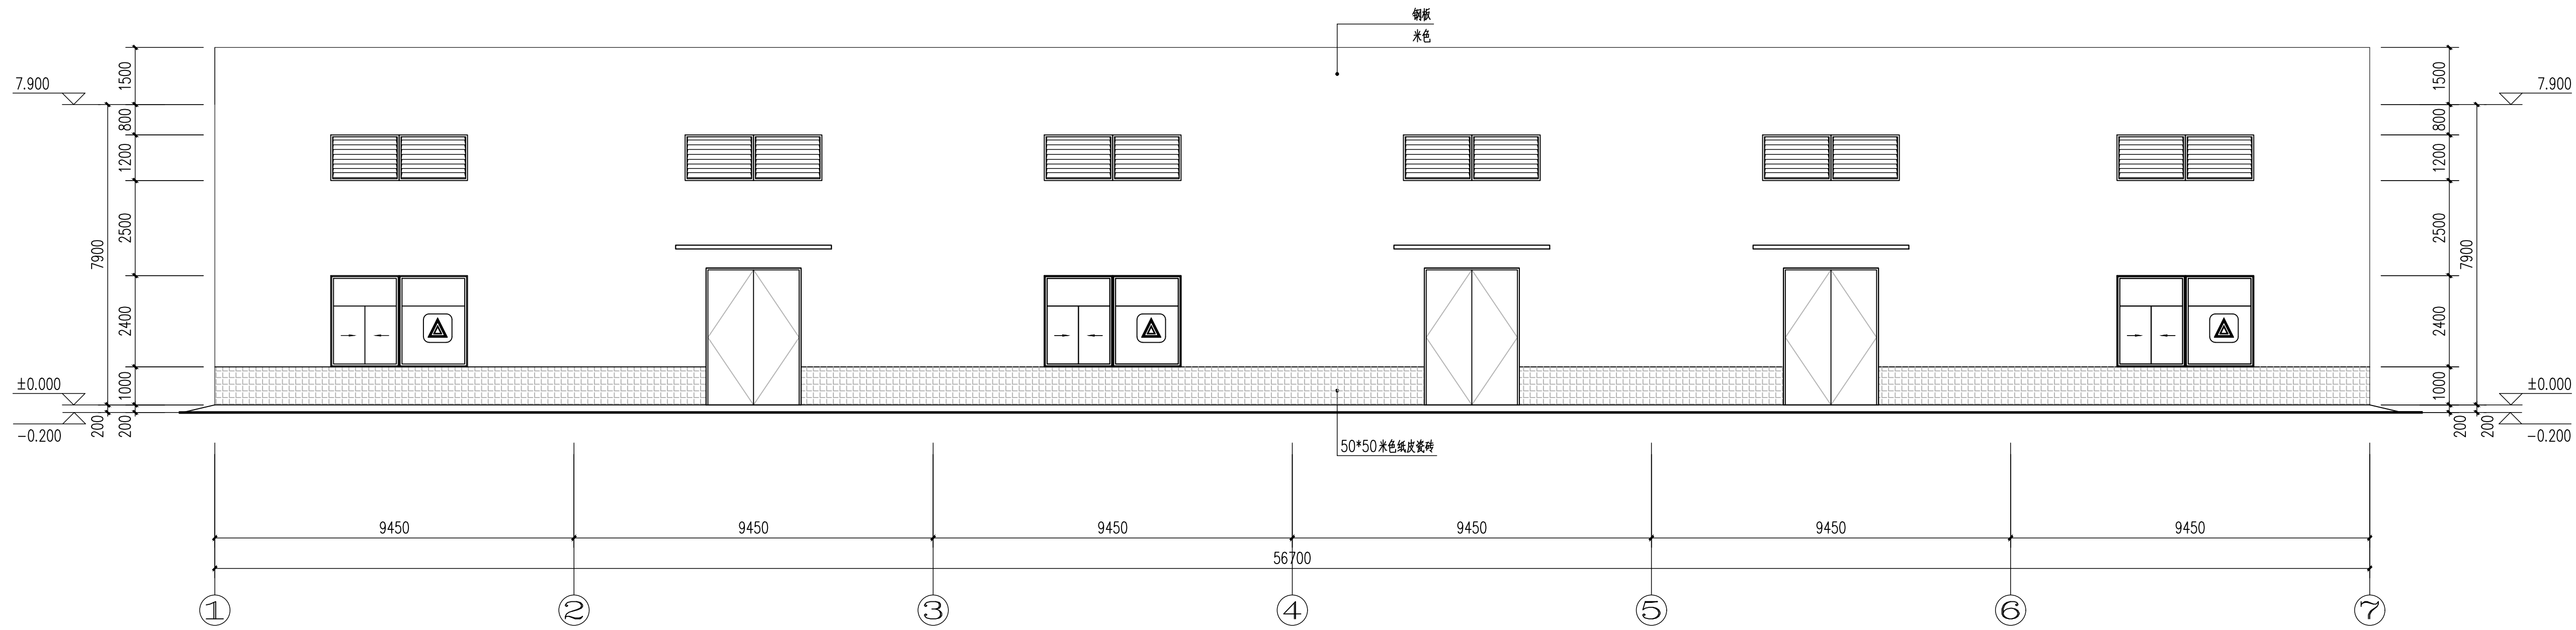

1-7轴立面图 1:100




注：此图例为救援窗口外立面标识，消防救援窗口的玻璃采用易破碎玻璃。(大样图详见门窗表)
救援窗口下沿距室内不大于1.2m，净宽度与净高度不小于1m，间距不大于20m。

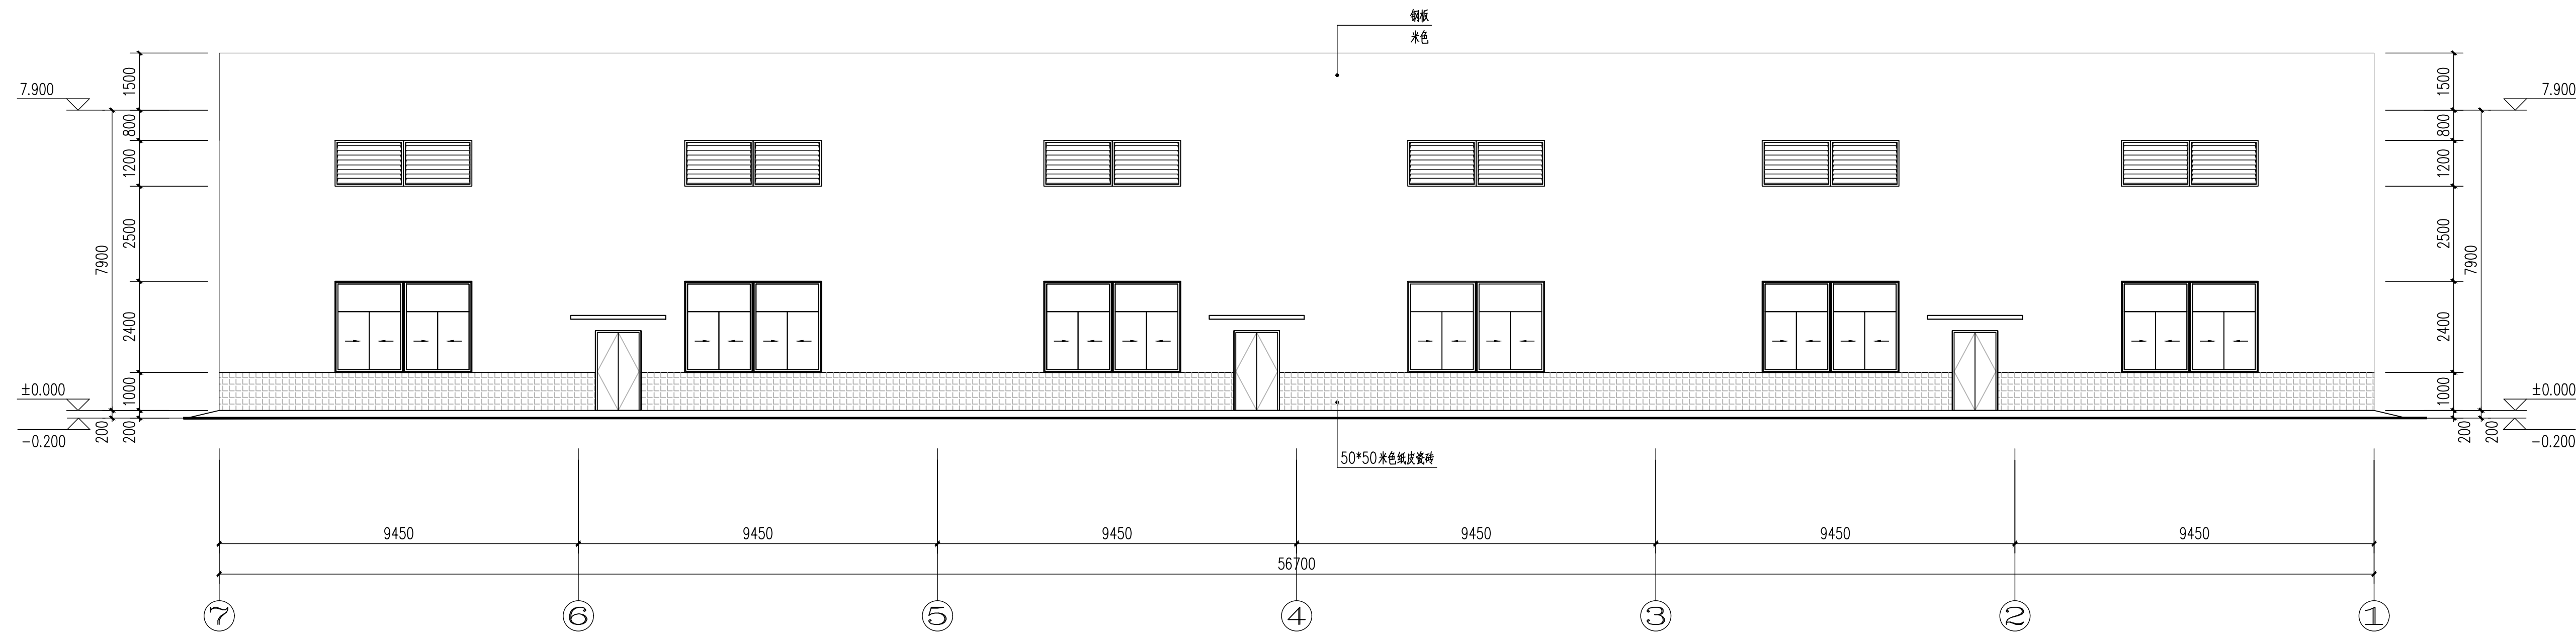


7-1轴立面图 1:100

1	2025.02		设计文号: 202143	张琳华	钟小华	王姐	王姐	王姐
REV.	DATE	DESCRIPTION	DES.	CHKD.	专业负责	项目负责	审核	
本图版权为山东鸿运工程设计有限公司所有，未经本公司书面许可不得以任何方式复制或转给第三者。								
山东鸿运工程设计有限公司					资质等级	甲级 CLASS A A237010050		
建设单位	英德市恒荣行皮革有限责任公司				阶段	报建图		
项目名称	PU合成革生产项目				专业	建筑		
单项目工程	仓库C				比例	1:100		
图名	1-7轴立面图		7-1轴立面图		图号	HYGD-202143-24-J-03		

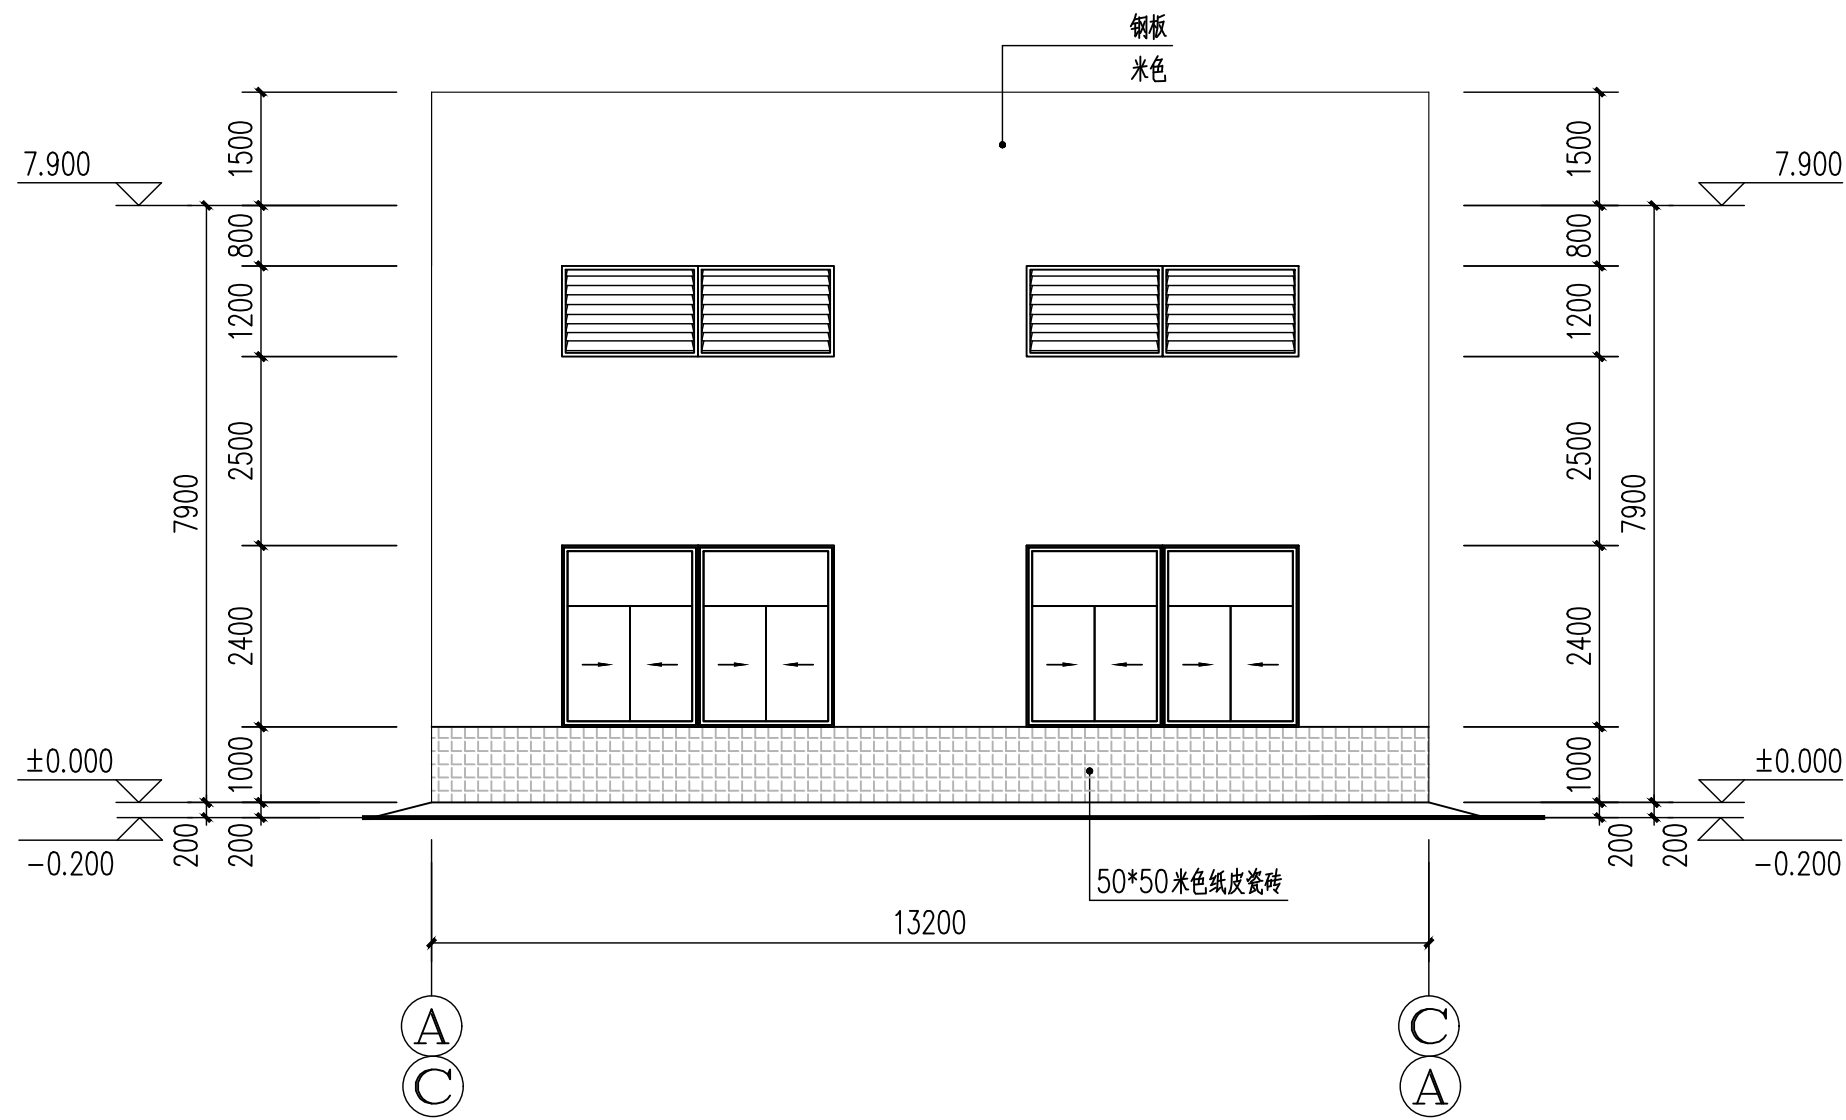

A/C-C/A轴立面图 1:100

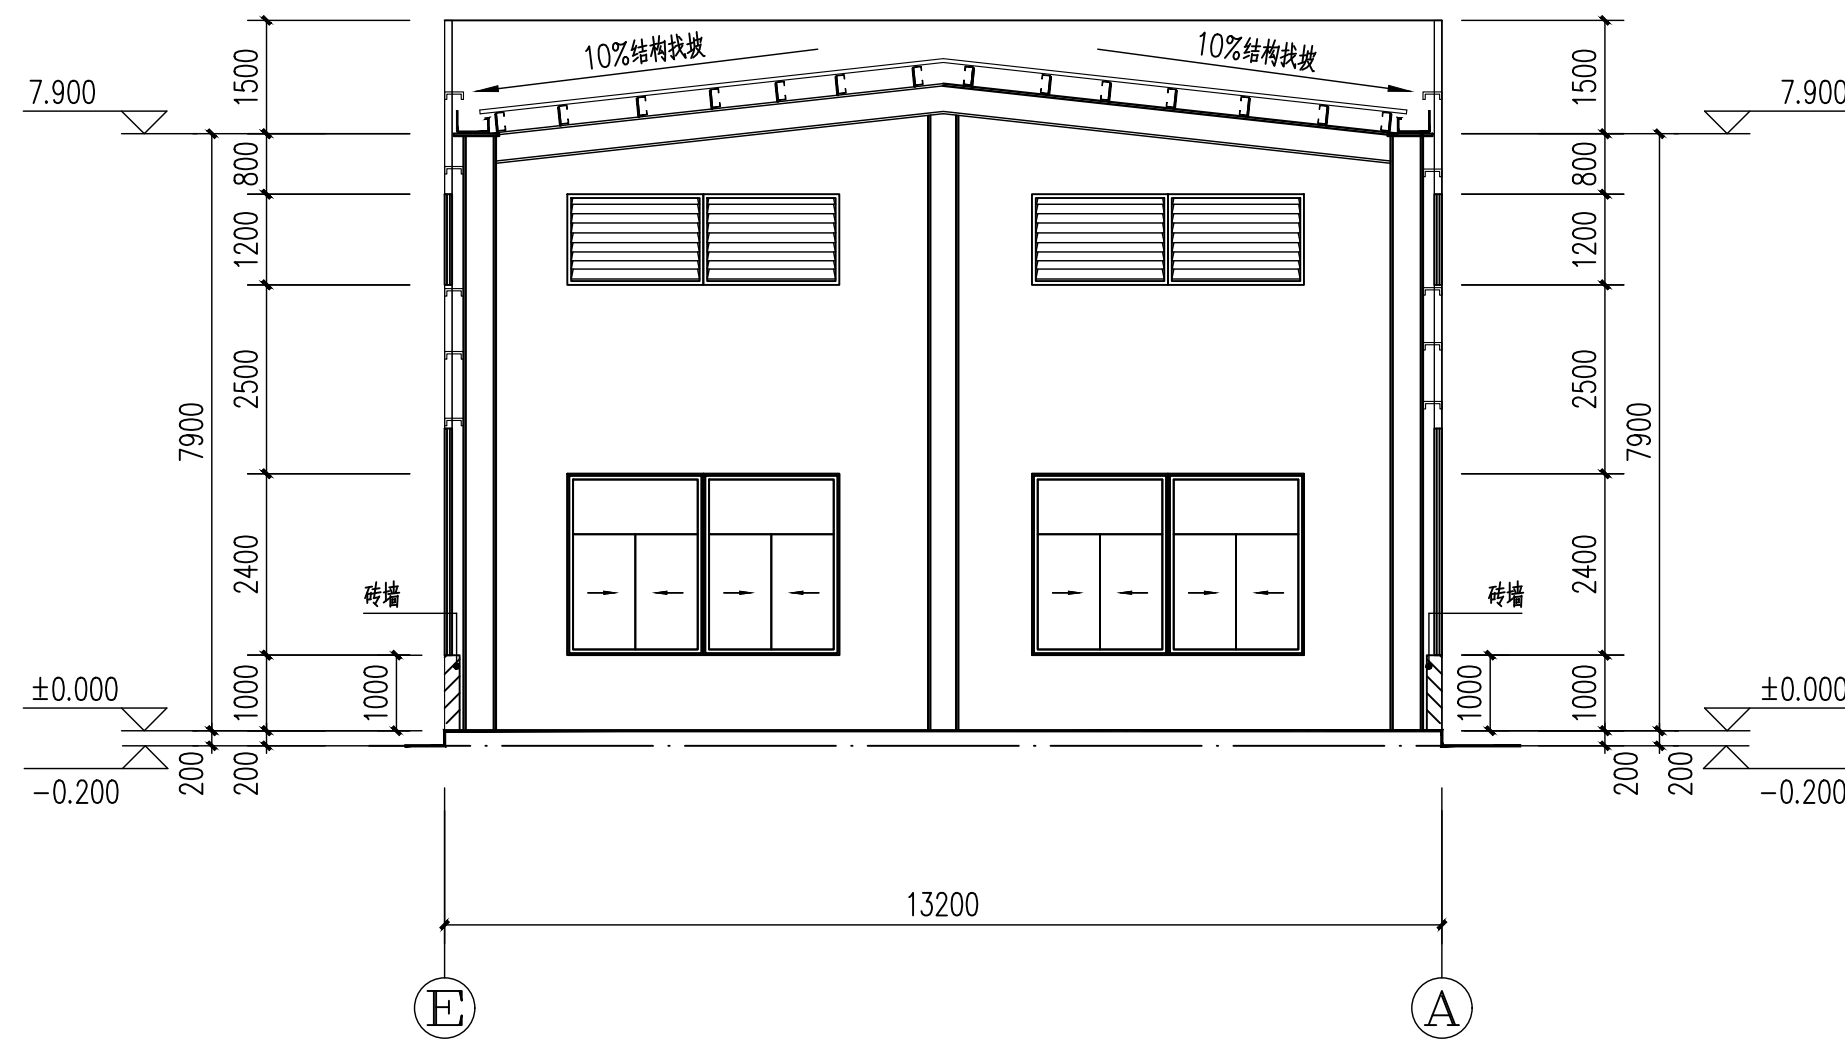

1-1剖面图 1:100

1	2025.02		张琳华	钟小华	王炬	王炬	王炬
		设计文号: 202143	张琳华	钟小华	王炬	王炬	王炬
版次 REV.	日 期 DATE	说 明 DESCRIPTION	设 计 DES.	校 核 CHKD.	专业负责 S.L.	项目负责 P.L.	审 核 REV.
本图版权为山东鸿运工程设计有限公司所有，未经本公司书面许可不得以任何方式复制或转给第三者。							
 山东鸿运工程设计有限公司				资 质 等 级 GRADE OF QUALIFICATION		甲 级 CLASS A A237010050	
建设单位 CONS. UNIT	英德市恒荣行皮革有限责任公司			阶 段 PHASE	报建图		
项目名称 PROJ.	PU合成革生产项目			专 业 DISC.	建筑		
单项工程 UNIT	仓库C			比 例 SCALE	1:100		
图 名 DWG NAME	A/C-C/A轴立面图 1-1剖面图			图 号 DWG NO.	HYGD-202143-24-J-04		