


首层平面图 1:100

基底面积: 108.00㎡
本层面积: 105.30㎡
本层计容面积: 105.30㎡
本栋总建筑面积: 210.60㎡
本栋总计容面积: 210.60㎡

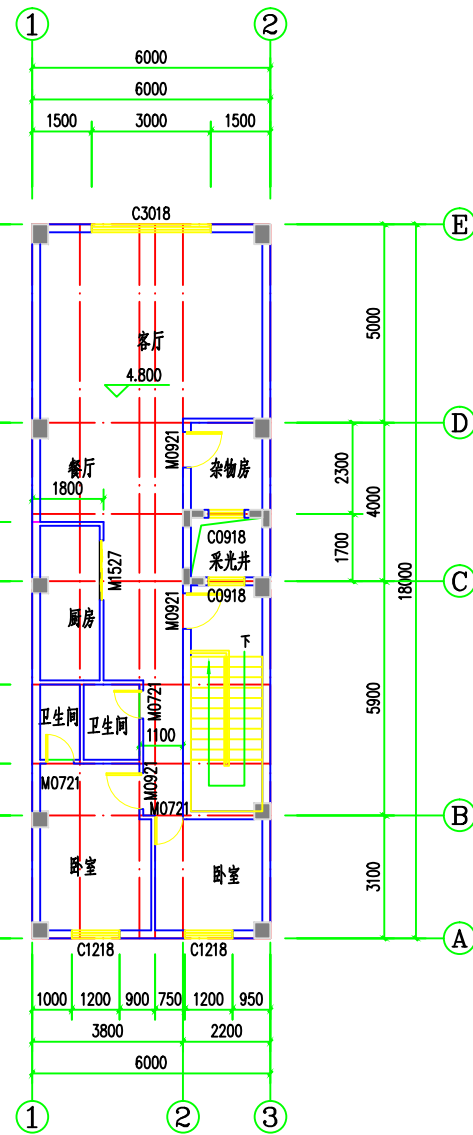

二层平面图 1:100

本层面积: 105.30㎡
本层计容面积: 105.30㎡

说明:

1. 未标注门窗按平面图居中安装或靠边安装梁宽120。
2. 外墙、分户墙及楼梯间墙为200墙, 其余均为100墙。
3. 墙体约3m长设一构造柱, 全部构造柱大样见结施。
4. 未配筋大样详见结施图。大样配筋以结施图为准。
5. 厕所标高为H-0.050。
6. 屋面找坡均为建筑找坡

版权所有, 不得复制、套用。
ALL RIGHTS RESERVED, ANY CONTENT REPRODUCED

世方国际
Guangzhou Shifang Architects and Engineers Ltd.

广州世方建筑设计有限公司
GUANGZHOU SHIFANG ARCHITECTS AND ENGINEERS LTD.

建筑行业 (建筑工程) 甲级、风景园林工程
设计乙级、市政行业 (道路工程、给水工程、
排水工程、桥梁工程) 专业乙级;
证书编号: A244062074
NATIONAL DESIGN LICENSE No. A244062074

地址 Add: 广州市南沙区进港大道星河东悦汇A栋14楼
邮箱 Email: 6827677@qq.com
电话 Tel: 020-39922677

加盖图章处 STAMP AREA

建设单位 CLIENT
曾庆轮

工程名称 PROJECT
住宅楼

子项名称
SUB-TITLE

图纸名称 TITLE
首层平面图
二层平面图

REVISION			
版本 REV. BY	修订内容 DESCRIPTION	修订日期 DATE	修订人 REV. BY

审核 (CHECKED) BY	张力丹	2024
审核 (AUDITED) BY	朱琳	2024
项目负责人 (PROJECT CHIEF)	朱琳	2024
专业负责 (CHIEF)	朱琳	2024
校对 (CHECKED) BY	陈永纵	2024
设计 (DESIGN)	白松林	2024
绘图 (DRAWN) BY	白松林	2024

专业 PROFESSION 建筑 阶段 STAGE 报建图 图号 DWG. NO. JS-03

比例 SCALE 1:100 版本号 REV. 01 日期 DATE 2024.12

工程编号 PROJECT NO. SP-2024-112

本图纸未经报建批复及技术审查, 不得用于施工。