


首层平面图 1:100

基底面积: 77.02㎡
本层建筑面积: 77.02㎡
本层计容面积: 77.02㎡
本栋总建筑面积: 171.88㎡
本栋总计容面积: 159.40㎡

说明:

1. 未标注门窗按平面图居中安装或靠边安装窗宽120。
2. 外墙、分户墙及楼梯间墙为200墙,其余均为100墙。
3. 墙体均3m长设一构造柱,全部构造柱大样见结施。
4. 未配筋大样详见结施图。大样配筋以结施图为准。
5. 厕所标高 ± 0.050 。
6. 屋面找坡均为建筑找坡。

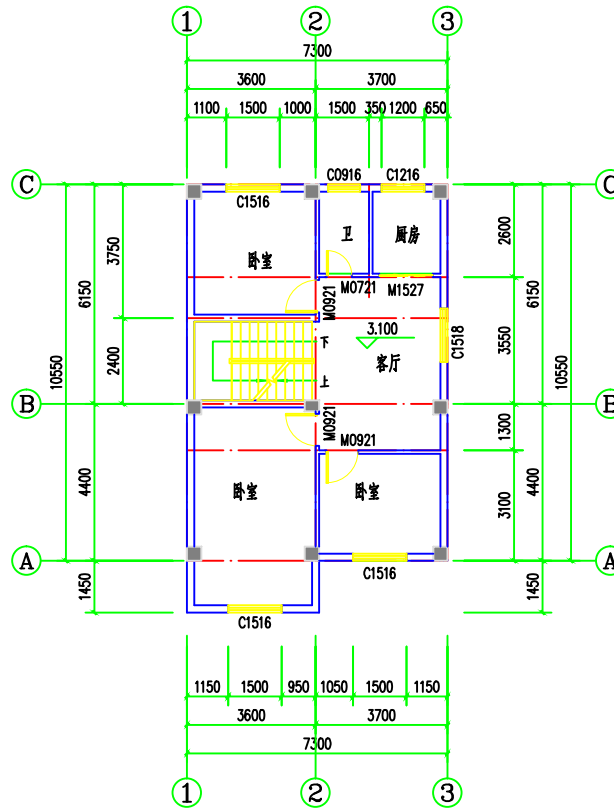

二层平面图 1:100

本层建筑面积: 82.38㎡
本层计容面积: 82.38㎡

版权所有,不得复制、套用。
ALL RIGHTS RESERVED, DON'T COPIED, REPRODUCED



世方国际
Shi Fang International, Ltd.

广州世方建筑设计有限公司

GUANGZHOU SHIFANG ARCHITECTS AND ENGINEERS LTD.

建筑行业(建筑工程)甲级;风景园林工程
设计乙级;市政行业(道路工程、给水工程、
排水工程、桥梁工程)专业乙级;

证书编号: A244062074

NATIONAL DESIGN LICENSE No. A244062074

地址 Add: 广州市南沙区进港大道星河东悦汇A栋14楼

邮箱 E-mail: 6827677@qq.com

电话 Tel: 020-39922677

加盖图章处 STAMP HERE

建设单位 CLIENT

李德坚

工程名称 PROJECT

李德坚住宅楼

子项名称 SUB-TITLE

图纸名称 TITLE

首层平面图 二至三层平面图

版本 REVISION

版次 REV. NO.	修 订 内 容 DESCRIPTION	修 订 日 期 DATE	修 订 人 REV. BY

审 定 AUTHORIZED BY	张力丹	2025.03
审 核 AUDITED BY	王鹏飞	2025.03
项目负责 PROJECT CHIEF	郑伟钦	2025.03
专业负责 CHIEF	郑伟钦	2025.03
校 对 CHECKED BY	陈齐才	2025.03
设 计 DESIGN	白松林	2025.03
绘 图 DRAW BY	白松林	2025.03

专业 PROFESSION	建筑	阶段 STAGES	施工图	图号 DWG. NO.	JS-03
比例 SCALE	1:100	版本号 REVISION	01	日期 DATE	2025.03

本图纸未经批准及审查,不得用于施工。

工程编号 PROJ. NO. SF-2025-005