
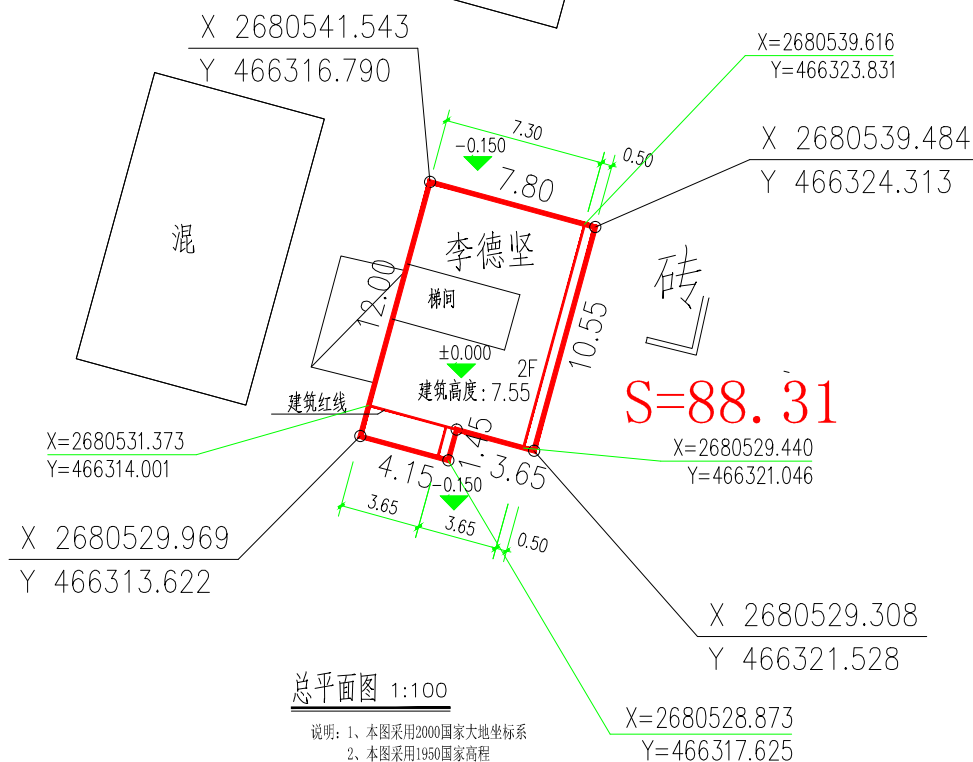


北

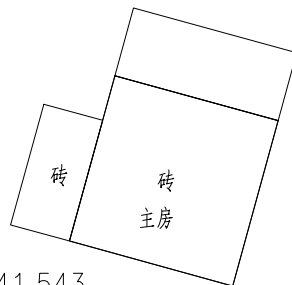

总平面图 1:100

- 说明:
- 1、本图采用2000国家大地坐标系
 - 2、本图采用1950国家高程
 - 3、建筑±0.000坐标高程由现场勘察设定。
 - 4、本图尺寸单位为米

序号	项目	数值	备注
1	规划净用地面积	88.31m ²	
2	总建筑面积	171.88m ²	
3	地上总建筑面积	171.88m ²	
4	计容建筑面积	159.40m ²	
5	基底面积	77.02m ²	
6	建筑密度	87%	不高于100%
7	容积率	1.81	大于1.0且不高于4.5
8	绿地率	0%	不低于0%
9	建筑高度	7.55m	
10	建筑层数	2层	

版权所有，不得复制、套用。
ALL RIGHTS RESERVED, DON'T COPIED, REPRODUCED



广州世方建筑设计有限公司
ANG ENGINEERS LTD

建筑行业(建筑工程)甲级: 风景园林工程
设计乙级: 市政行业(道路工程、给水工程、
排水工程、桥梁工程)专业乙级;
证书编号: A244062074

地址 Add: 广州市南沙区进港大道望河东悦汇A栋14楼
邮箱 E-mail: 6827677@qq.com
电话 Tel: 020-39922677

加盖图章处 STAMP AREA

建设单位 CLIENT

李德坚

工程名称 PROJECT

李德坚住宅楼

子项目名称 SUB-TITLE

图框名称 TITLE

总平面图

版本 REVISION

版本	修改内容	修改日期	修改人
REV. A	DESCRIPTION	DATE	REV. A

审定	张力丹	2025
审核	王鹏飞	2025
项目负责人	郑伟钦	2025
专业负责人	郑伟钦	2025
校对	陈齐才	2025
设计	白松林	2025
绘图	白松林	2025

专业	阶段	图号
建筑	报建图	JS-07
比例	版本号	日期
1:100	01	2025.03
工程编号	图号	
0101-01	SF-2025-005	

本图框及图例按建筑及技术要求审查，不得用于施工。