



二~三层平面图 1:100

本层建筑面积: 74.48㎡
本层计容面积: 74.48㎡

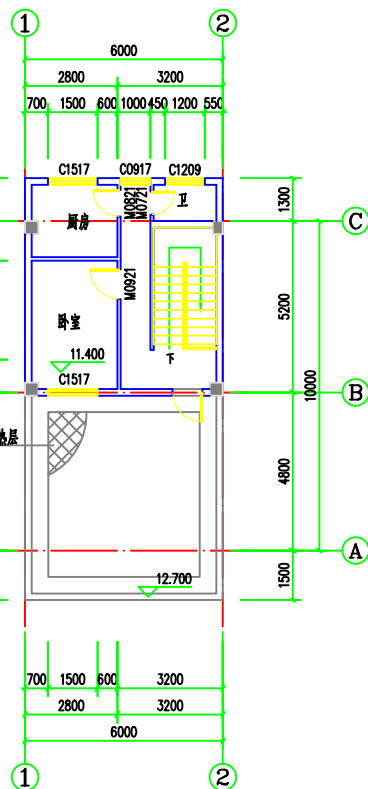

四层平面图 1:100

本层建筑面积: 39.60㎡
本层计容面积: 39.60㎡

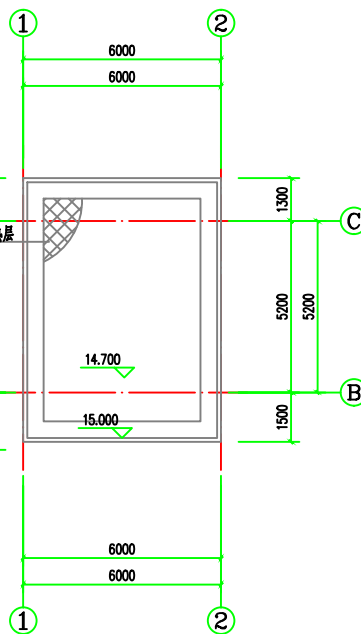

屋面层平面图 1:100

说明:

1. 未标注门窗按平面图居中安装或靠边安装装距120。
2. 外墙、分户墙及楼梯间墙为200墙, 其余均为100墙。
3. 墙体均3m长设一构造柱, 全部构造柱大样见结施。
4. 未配筋大样详见结施图。大样配筋以结施图为准。
5. 厕所标高+0.050。
6. 屋面找坡均为建筑找坡

版权所有, 不得复制、套用。
ALL RIGHTS RESERVED. NO COPY, REPRODUCTION



广州世方建筑设计有限公司
GUANGZHOU SHIFANG ARCHITECTS AND ENGINEERS LTD.

建筑行业(建筑工程)甲级、风景园林工程
设计乙级、市政行业(道路工程、给水工程、
排水工程、桥梁工程)专业乙级;
证书编号:A2440620274

地址 ADD: 广州市南沙区进港大道星河东悦汇A栋14楼
邮箱 Email: 6827677@qq.com
电话 TEL: 020-39922677

加盖图章处 STOP AREA

建设单位 CLIENT
张计昌

工程名称 PROJECT
张计昌住宅楼

子项名称 SUB-TITLE

图纸名称 TITLE
二~四层平面图 屋面层平面图

版本 REVISION

版本 REV. NO.	修 订 内 容 DESCRIPTION	修 订 日 期 DATE	修 订 人 REV. BY

审 定 AUTHORIZED BY	张力丹	2024
审 核 CHECKED BY	朱 琳	2024
项目负责 PROJECT CHIEF	朱 琳	2024
专业负责 SPECIALIST	朱 琳	2024
校 对 CHECKED BY	陈永纵	2024
设 计 DESIGN	白松林	2024
绘 图 DRAWN BY	白松林	2024
专业 PROFESSION	阶段 STAGES	图号 DRAW. NO.
建筑	施工图	JS-01
比例 SCALE	版本号 DIVISION	日期 DATE
1:100	01	2024.03

本图纸未经报建备案及技术审查, 不得用于施工。

工程编号 PROJ. NO.