


首层平面图 1:100

基底面积: 120.0m<sup>2</sup>  
本层建筑面积: 120.0m<sup>2</sup>  
本层计容面积: 120.0m<sup>2</sup>  
本栋总建筑面积: 366.12m<sup>2</sup>  
本栋总计容面积: 352.08m<sup>2</sup>

说明:

1. 未标注门窗按平面图居中安装或靠边安装厚度120。
2. 外墙、分户墙及楼梯间墙为200墙, 其余均为100墙。
3. 墙体均3m长设一构造柱, 全栋构造柱大样见结施。
4. 未配筋大样详见结施图。大样配筋以结施图为准。
5. 厕所标高为+0.050。
6. 屋面找坡均为建筑找坡。

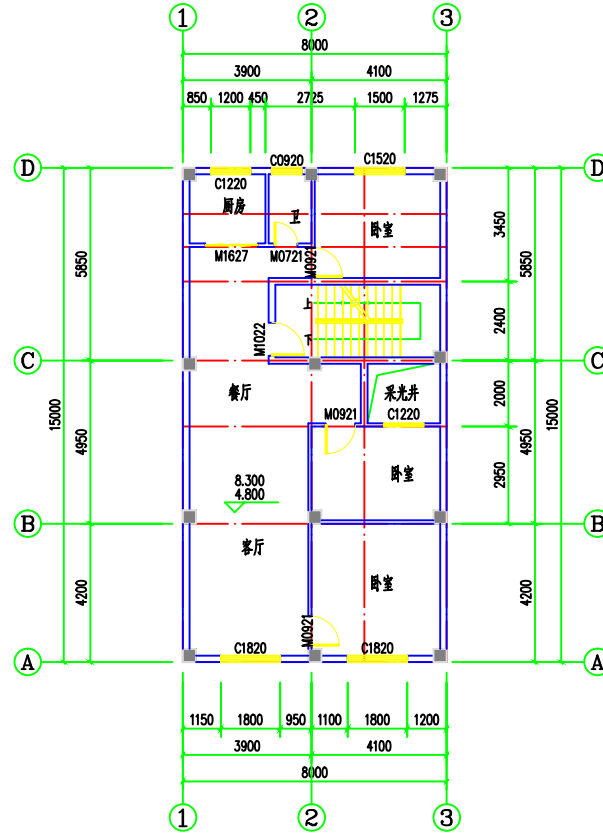

二至三层平面图 1:100

本层建筑面积: 116.04m<sup>2</sup>  
本层计容面积: 116.04m<sup>2</sup>

版权所有, 不得复制、套用。  
ALL RIGHTS RESERVED, NO COPY, REPRODUCTION



广州世方建筑设计有限公司  
GUANGZHOU SHIFANG ARCHITECTS AND ENGINEERS LTD.

建筑行业(建筑工程)甲级、风景园林工程设计乙级、市政行业(道路工程、给水工程、排水工程、桥梁工程)专业乙级;  
证书编号: A244062074

地址: 广州市南沙区进港大道星河东悦汇A栋14楼  
邮箱: Email: 6827677@qq.com  
电话: Tel: 020-39922677

加盖图章处 STAMP AREA

建设单位 CLIENT

付日行

工程名称 PROJECT

住宅楼

子项名称 SUB-TITLE

图纸名称 TITLE

首层平面图 二至三层平面图

版本 VERSION

版本	修改内容	修改日期	修改人
REV. NO.	DESCRIPTION	DATE	REV. BY

审定	张力丹	2025.01
审核	王鹏飞	2025.01
项目负责人	郑伟钦	2025.01
专业负责	郑伟钦	2025.01
校对	陈齐才	2025.01
设计	白松林	2025.01
绘图	白松林	2025.01

专业	阶段	图号
建筑	施工图	JS-03
比例	版本号	日期
1:100	01	2025.01

本图纸未经报建审批及技术审查, 不得用于施工。

工程编号 PROJECT NO. SF-2025-023