

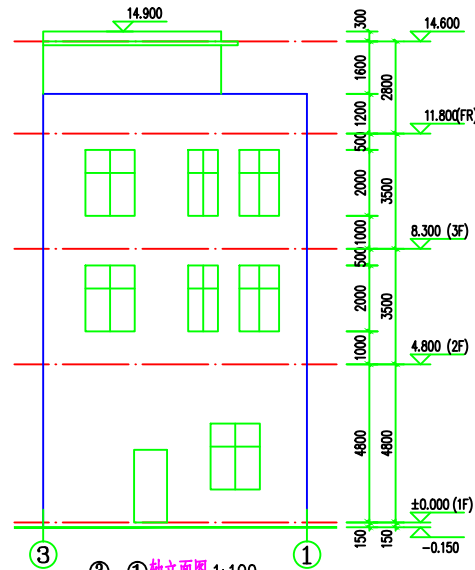


注: 1. 立面图均按75×75毫米, 颜色由甲方自定。
2. 所有外墙装饰材料(包括色样等)应由甲方确认后使用

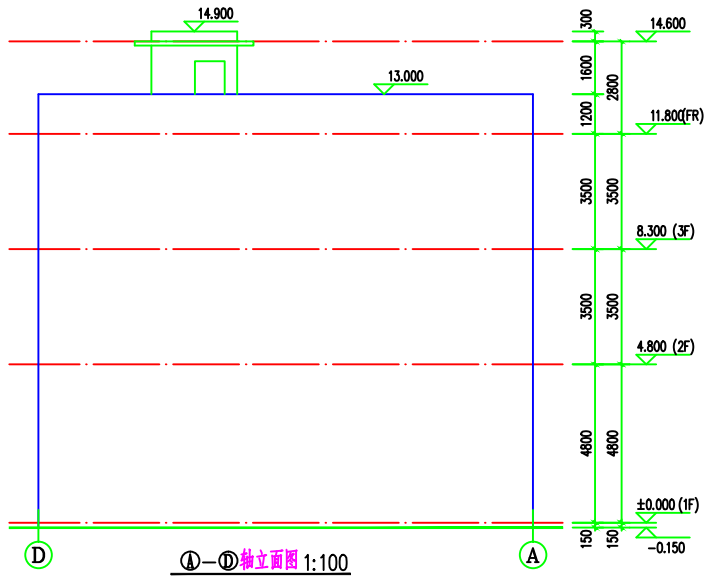

注: 1. 立面图均按75×75毫米, 颜色由甲方自定。
2. 所有外墙装饰材料(包括色样等)应由甲方确认后使用

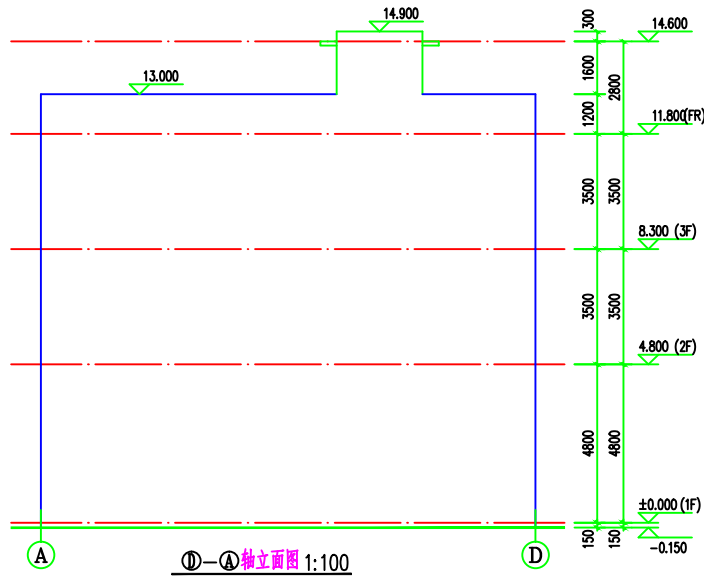

版权所有, 不得复制、套用。
ALL RIGHTS RESERVED, NO. 1. COPIED, REPRODUCED



广州世方建筑设计有限公司
GUANGZHOU SHIFANG ARCHITECTS AND ENGINEERS LTD.

建筑行业(建筑工程)甲级; 风景园林工程
设计乙级; 市政行业(道路工程、给排水工程、
排水工程、桥梁工程)专业乙级;
证书编号: A2440620274

地址: 广州市南沙区进港大道星河东悦汇A栋14楼
邮箱: 6827677@qq.com
电话: 020-39922677

加盖图章处 STAMP AREA

建设单位 CLIENT
付日行

工程名称 PROJECT
住宅楼

图名名称 TITLE
①-③ 轴立面图 ①-④ 轴立面图
③-① 轴立面图 ④-① 轴立面图

版本 REVISION			
版本	修改内容	修改日期	修改人
REV. NO.	DESCRIPTION	DATE	REV. BY

审定	张力丹	2025.01
审核	王鹏飞	2025.01
项目负责人	郑伟钦	2025.01
专业负责人	郑伟钦	2025.01
校对	陈齐才	2025.01
设计	白松林	2025.01
绘图	白松林	2025.01

专业 PROFESSION 建筑 阶段 STAGE 施工图 图号 DRAWING NO. JS-05
比例 SCALE 1:100 版本号 DIVISION 01 日期 DATE 2025.01

本工程编号 PROJECT NO. SP-2025-023