

备注

- 未盖注册章及发行章之图纸，不能用于施工或其它用途。
1. 本图版权为本设计院拥有，任何人士未获允许不得翻印。
 2. 所有尺寸均以标注为准，图上量取无效。
 3. 图纸上如有遗漏须与负责之工程师共同商议解决。
 4. 参看本图时，请同时结合阅读合约条款及技术说明。
 5. 本图以最后更正之版本作实，其他版本，自动作废。

图纸升级记录

| 版本 | 修改原因 | 日期 |
|-------------|---------------|------|
| VERSION NO. | MODIFY REASON | DATE |
| | | |
| | | |
| | | |
| | | |
| | | |

注：若有更新版本时本图失效

注册师章(REGISTERED ENGINEER SIGN)

姓名：张崇陵

注册证书号码：

注册印章号码：

版本号第 1 版

设计号202503(WJD-013)

设计总负责人张崇陵

校对王薪钧

设计王海燕

专业负责人王海燕

审核陈强

审定王海燕

建设单位李传聪

项目名称李传聪居住楼

子项名称


图名首层平面图
2层平面图

图别建筑

比例1:120

日期2025.03

图号J-03

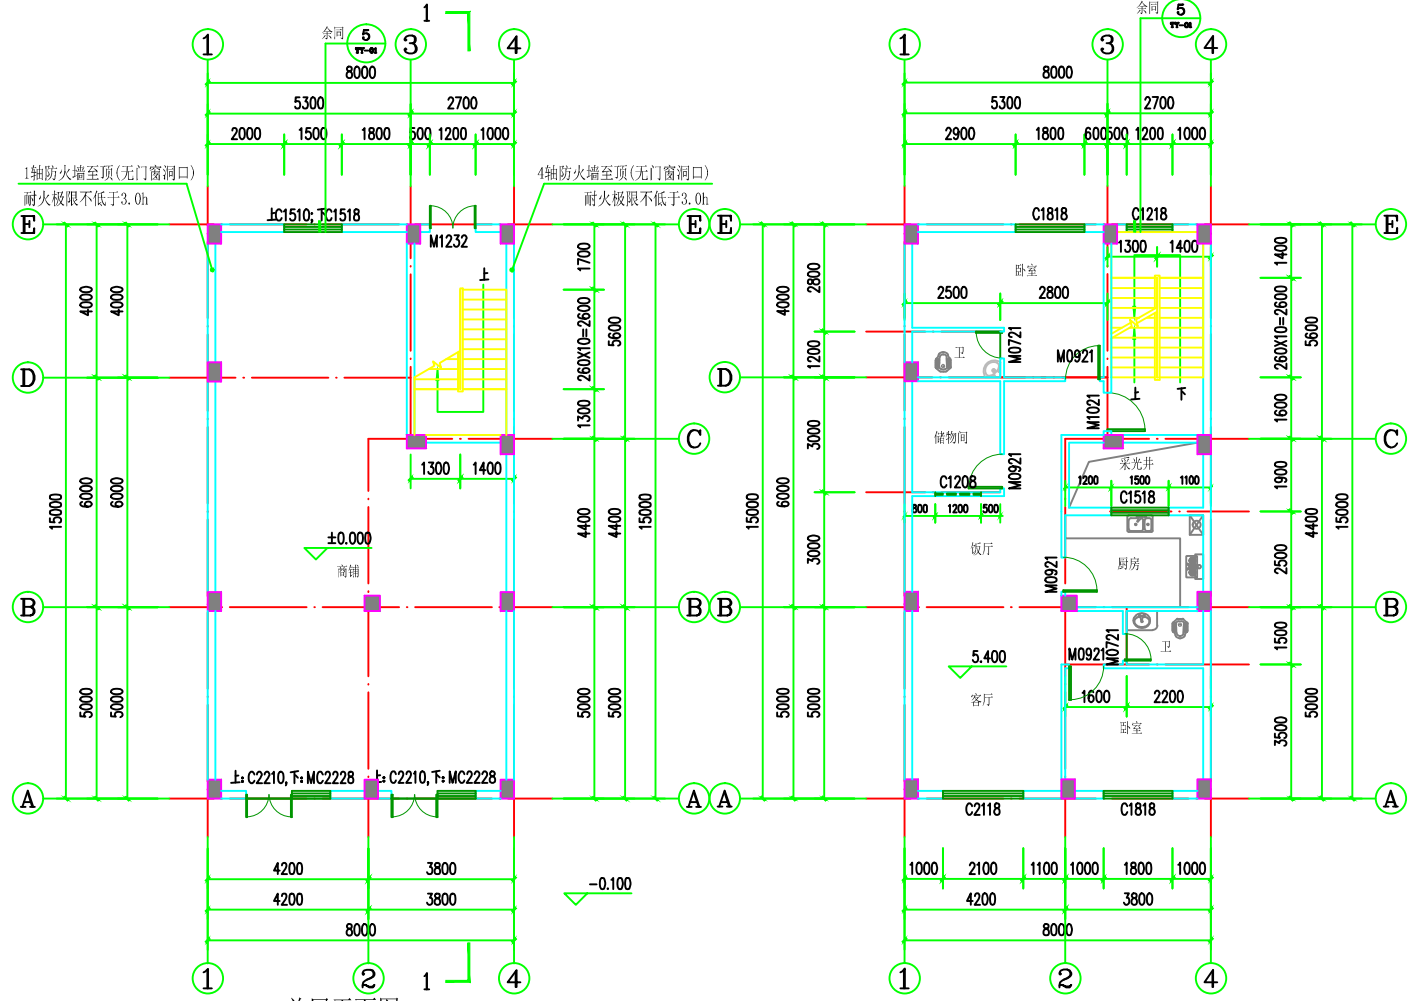

首层平面图

首层占地面积: 120.00m² 商业面积: 104.88m²
本层建筑面积: 120.00m²
本层计容面积: 120.00m²
总建筑面积: 482.37m²
总计容面积: 482.37m²

2层平面图

本层建筑面积: 114.17m²
本层计容面积: 114.17m²

说明:

1. 本工程所有参与人员应严格遵照现行相关法律法规，做好安全、质控、文明等相关措施，确保工程施工过程安全文明、产品质量合格。
2. 未标明的门垛一律为100，或贴柱边；
3. 墙体厚度除图中注明者外，外墙、分户墙梯间地为200，其余间地为100；采用C45专用砂浆砌筑；墙体在每层离楼面0.2米高范围内采用实心轻砌块砌筑。
4. 地漏、落水管和排污管如与水施图不符一律以水施图为准；
5. 女儿墙、阳台每4m及转角处设200X200构造柱，构造配筋配12竖筋，6#200箍筋，捣C20混凝土。
6. 图中D1为空调留孔，80PVC距楼面2.00m。
7. 厨房、卫生间为示意性布置，详二次装修甲方自理；厨房、卫生间地面完成面标高为H=0.030，四周墙200高C20素砼反水；阳台H=0.050；
8. 图中柱位仅为参照，详见结施图；

- 图样:
- 表示抽油烟机，二次装修安装；
 - 表示热水器，二次装修安装；
 - 表示烟道(300*400)，或排气管道(250*250)；
 - 表示洗衣机；
 - 表示空调主机；