
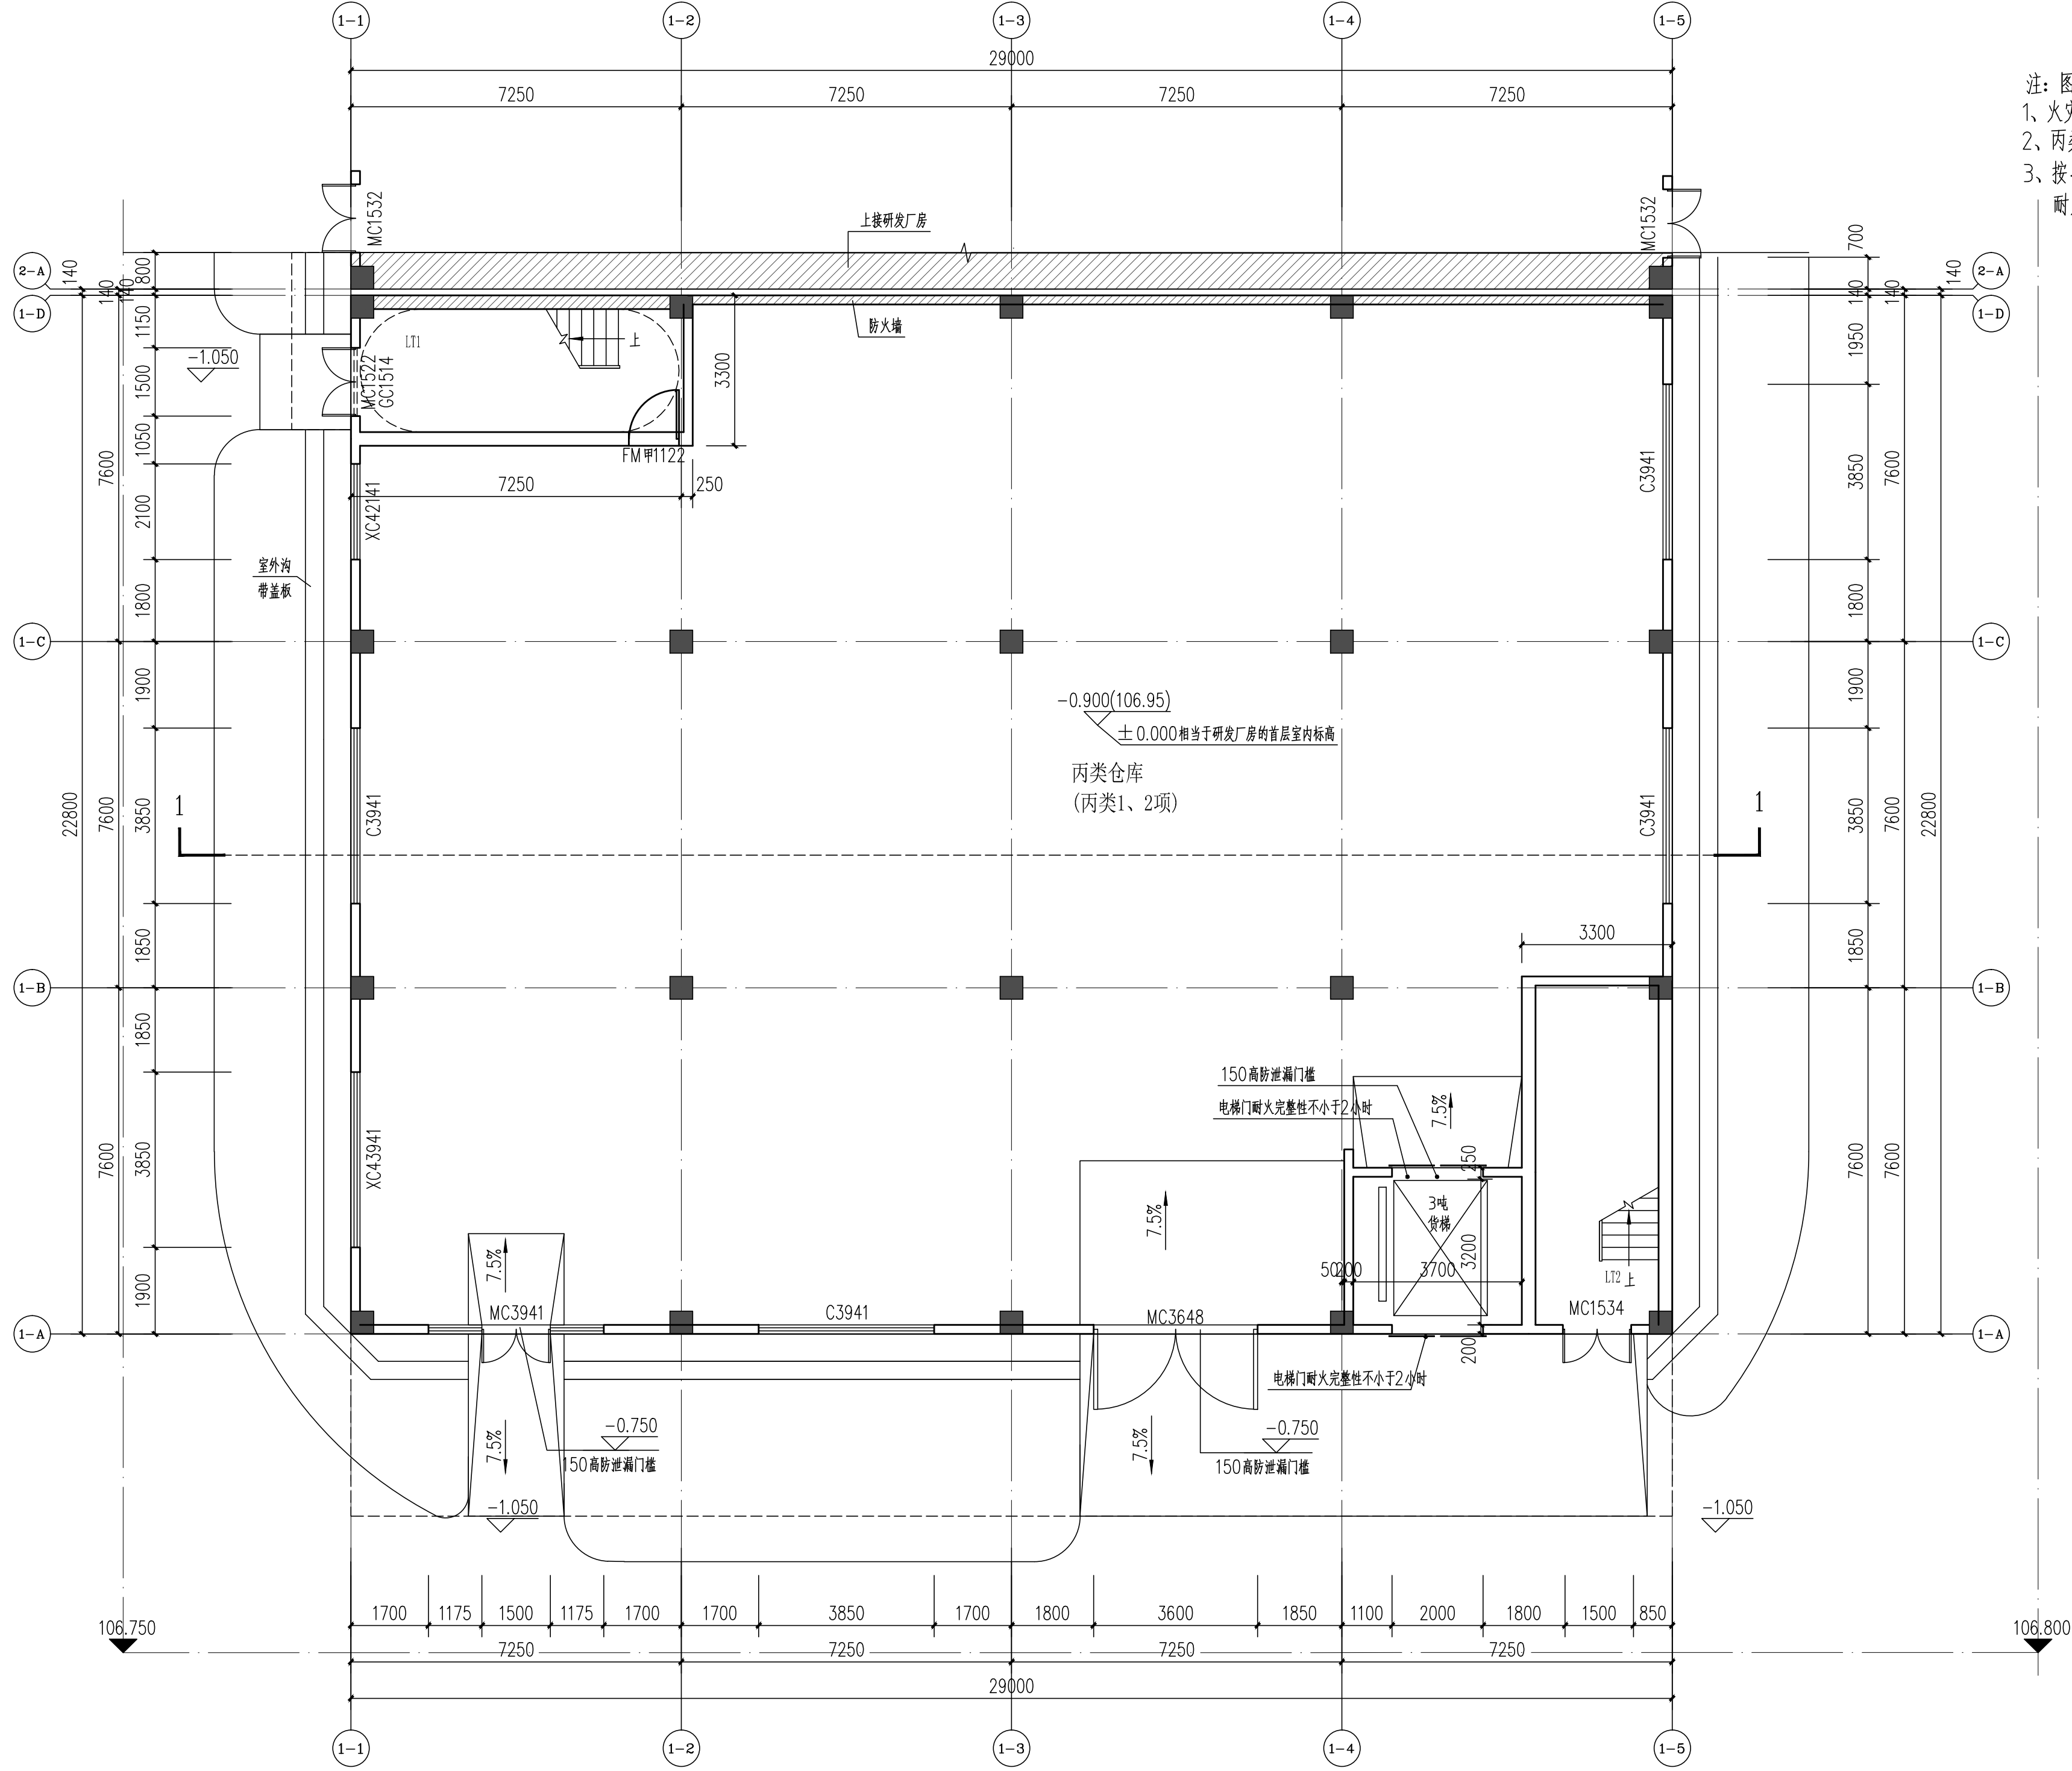



日期	DATE	
姓名	NAME	
专业	SPECIALTY	
日期	DATE	
姓名	NAME	
专业	SPECIALTY	
日期	DATE	
姓名	NAME	
专业	SPECIALTY	

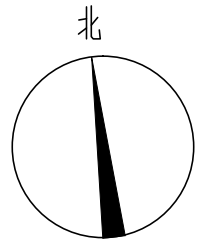

首层平面图 1:100

本层建筑面积: 661.20平方米
本层计容面积: 661.20平方米

单体概况信息:
耐火等级: 一级
地上4层
规划高度: 21.25m (消防高度19.55m)
占地面积: 661.20m²
建筑面积: 2759.32m² (含雨篷面积)
计容面积: 2702.80m²

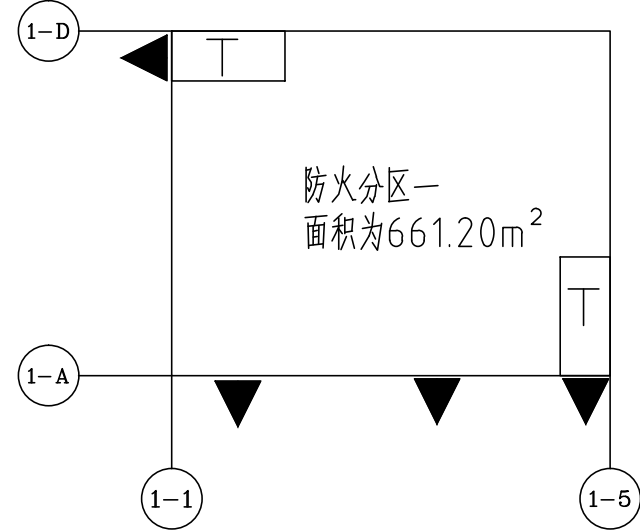

首层防火分区示意图

注: 图中所示“▲”为安全疏散出口。
1、火灾危险性类别: 丙类多层仓库 (耐火等级一级)
2、丙类仓库每层设置1个防火分区, 最大防火分区面积为661.20m² (不含雨篷面积)
3、按<<建筑设计防火规范>>3.3.2, 丙类多层仓库 (1, 2项)
耐火等级一级, 防火分区最大允许建筑面积: 700平方米, 满足规范要求。

丙类仓库防火分区统计表

防火分区一	防火分区二	防火分区三	防火分区四
一层 (m ²)	二层 (m ²)	三层 (m ²)	四层 (m ²)
661.20	661.20	661.20	661.20

图例

序号	图例	名称
1	106.750	道路交叉点标高
2	-1.050	建筑物室内室外标高
3	-0.900(106.95)	括号内标高为绝对标高

福建省石油化学
工业设计院有限公司

FUJIAN PETROCHEMICAL INDUSTRY DESIGN
INSTITUTE CO., LTD.

证书编号: 甲级A135004209(CLASS A A135004209)

备注
NOTES

图纸专用章
DRAWING SEAL

注册工程师执业章
REGISTERED ENGINEER WORK PERMIT SEAL

施工图审查单位
CONSTRUCTION DRAWING EXAMINATION AUTHORITY

施工图审查合格证书编号
SERIAL NUMBER OF CONSTRUCTION DRAWING EXAMINATION QUALIFICATION CERTIFICATE

工程名称
PROJECT
清远卓越新材料科技有限公司年产水性油墨2000吨、
低VOCs油墨1600吨扩建项目

主项/专业名称
SUBJECT/REMOCE

丙类仓库

建设单位
CONSTRUCTION UNIT

清远卓越新材料科技有限公司

审查人 AUTH'D	任伟新	2024.9.28
专业负责人 PROJ.M.	徐玲	2024.9.28
专业负责人 SPEC.M.	徐玲	2024.9.28
审核 APPR.	徐玲	2024.9.28
校对 CHKD	谢龙威	2024.9.28
设计 DRAWN	李朋珍	2024.9.28

图名
DRAWING TITLE

首层平面图

图号 DWG.NO.	WGZ260S-TJ-159-01
设计阶段 STAGE	报建图
比例 SCALE	1:100
专业 SPEC.	建筑
日期 DATE	2024.09
页次 REV.	共 1 页 第 1 页



 福建省石油化学 工业设计院有限公司 FUJIAN PETROCHEMICAL INDUSTRY DESIGN INSTITUTE CO., LTD. 证书编号: 甲质A135004209(CLASS A A135004209) 备注 NOTES				
图纸专用章 DRAWING SEAL				
注册工程师执业章 REGISTERED ENGINEER WORK PERMIT SEAL				
施工图审查单位 CONSTRUCTION DRAWING EXAMINATION AUTHORITY				
施工图审查合格证书编号 SERIAL NUMBER OF CONSTRUCTION DRAWING EXAMINATION QUALIFICATION CERTIFICATE				
工程名称 PROJECT 清远卓越新材料科技有限公司年产水性油墨2000吨、 低VOCs油墨1600吨扩建项目				
主项/装置名称 SUBJECT/DEVICE 丙类仓库				
建设单位 CONSTRUCTION UNIT 清远卓越新材料科技有限公司				
设计 AUT/ID 工程负责人 PROJ.M. 专业负责人 SPEC.M. 审核 APPR 校对 CHKD 设计 DRAWN	任伟新 徐玲 徐玲 徐玲 谢尤威 李朋玲	傅彬 徐玲 徐玲 徐玲 谢尤威 李朋玲	2024.9.26 2024.9.26 2024.9.26 2024.9.26 2024.9.26 2024.9.26	
图名 DRAWING TITLE 1-1剖面 立面图1				
图号 DWG.NO.	WGZ260S-TJ-159-07		日期 DATE	2024.09
设计阶段 STAGE	报建图	第 1 页	共 1 页	OF
比例 SCALE	1:100	SHEET		
专业 SPEC	建筑	修改 REV		