


首层平面图 1:100

基地面积: 80.00m<sup>2</sup>  
本层建筑面积: 80.00m<sup>2</sup>  
本层计容面积: 80.00m<sup>2</sup>  
本栋总建筑面积: 479.08m<sup>2</sup>  
本栋总计容面积: 479.08m<sup>2</sup>

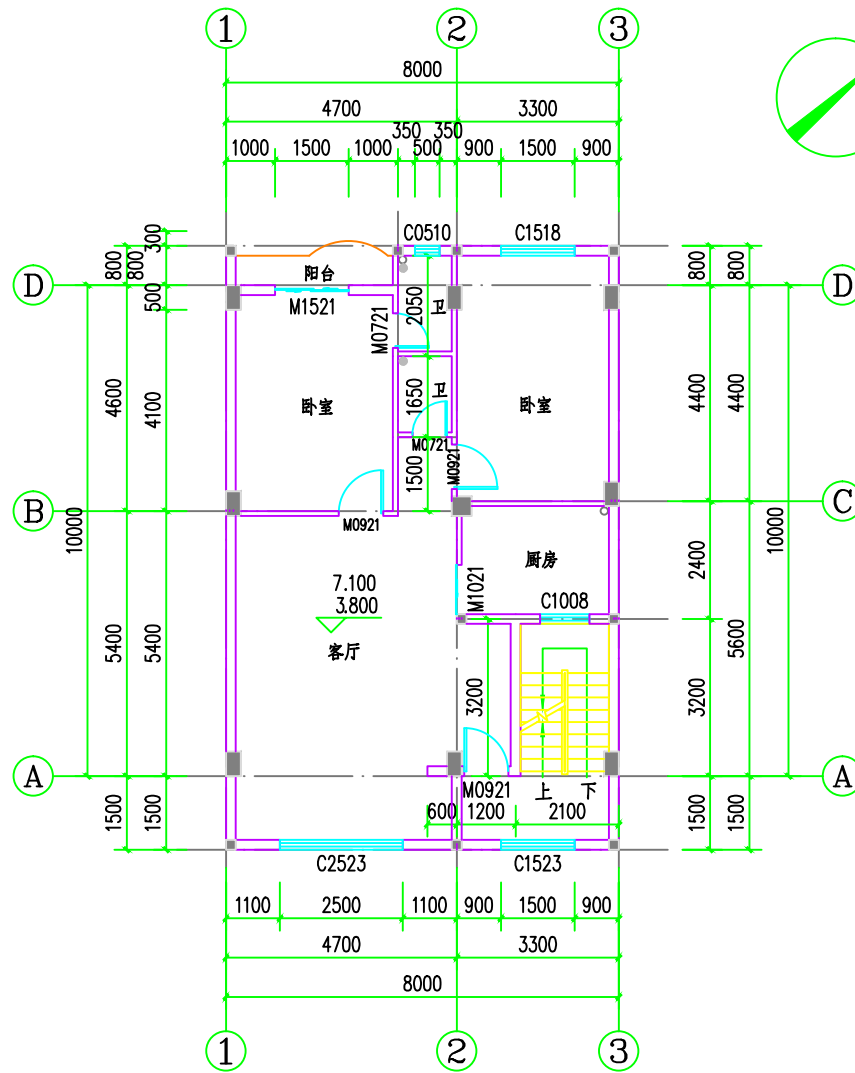

二、三层平面图 1:100

本层建筑面积为: 97.04m<sup>2</sup>  
本层计容面积为: 97.04m<sup>2</sup>

 广东智铭设计有限公司 Guangdong Zhiming Design Co., Ltd.	工程设计证书		A244056502	设计号	
	工程名称		孔祥峰住宅楼	阶段	报建图
建设单位		孔祥峰		图别	建筑
审定	杨少伟	项目负责人	聂红	项类名称	图号 JS-03
审核	聂红	校对	赖洪升	首层平面图	
专业负责人	聂红	设计	张彦志	二、三层平面图	
				比例	1:100
				日期	2025.04