


四层平面图 1:100

本层建筑面积为: 98.40m²
本层计容面积为: 98.40m²

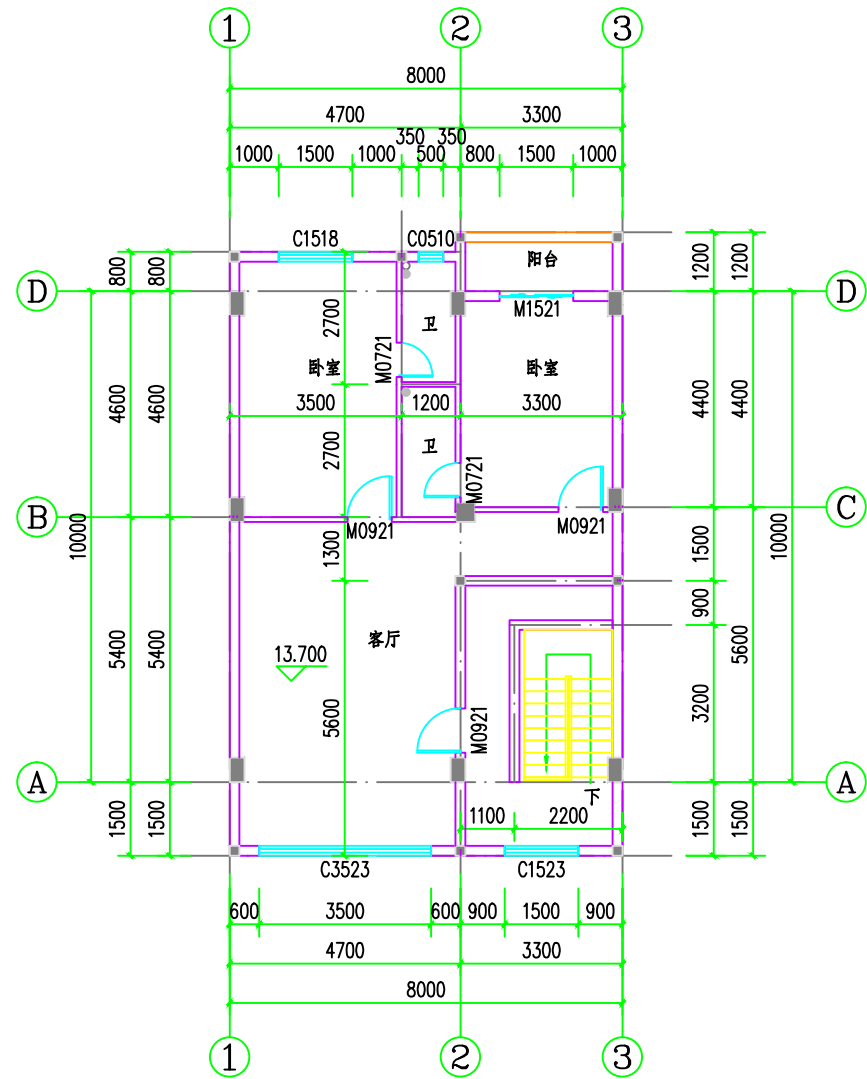

五层平面图 1:100

本层建筑面积为: 97.76m²
本层计容面积为: 97.76m²

 <div>广东智铭设计有限公司 Guangdong Zhiming Design Co., Ltd.</div>	工程设计证书		A244056502	设计号
	工程名称	孔祥峰住宅楼		阶段 报建图
	建设单位	孔祥峰		图别 建筑
	审定	杨少伟	项目负责人 聂红	子项名称
	审核	聂红	校对 赖洪升	图号 JS-04
专业负责人 聂红	设计 张彦志	比例 1:100	日期 2025.04	
		四層平面图		
		五層平面图		