


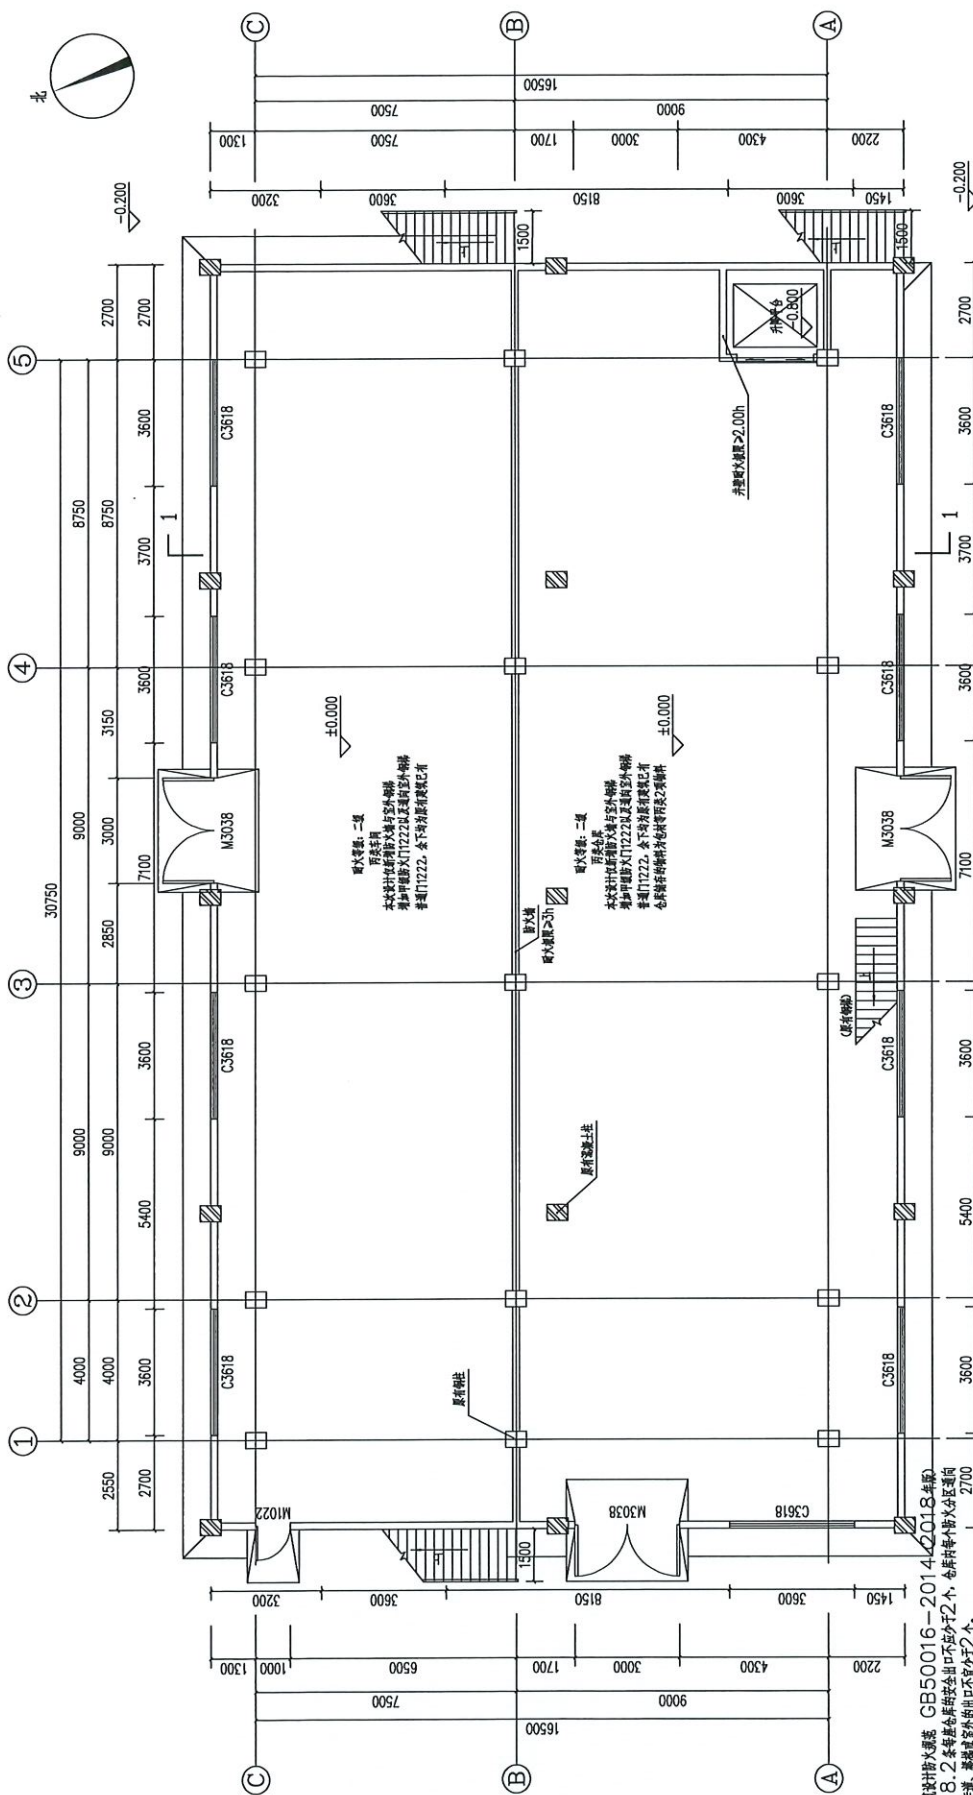


中华人民共和国一级建造师
姓名：刘平
注册号：2300901-017
有效期至：2026年12月

黑龙江龙维化学工程设计有限公司
设计编号: 1123009016
设计级别: 甲级
设计专用章

图号	102-JZ-03	第1张共1张
图名	甘肃平凉安置区	
单位工程	房政新村厂房二	
设计阶段	施工图	专业
比例	1:100	项目号
工段名称	年产10000吨专用复合肥项目	
建设单位	广东雄耀科技有限公司	
设计单位	中审	审核
设计人	张德胜	校对人
复核人	周培平	环境处
日期	2005.03	董卫宁
备注	1、本图由设计院提供，请核对。	


首层平面图 1

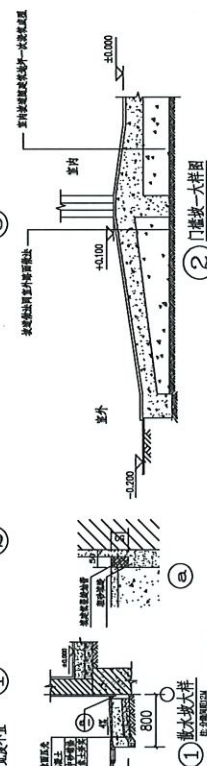

防火分区示意图





一层平面布置图 1:100

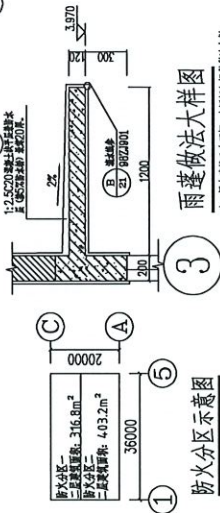

防火分区示意图

雨蓬做法大样图

注：原有建築已有兩層，本圖紙僅提供做法大樣

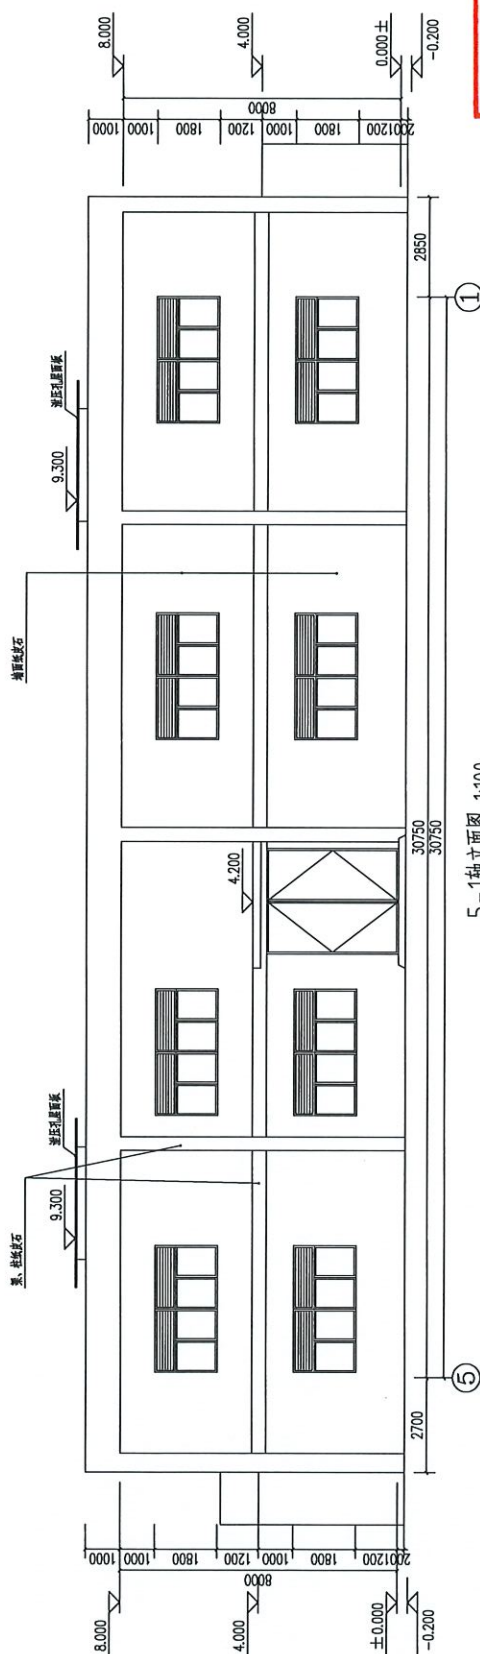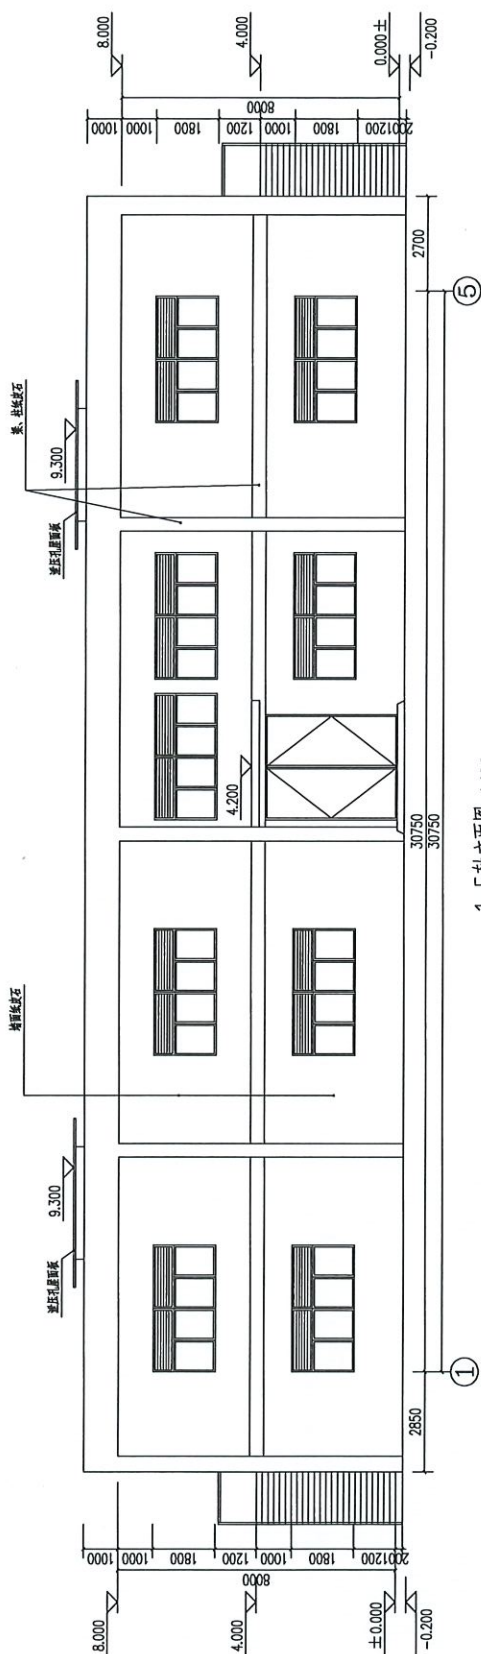

5-1轴立面图 1:100

5-1轴立面图 1:100

師範建築社第一屆中華民國

姓名：刘平

2300901-0177
2023年12月

[illegible]

核	审	定	专业负责	项目负责人	日期
广东顺德建设集团有限公司					

五、四、三、二、一、开始！

丙泰联合厂房二

专业	建筑
----	----

比例	1:100	图例	井
----	-------	----	---

--	--	--	--

黑龙江龙维化学工程设计有限公司
证书编号: 甲编 编号: A123009016
设计·出图专用章

黑龙江龙维化学工程设计有限公司
证书编号: 甲编 编号: A123009016
设计·出图专用章

黑龙江龙维化学工程设计有限公司
证书编号: 甲编 编号: A123009016
设计·出图专用章

黑龙江龙维化学工程设计有限公司

44

1-5轴立面图、5-1轴立面图

图号	102-JZ-06	第1张共1张
----	-----------	--------


发证单位	黑龙江省环境化学工程设计有限公司
证书编号	甲级 A123009016
发证部门	中华人民共和国住房和城乡建设部

由	
---	--


由	
---	--

10

10

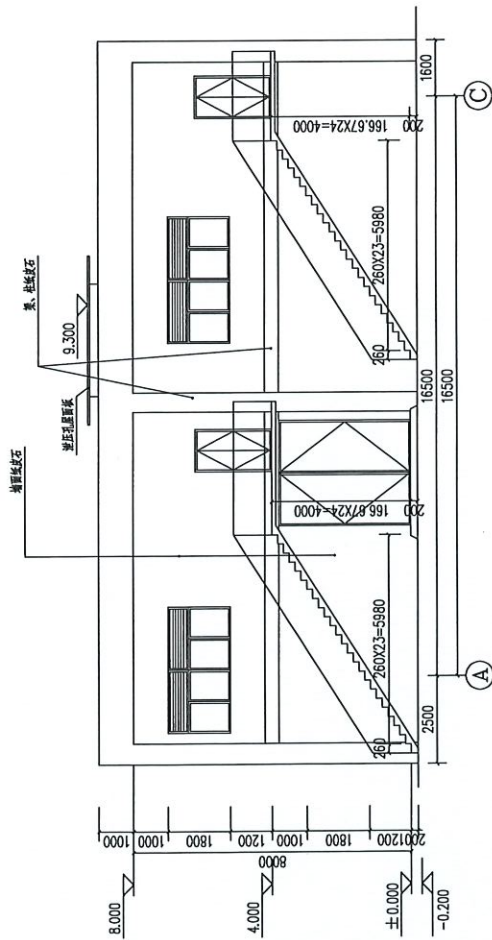


A-C轴立面图 1:100

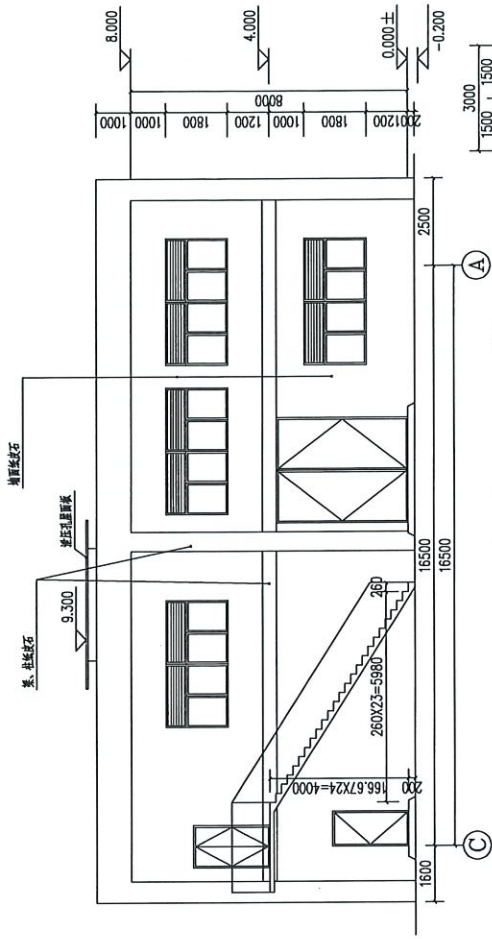

A-C轴立面图 1:100

门窗表

- 一、门窗表
1. 门窗洞口尺寸：洞口尺寸应满足设计要求，洞口尺寸应不小于20mm，洞口尺寸应不小于2.0mm，在外墙洞口应不小于2.0mm。
 2. 门窗洞口尺寸：洞口尺寸应满足设计要求，洞口尺寸应不小于20mm，洞口尺寸应不小于2.0mm，在外墙洞口应不小于2.0mm。
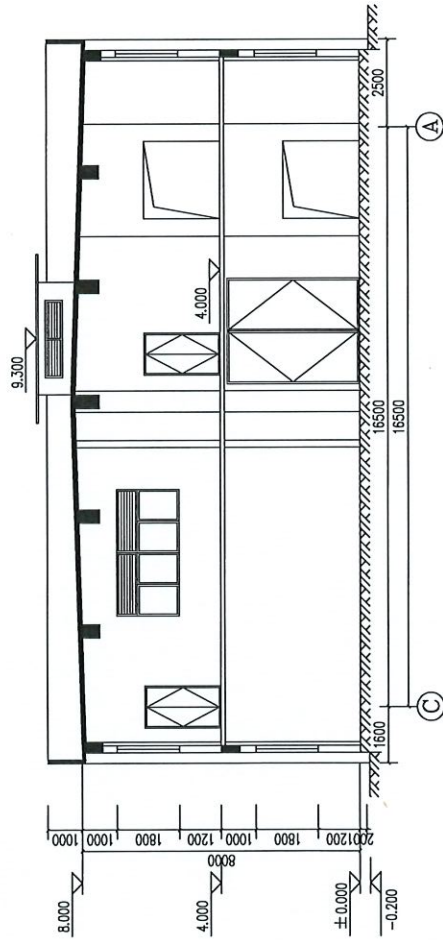

1-1剖面图 1:100

设计单位：黑龙江省龙维化学工程设计有限公司

设计人：刘平

审核人：刘平

日期：2025.03

比例：1:100

图号：102-JZ-07

第1张共1张

设计阶段：施工图

设计人：刘平

审核人：刘平

日期：2025.03

比例：1:100

图号：102-JZ-07


第1张共1张

设计阶段：施工图


设计人：刘平

审核人：刘平

日期：2025.03

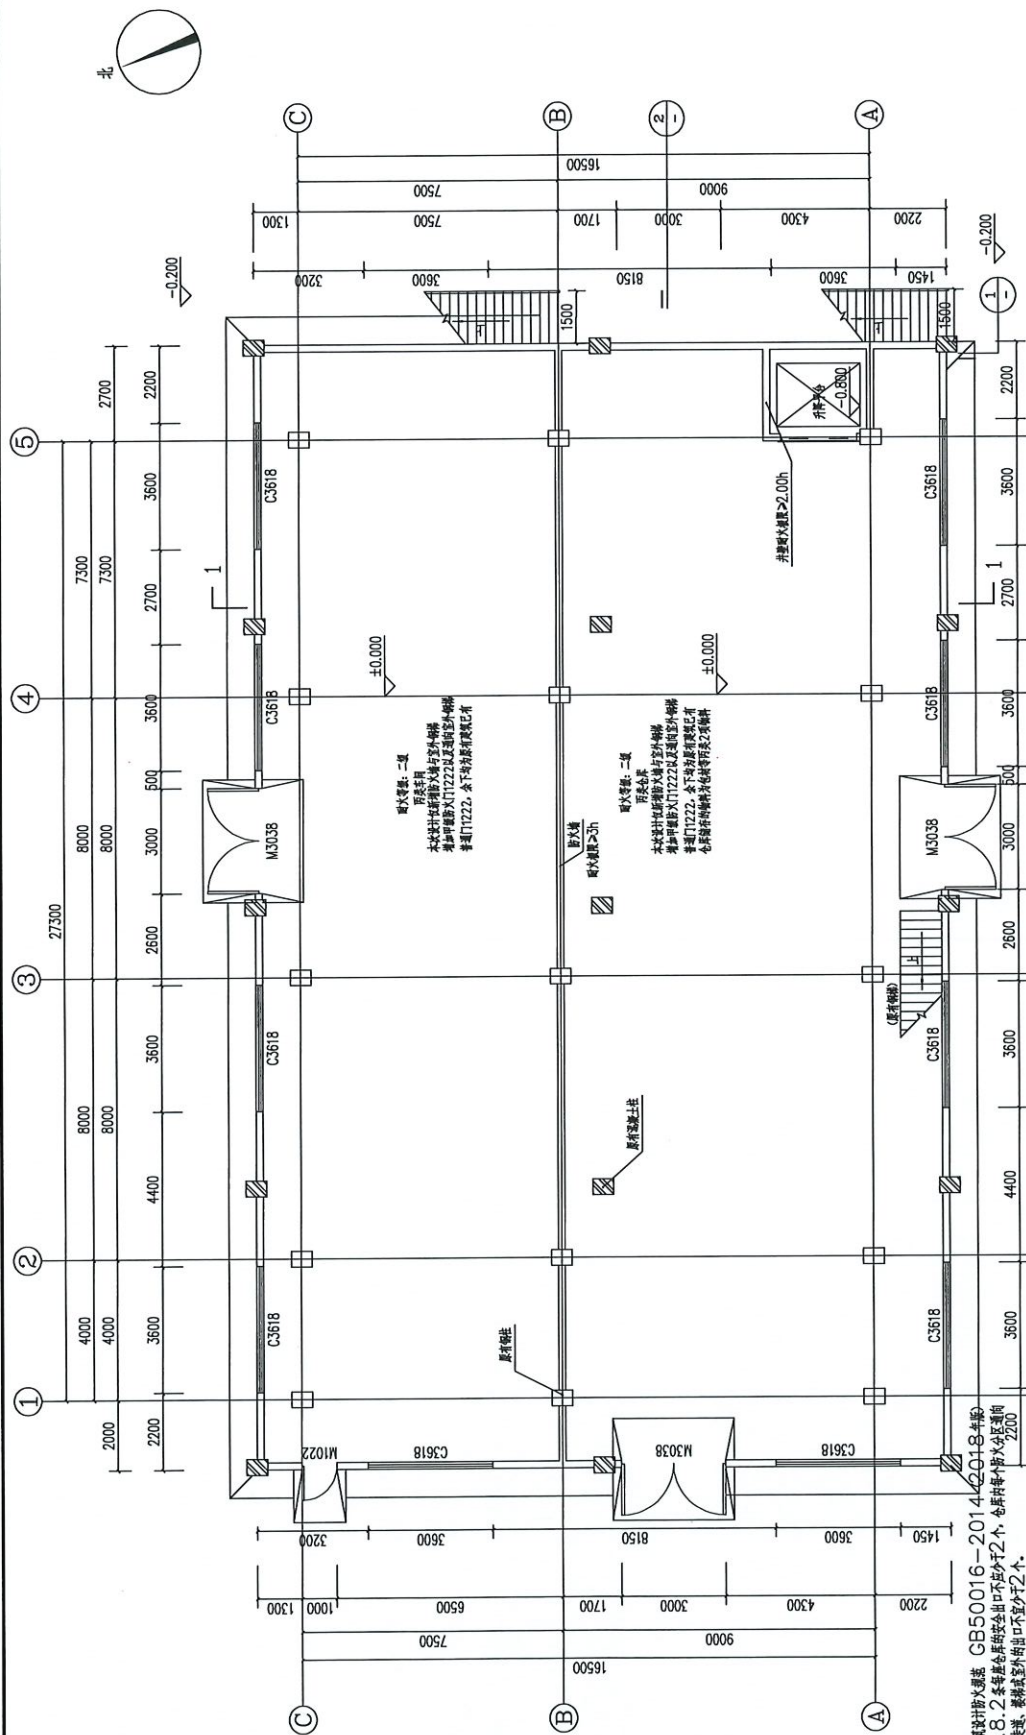

GB 50016-2014(2018年修订) 第3.8.2条: 二级耐火等级的厂房, 其疏散走道的最小净宽不宜小于1.0m, 疏散楼梯的最小净宽不宜小于1.1m, 疏散楼梯的最小净宽不宜小于1.2m。

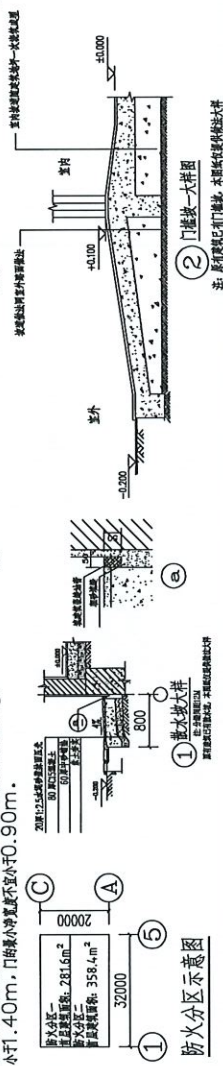


黑龙江龙缘化学工程设计有限公司
证书编号: 甲级 编号: A123009016
设计专用章

姓名：刘平 注册号：2300901-017 (23)

图号	101-47-03	第1张共1张	首层平面图			图名	
比例			设计阶段	施工图	专业	建筑	 黑龙江龙维化学工程设计有限公司 广东龙维化学有限公司 户内00000吨/年干法项目 丙酸装置1层—
式样	龙维	设计	张瑞	审核	审核	审核	
龙维	龙维	设计	张瑞	审核	审核	审核	
龙维	龙维	设计	张瑞	审核	审核	审核	
图号	101-47-03	第1张共1张	首层平面图			图名	


设计单位	黑龙江龙维化学工程设计有限公司
证书编号	中核 A123009016
设计部门	中华人民共和国住房和城乡建设部

甲

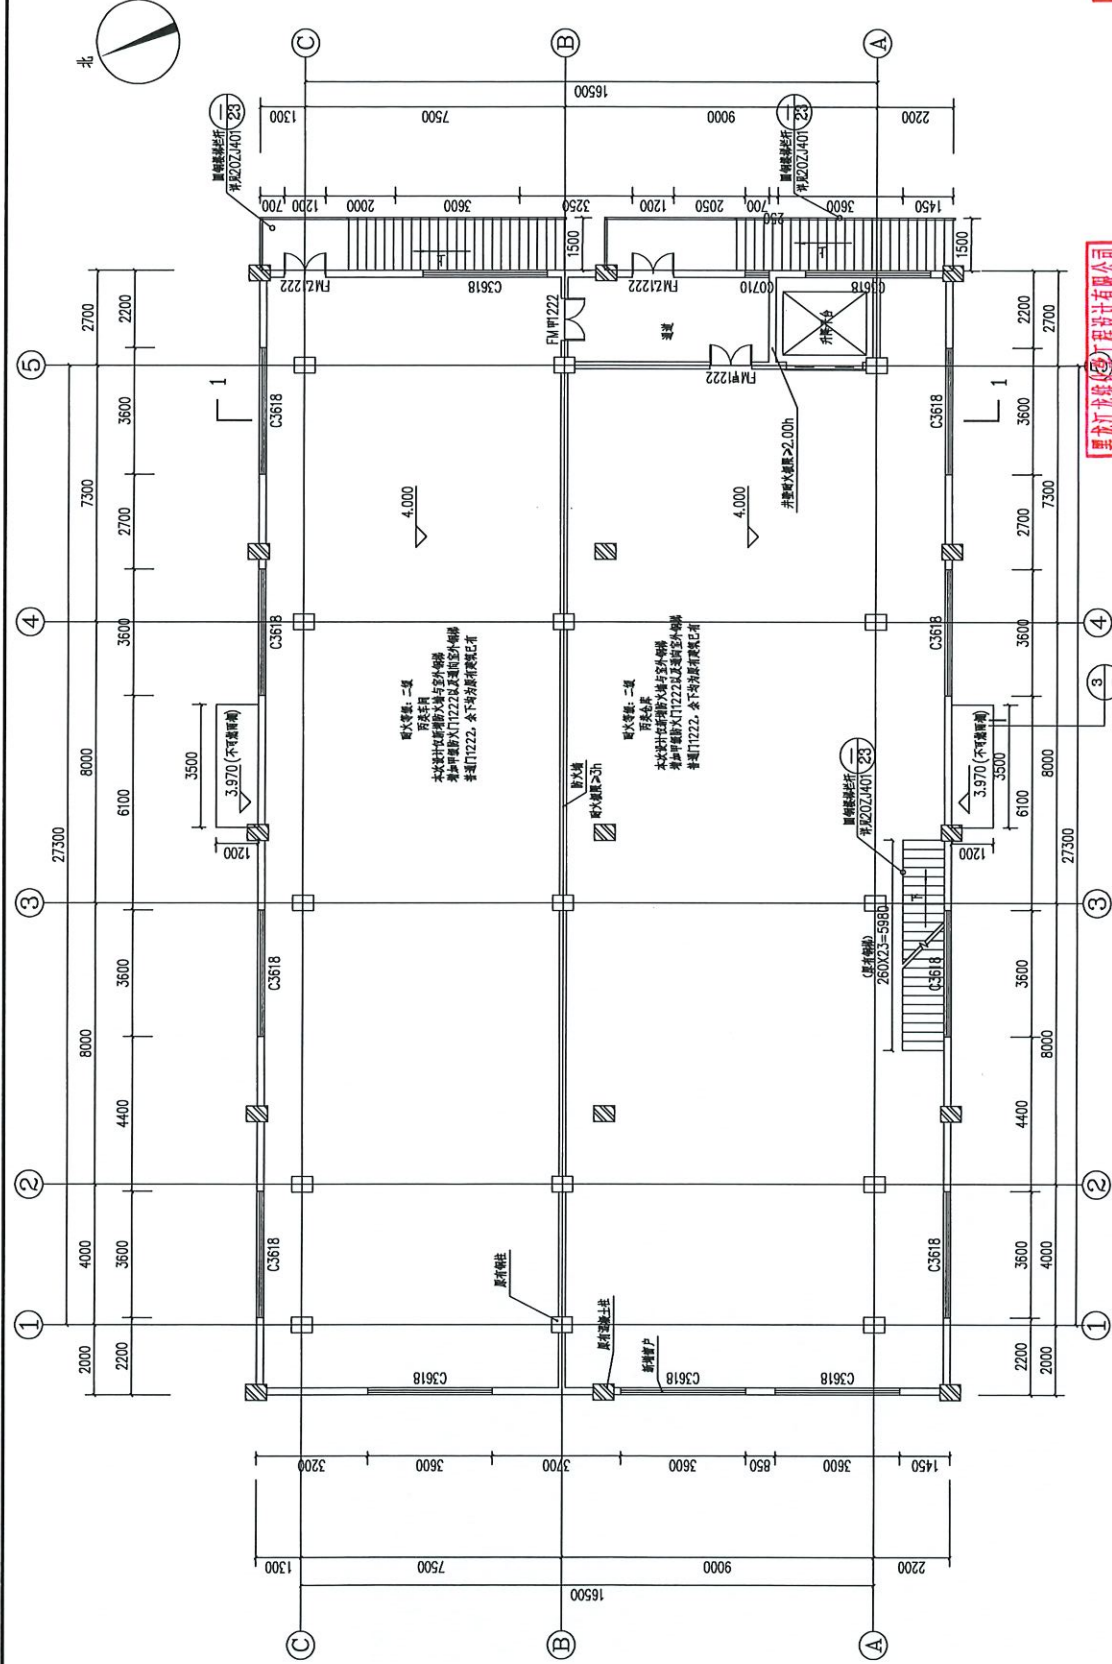

黑龙江龙维化学工程设计有限公司
证书编号: A123009016
设计日期: 2025.03

中华人民共和国一级注册建筑师
姓名: 刘平
注册编号: 2300901-017

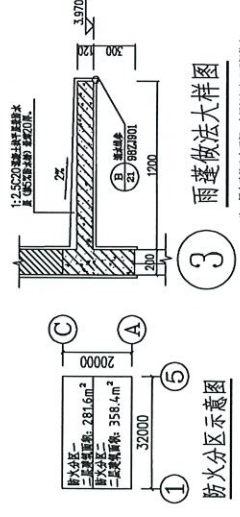


防火分区示意图

雨篷做法大样图

二层平面布置图 1:100

设计单位	黑龙江龙维化学工程设计有限公司
工程名称	年产0000吨化学用品项目
单位名称	黑龙江龙维化学有限公司
设计阶段	施工图
比例	1:100
图号	101-JZ-04
第1张共1张	

设计	刘平
校核	刘平
审核	刘平
审批	刘平
日期	2025.03

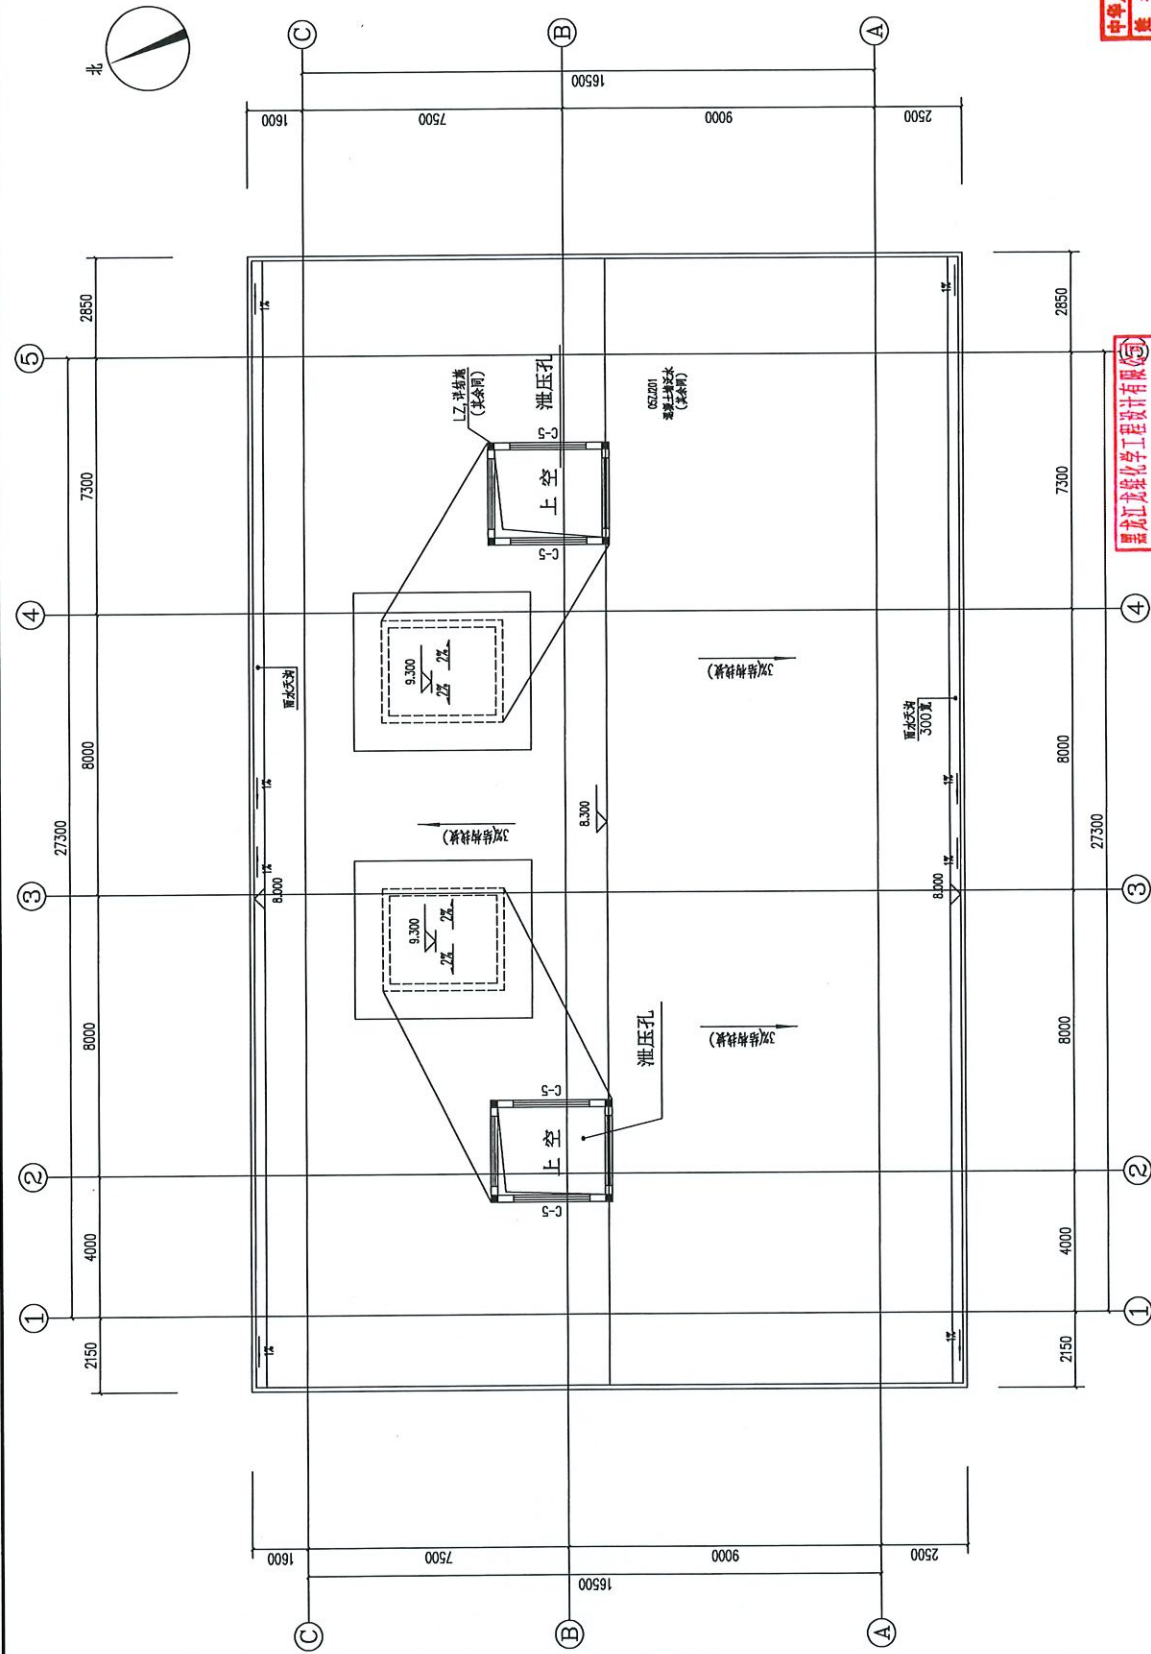


屋面层布置图 1:100


黑龙江省化学工程设计有限公司
证书编号：A123009016
设计人：刘平
设计日期：2025年12月15日

中华人民共和国一级注册建筑师
姓名：刘平
执业证书编号：0123009016
注册日期：2025年12月15日


设计人	刘平	审核人	刘平	设计日期	2025年12月15日
设计单位	黑龙江省化学工程设计有限公司	设计单位	黑龙江省化学工程设计有限公司	设计单位	黑龙江省化学工程设计有限公司
设计专业	建筑	设计专业	建筑	设计专业	建筑
设计阶段	施工图	设计阶段	施工图	设计阶段	施工图
设计比例	1:100	设计比例	1:100	设计比例	1:100
设计图号	101-JZ-05	设计图号	101-JZ-05	设计图号	101-JZ-05
设计图名	屋面层布置图	设计图名	屋面层布置图	设计图名	屋面层布置图
设计图例	第1张共1张	设计图例	第1张共1张	设计图例	第1张共1张
设计图例	第1张共1张	设计图例	第1张共1张	设计图例	第1张共1张

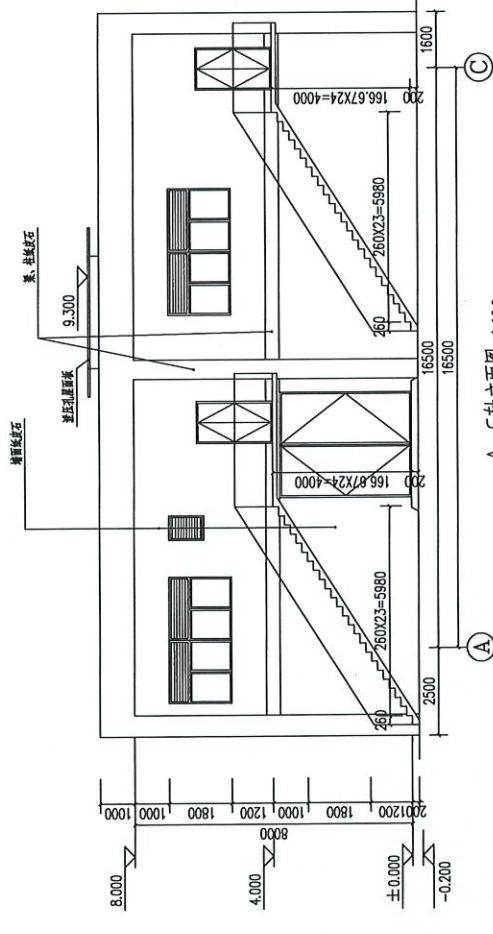


A-C轴立面图 1:100

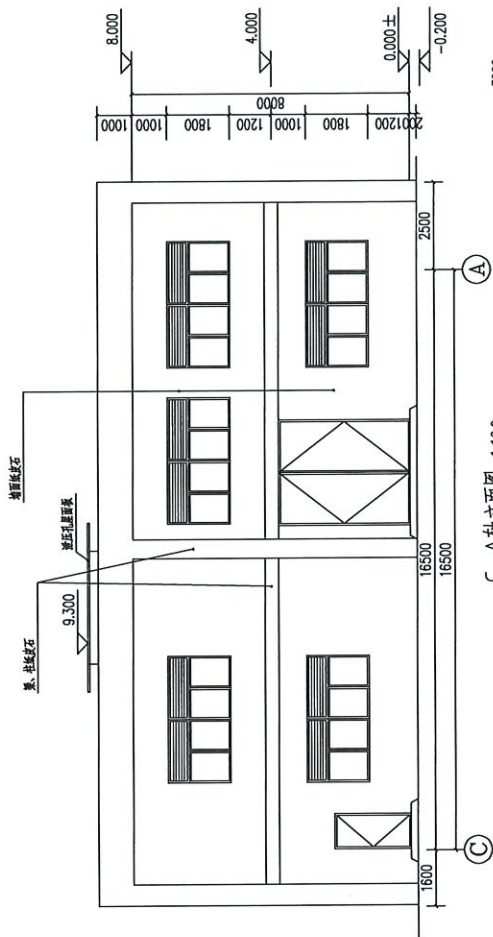

C-A轴立面图 1:100

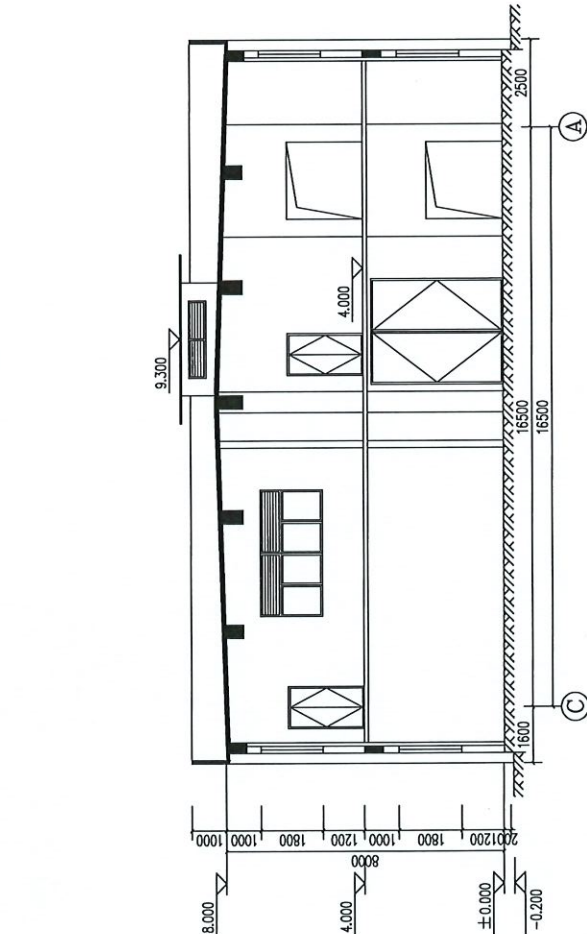

1-1剖面图 1:100

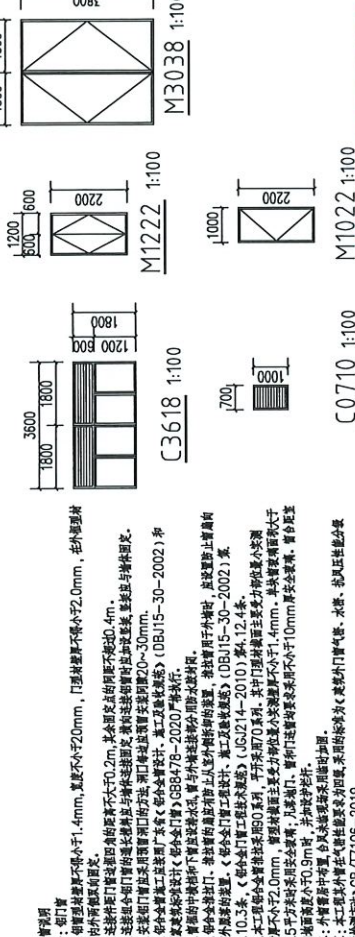

M1022 1:100

中华人民共和国一级建造师注册建筑师
姓名：刘平
注册号：2300901-017

类型	设计序号	洞口尺寸	高 度	备注
口	M1022	1000X2200	1	侧洞口
	M1222	1200X2200	4	侧洞口、边坡洞口
	M3038	3000X3800	4	侧洞口
	C0710	700X1000	1	盲管
管	C3618	3600X1800	23	综合管沟(16个管)

黑龙江龙煤化学工程设计有限公司
证书编号: A123000016
设计专用章

[illegible]