

- 未盖注册章及发行章之图纸,不能用于施工或其它用途。
1. 本图版权为本设计院拥有,任何人士未获允许不得翻印。
 2. 所有尺寸均以标注为准,图上量取无效。
 3. 图纸上如有遗漏须与负责之工程师共同商议解决。
 4. 参看本图时,请同时结合阅读会谈条款及技术说明。
 5. 本图以最后更正之版本作实,其他版本,自动作废。

图纸升级记录

版本 VERSION	修改原因 MODIFY REASONS	日期 DATE

注:若有更新版本时本图失效

注册师章(REGISTERED ENGINEERSIGN)


姓名: 张崇陵

注册证书号码:

注册印章号码:


版号 VERSION NO.	第1版	
设计号 PROJECT NO.	202502(WJYD-009)	
设计总负责人 PROJECT DIRECTOR	张崇陵	张崇陵
校对 CHECKED BY	王新钧	王新钧
设计 DESIGNED BY	王海燕	王海燕
专业负责人 PROFESSIONAL IN-CHARGE	王海燕	王海燕
审核 REVIEWED BY	陈强	陈强
审定 APPROVED BY	王海燕	王海燕

建设单位 CLIENT	邓江龙	
项目名称 PROJECT TITLE	邓江龙居住楼	
子项名称 SUB ITEM		
图名 TITLE	4层平面图 5层平面图	
图别 FIG. CATEGOR.	建筑	比例 SCALE
日期 DATE	2025.02	图号 FIG. NO.
		J-03

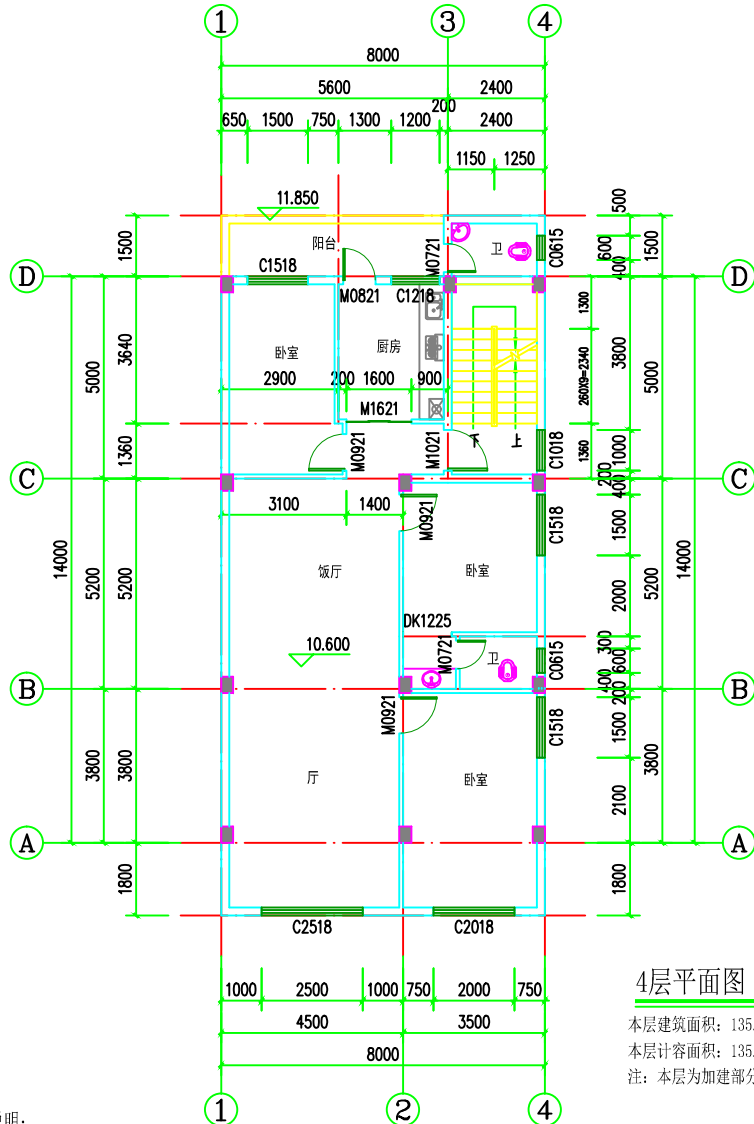

4层平面图

本层建筑面积: 135.17m²
本层计容面积: 135.17m²
注: 本层为加建部分

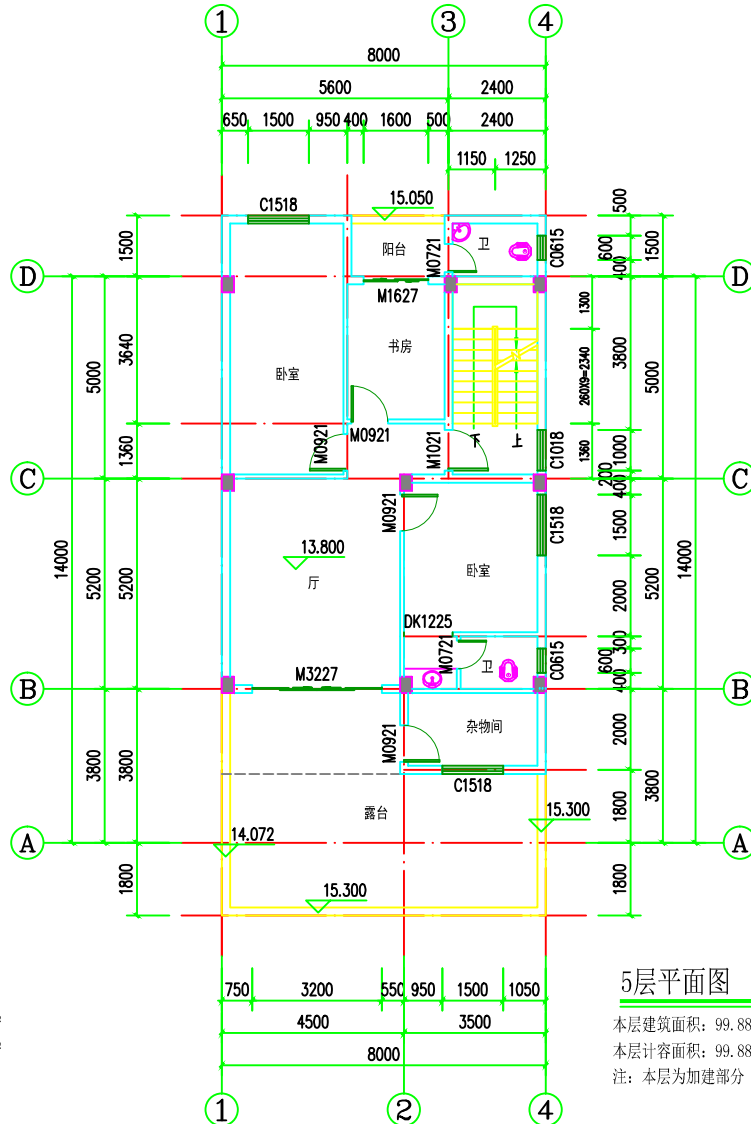

5层平面图

本层建筑面积: 99.88m²
本层计容面积: 99.88m²
注: 本层为加建部分

说明:

1. 本工程所有参与人员应严格遵照现行相关法律法规, 做好安全、质控、文明等相关措施, 确保工程施工过程安全文明、产品质量合格。
2. 未标明的门垛一律为100, 或贴柱边;
3. 墙体厚度除图中注明者外, 外墙、分户墙梯间墙及采光井墙为200, 其余间墙为100; 采用CAS专用砂浆砌筑; 墙体在每层离楼面0.2米高范围内采用实心砖砌块砌筑。
4. 地漏、落水管和排污管如与水施工图不符一律以水施工图为准;
5. 女儿墙、阳台每4m及转角处设200X200构造柱, 构造配筋配4Φ12竖筋, Φ6@200箍筋, 墙C20混凝土。
6. 图中D1为空调留孔Φ80PVC距楼面2.00m; 抽油烟机预留排烟孔D2为Φ80PVC距楼面2.20m, 烟道口设置防止回流设施; 烟道井尺寸为300X400
7. 厨房、卧室、卫生间为示意性布置, 详二次装修甲方自理; 厨房、卫生间地面完成面标高为H-0.030, 四周墙200高C20素砼反水; 阳台H-0.050;

8. 管道并应在每层楼板处采用不低于楼板耐火极限的不燃性材料或防火封堵材料封堵;
 9. 图中柱位仅为参照, 详见结施图;
- 图样:
- 表示抽油烟机, 二次装修安装;
 - 表示热水器, 二次装修安装;
 - 表示烟道(300*400), 或排气管道(250*250);
 - 表示洗衣机;
 - 表示空调主机;