

- 未盖注册章及发行行之图纸,不能用于施工或其它用途。
1. 本图版权为本设计院拥有,任何人士未获允许不得翻印。
 2. 所有尺寸均以标注为准,图上量取无效。
 3. 图纸上如有遗漏须与负责之工程师共同商议解决。
 4. 参看本图时,请同时结合阅读合约条款及技术说明。
 5. 本图以最后更正之版本作实,其他版本,自动作废。

图纸升级记录

版本 VERSION	修改原因 MODIFY REASONS	日期 DATE

注:若有更新版本时本图失效

注册师章(REGISTERED ENGINEERSIGN)

姓名: 张崇陵

注册证书号码:

注册印章号码:

版本号
VERSION NO. 第 1 版

设计号
PROJECT NO. 202502(WJYD-009)

设计总负责人
PROJECT DIRECTOR 张崇陵

校对
CHECKED BY 王新钧

设计
DESIGNED BY 王海燕

专业负责人
PROFESSIONAL IN-CHARGE 王海燕

审核
EXAMINED BY 陈强

审定
APPROVED BY 王海燕

建设单位
CLIENT 邓江龙

项目名称
PROJECT TITLE 邓江龙居住楼

子项名称
SUB ITEM


图名
TITLE 首层平面图
2-3层平面图

图别
DWG. CATEGORY 建筑

日期
DATE 2025.02

图号
DWG. NO. J-01

比例
SCALE 1:120

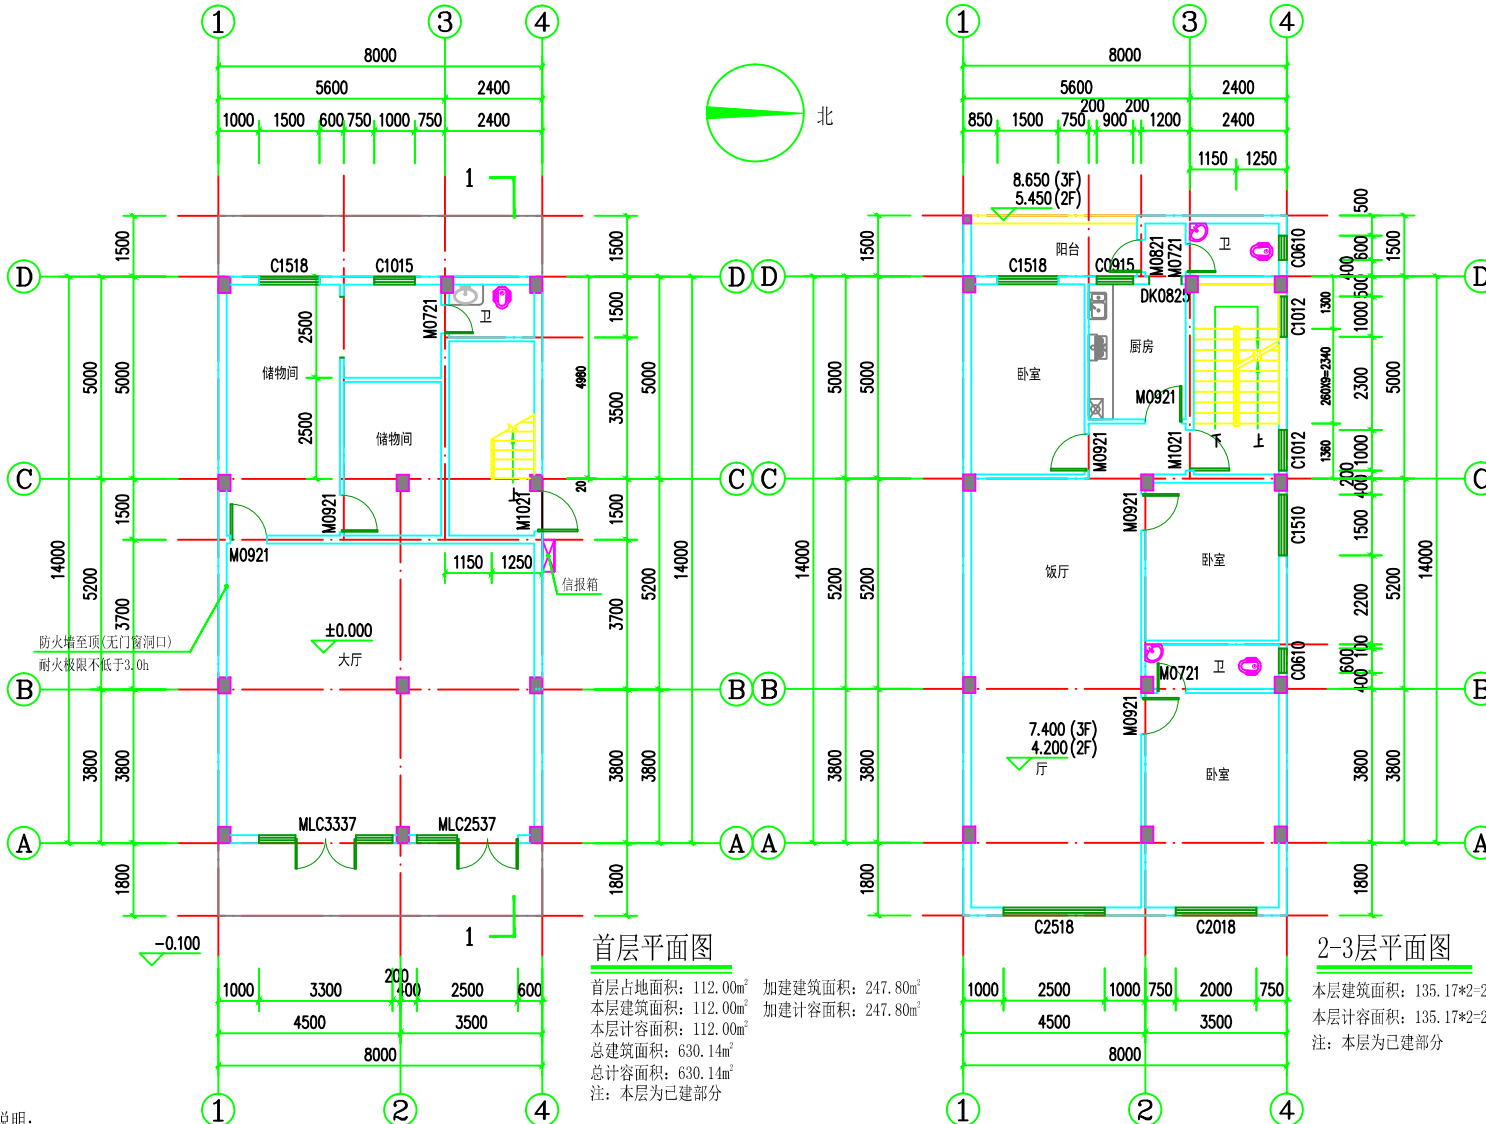

说明:

1. 本工程所有参与人员应严格遵照现行相关法律法规,做好安全、质控、文明等相关措施,确保工程施工过程安全文明、产品质量合格。
2. 未标明的门垛一律为100,或贴柱边;
3. 墙体厚度除图中注明者外,外墙、分户墙梯间墙及采光井墙为200,其余间墙为100;采用CAS专用砂浆砌筑;墙体在每层离楼面0.2米高范围内采用实心砼砌块砌筑。
4. 地漏、落水管和排污管如与水施工图不符一律以水施工图为准;
5. 女儿墙、阳台每4m及转角处设200X200构造柱,构造配筋配412竖筋,68200箍筋,墙C20混凝土。
6. 图中D1为空调留孔80PVC距楼面2.00m;抽油烟机预留排烟孔D2为80PVC距楼面2.20m,烟道口设置防回流设施;烟道井尺寸为300X400
7. 厨房、卧室、卫生间为示意性布置,详二次装修甲方自理;厨房、卫生间地面完成面标高为H-0.030,四周墙200高C20素砼反水;阳台H-0.050;

8. 管道并应在每层楼板处采用不低于楼板耐火极限的不燃性材料或防火封堵材料封堵;
9. 图中柱位仅为参照,详见结施图;

- 图样:
- 表示抽油烟机,二次装修安装;
 - 表示热水器,二次装修安装;
 - 表示烟道(300*400),或排气管道(250*250);
 - 表示洗衣机;
 - 表示空调主机;

首层平面图

首层占地面积: 112.00m² 加建建筑面积: 247.80m²
本层建筑面积: 112.00m² 加建计容面积: 247.80m²
本层计容面积: 112.00m²
总建筑面积: 630.14m²
总计容面积: 630.14m²
注: 本层为已建部分

2-3层平面图

本层建筑面积: 135.17*2=270.34m²
本层计容面积: 135.17*2=270.34m²
注: 本层为已建部分