



审查合格后方可施工, 否则一律无效。

备注: 备注: 图中所有尺寸均以轴线为准, 除特殊说明外, 图中所有尺寸 (m) 均指净尺寸, 无特殊说明者 (m) 均指净尺寸。

图例 General Drawings

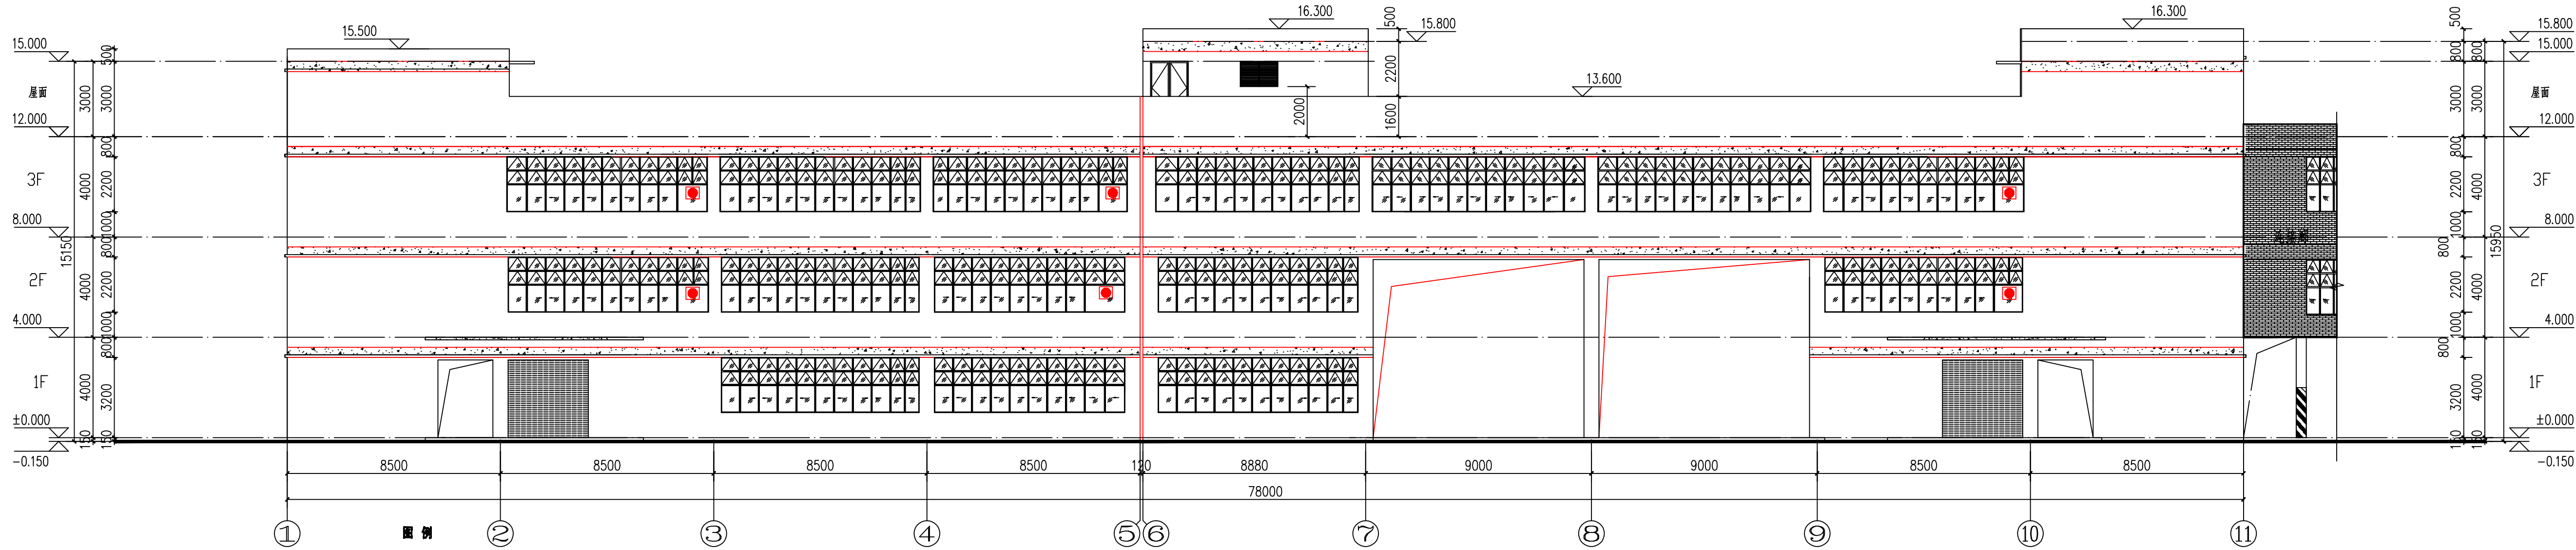

①~⑪轴立面图 1:100

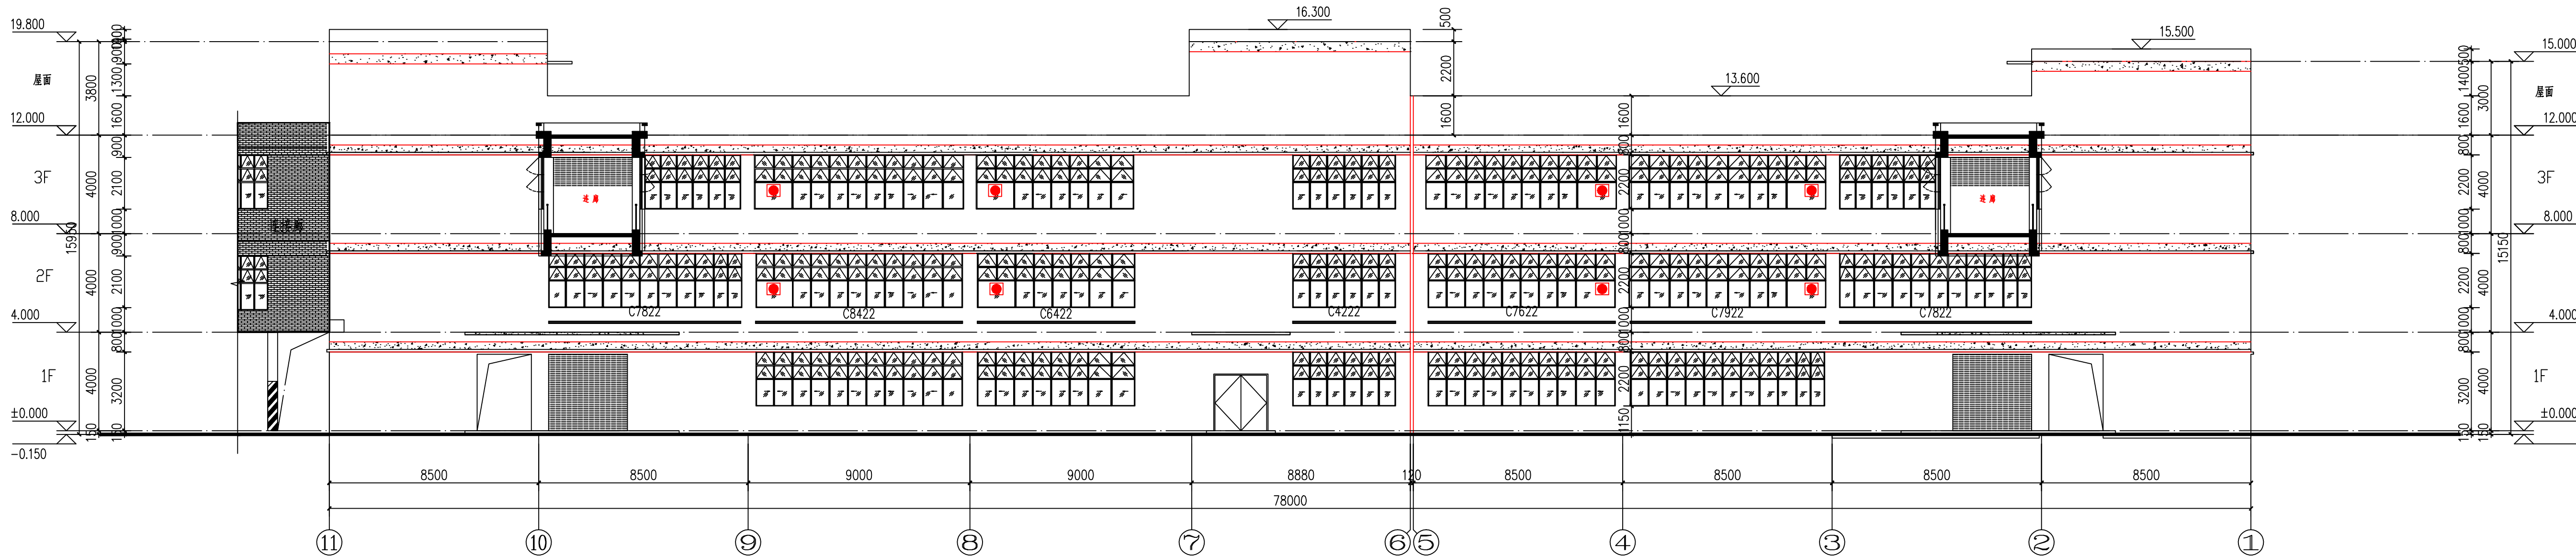

⑪~①轴立面图 1:100

图例

1. 深灰色釉面砖 73x73 原色水泥砂浆
2. 白色釉面砖 73x73 原色水泥砂浆

设计单位: Design Institute

清远市清新区
建筑勘察设计院有限公司

Qingyuan City Qingxin District
Architectural Investigation & Design Co., Ltd.

资质等级: 勘察乙级 设计乙级

勘察证书编号: A544010004

设计证书编号: A544010004

项目负责人: 梁少峰

项目审核人: 陈文忠

项目审核人: 伍小龙

项目审核人: 陈文忠

项目审核人: 梁少峰

项目审核人: 陈文忠

项目审核人: 梁少峰

项目审核人: 陈文忠



本图就加施本施白图章并便图纸市图机构、图治市图部门
审查合格盖章后方可施工,否则一律无效。

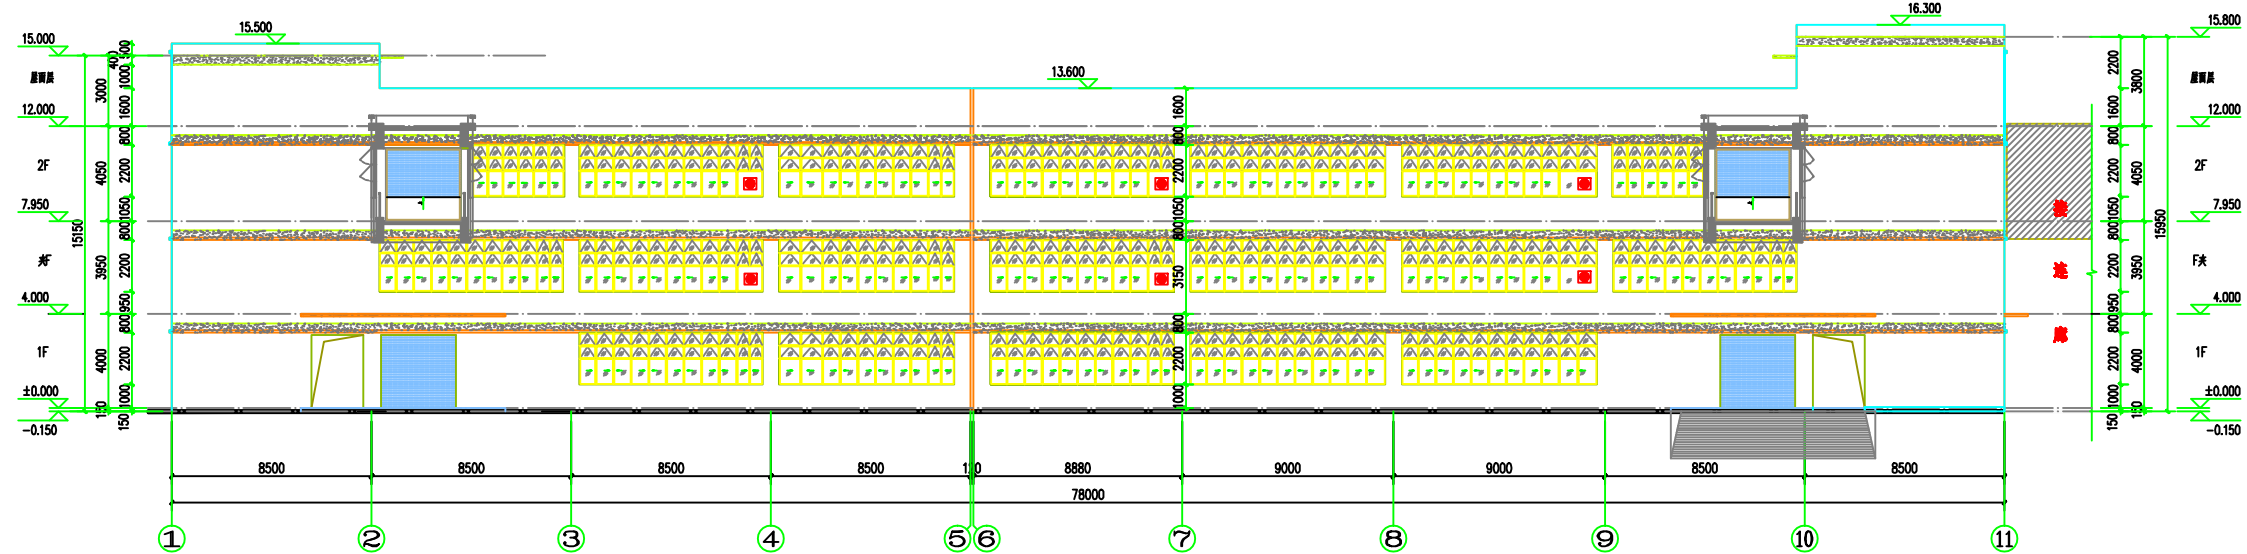

1~11 轴立面图 1:100

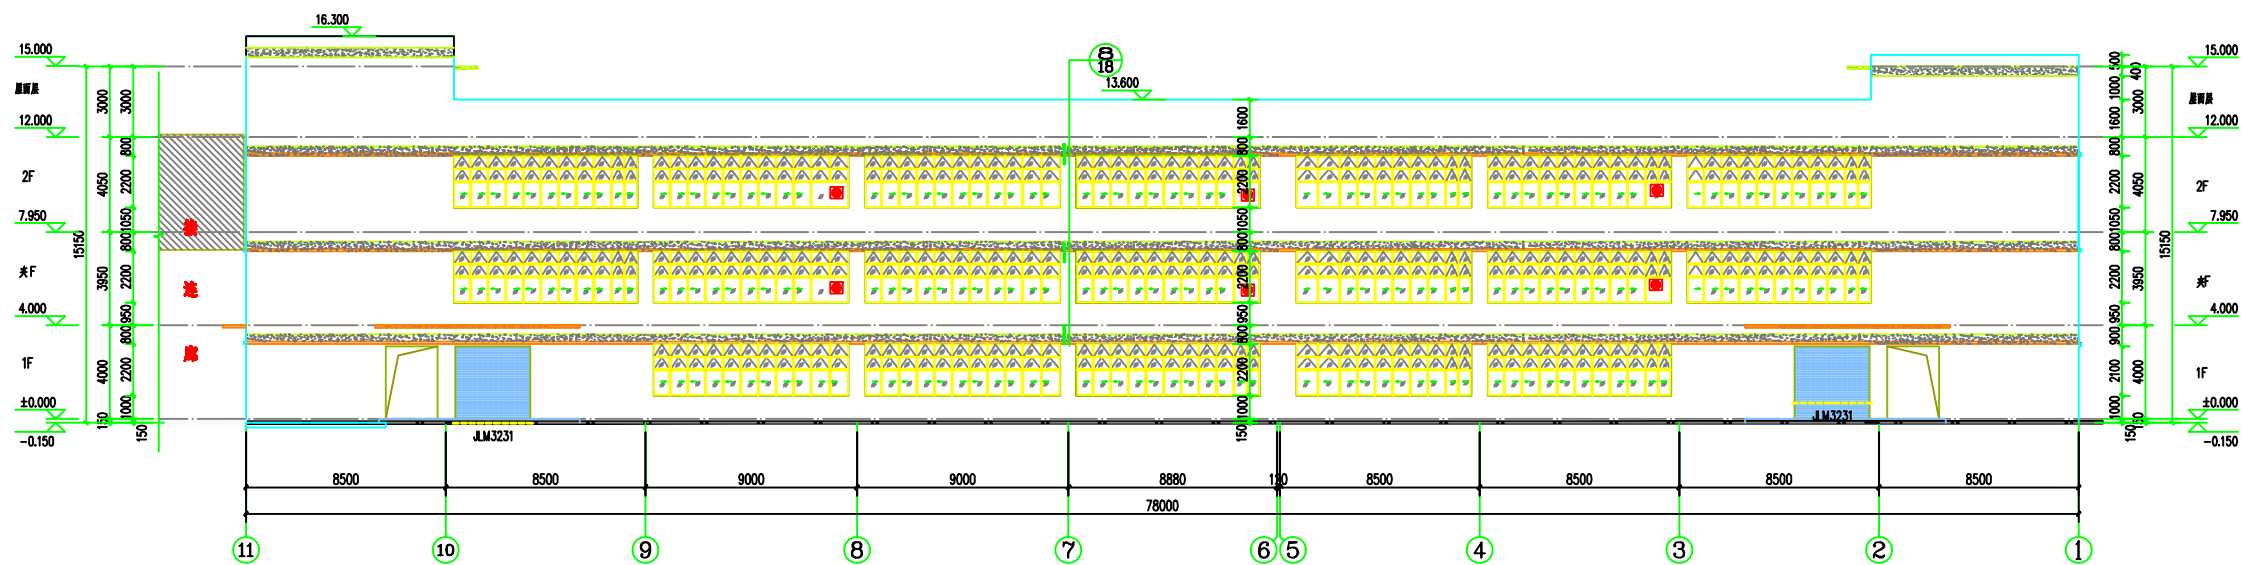

11~1 轴立面图 1:100

图例

1. 窗框及窗扇 70-70 断桥铝合金

2. 窗框及窗扇 70-70 断桥铝合金

救援窗口标志
供消防救援人员进入的窗口的净高度和净宽度大于1m。

Project Information and Design Details

Project Name: 珠海市新城区
Design Unit: 珠海市新城区设计有限公司
Project Address: 珠海市新城区
Project Status: 方案设计
Project Scale: 1:100

Design Team:

姓名	职称	专业
陈文浩	注册建筑师	建筑
陈文浩	注册结构师	结构
陈文浩	注册电气工程师	电气
陈文浩	注册给排水工程师	给排水
陈文浩	注册暖通工程师	暖通

Design Date: 2023.10.10

