


三-五层平面图 1:110

注：本层建筑面积为：56.7m²
本层计容面积为：56.7m²

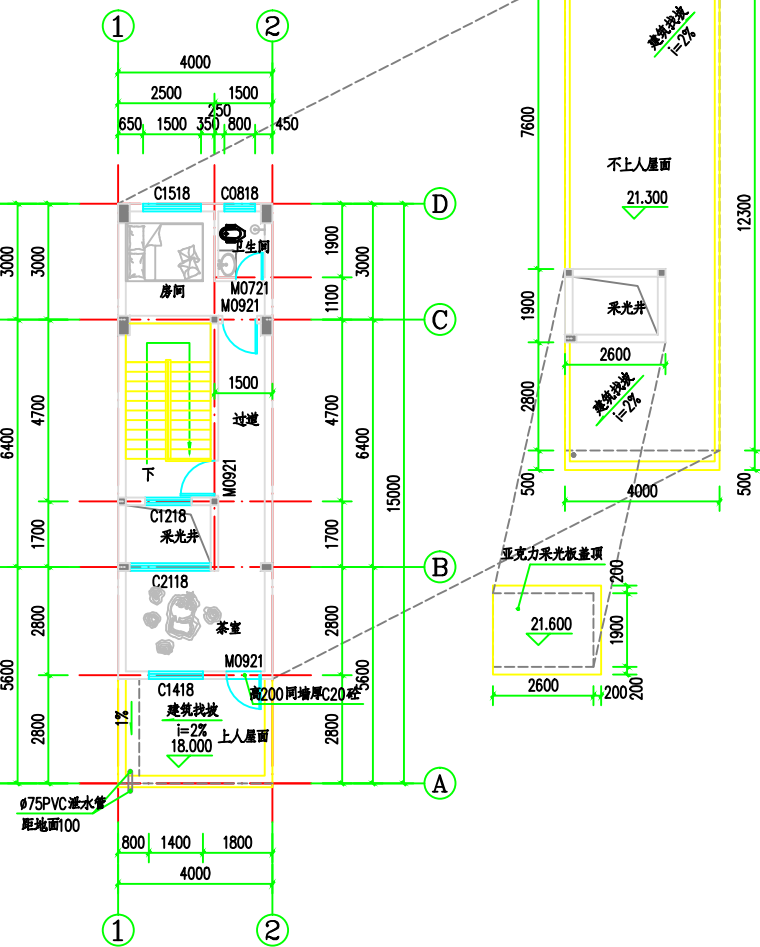

屋面层平面图 1:110

注：本层建筑面积为：49.2m²
本层计容面积为：49.2m²



广东广筑工程设计有限公司

Guangdong Guangzhu Engineering
Design Co., Ltd.

证书 建筑工程设计甲级证书编号：
A14408591

单位出图专用章 Stamp of Design Flat

注册执业专用章 Stamp of Registration

建设单位 Client	何昌会
工程名称 Project Name	何昌会住宅楼
子项目名称 Subitem Name	
图纸名称 Drawing Title	三-五层平面图 屋面层平面图
工程号 Project No.	YD2025-010
项目负责人 Project manager	刘静
审定 Approved by	刘静
审核 Verified by	李家辉
专业负责 Profession manager	刘静
设计 Designer	柯俊峰
校对 Checked by	曾远强
专业 Discipline	建筑
设计阶段 Stage	报建图
版本编号 Version No.	A1.0
图号 Drawing No.	JS-04
比例 Scale	1:100
日期 Date	2025.05