



广东广筑工程设计有限公司


Guangdong Guangzhu Engineering
Design Co., Ltd.

证书 建筑工程设计甲级证书编号:
A144038591

单位出图专用章 Stamp of Design Flat

注册执业专用章 Stamp of Registration

建设单位 Client	利开燕	
工程名称 Project Name	利开燕住宅楼	
子项名称 Subitem Name		
图纸名称 Drawing Title	三-五层平面图 屋面层平面图	
工程号 Project No.	YD2025-011	
项目负责人 Project manager	刘静	刘静
审定 Approved by	刘静	刘静
审核 Verified by	李家辉	李家辉
专业负责 Profession manager	刘静	刘静
设计 Designer	柯俊峰	柯俊峰
校对 Checked by	曾远强	曾远强
专业 Discipline	建筑	设计阶段 Stage
版本编号 Version No.	A1.0	图号 Drawing No.
比例 Scale	1:100	日期 Date
		2025.05

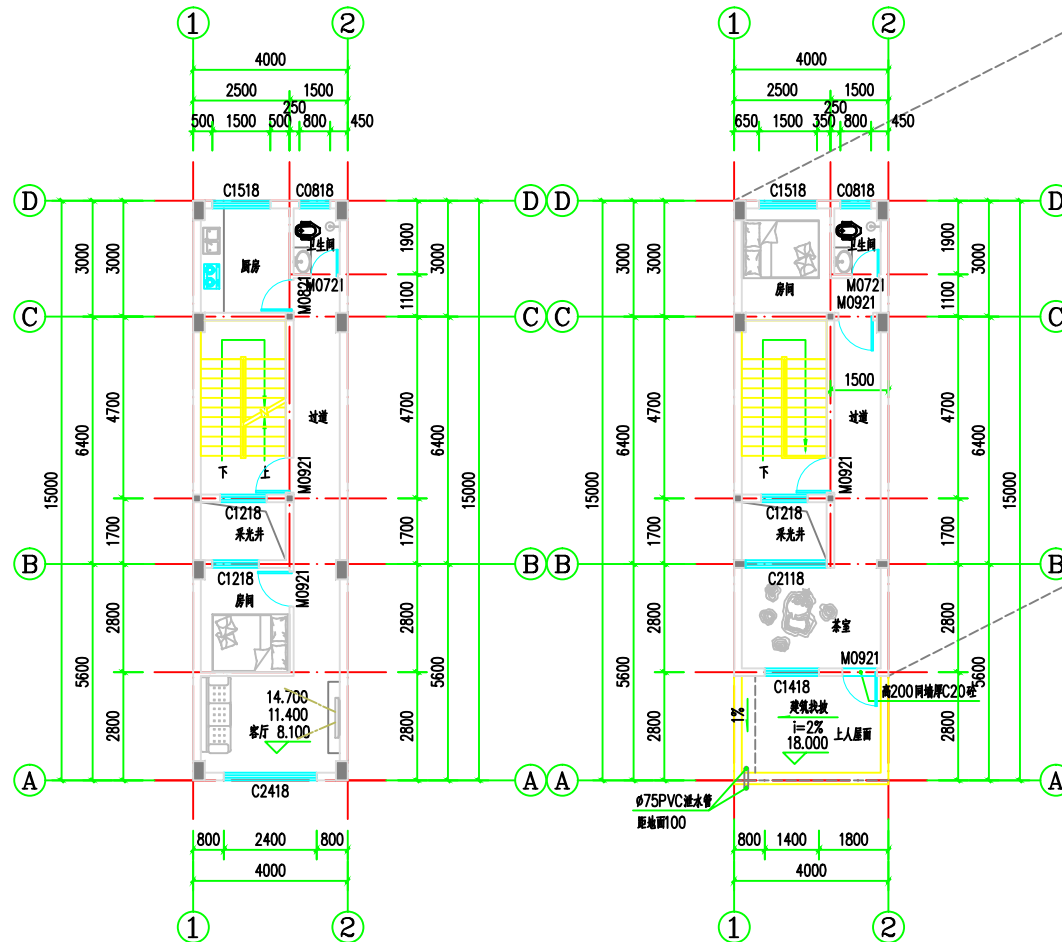

三-五层平面图 1:110

注: 本层建筑面积为: 56.7m²
本层计容面积为: 56.7m²

屋面层平面图 1:110

注: 本层建筑面积为: 49.2m²
本层计容面积为: 49.2m²