


广东粤电长湖发电有限责任公司行政办公楼加装电梯项目用地红线图

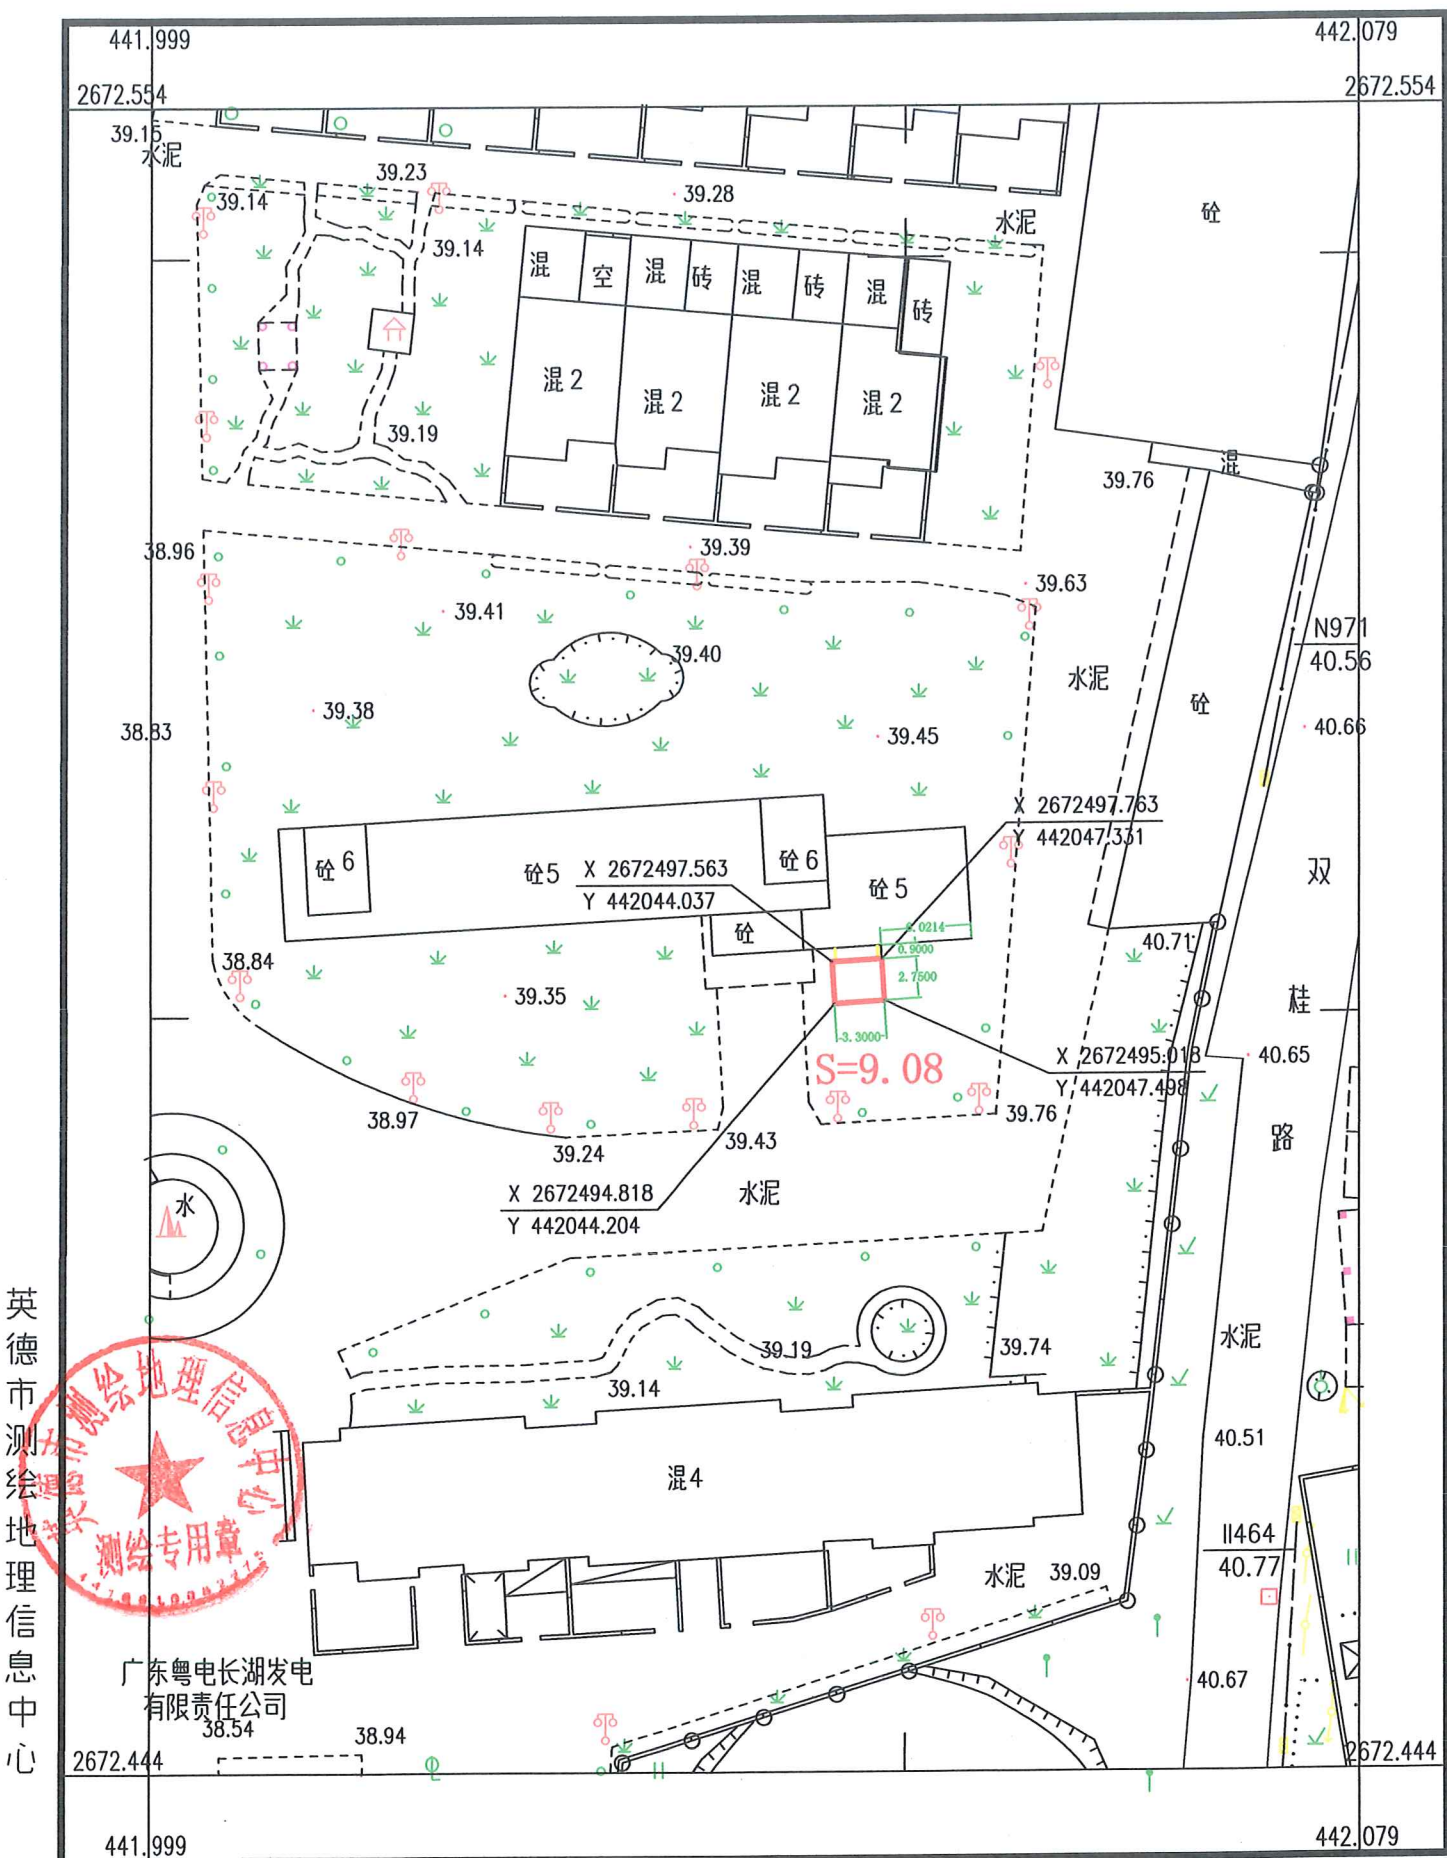

2000国家大地坐标系，中央子午线为114度。
1985国家高程基准，等高距为1m。
2017国家基本比例尺地形图图式
英德市测绘地理信息中心于2025年8月测制

1:500


测量员:谭雄文
绘图员:谭学众
检查员:王 斌



加装前电梯效果图


加装电梯后效果图



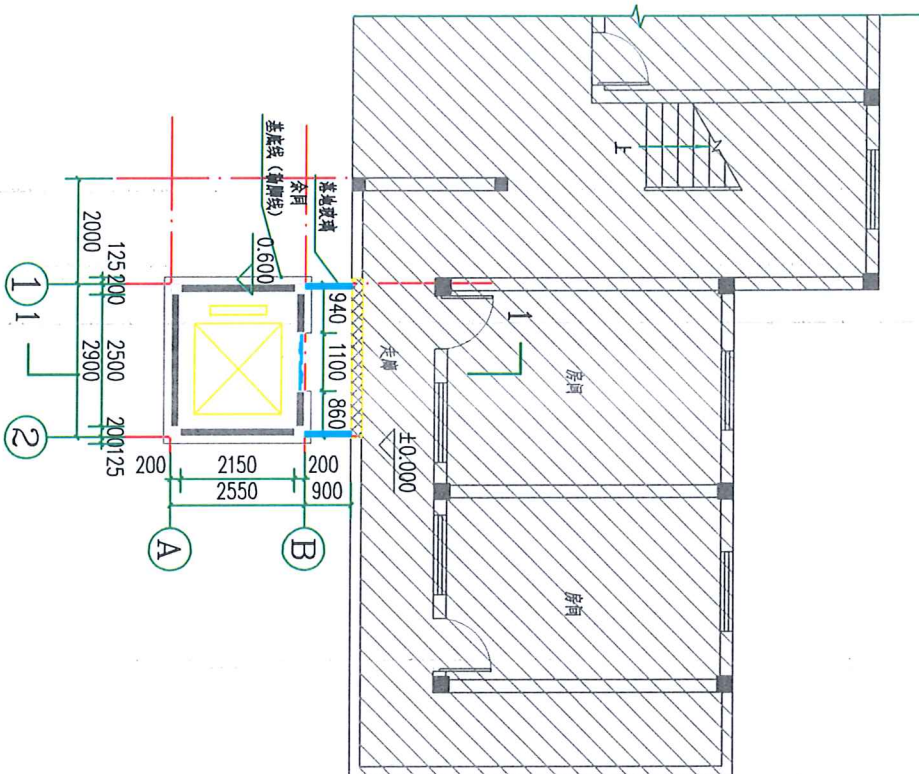

电梯首层平面图 1:100

总建筑面积: 11.07m²
本层建筑面积: 10.01m²
本层计容面积: 0m²
总建筑面积: 50.05m²
总计容面积: 0m²

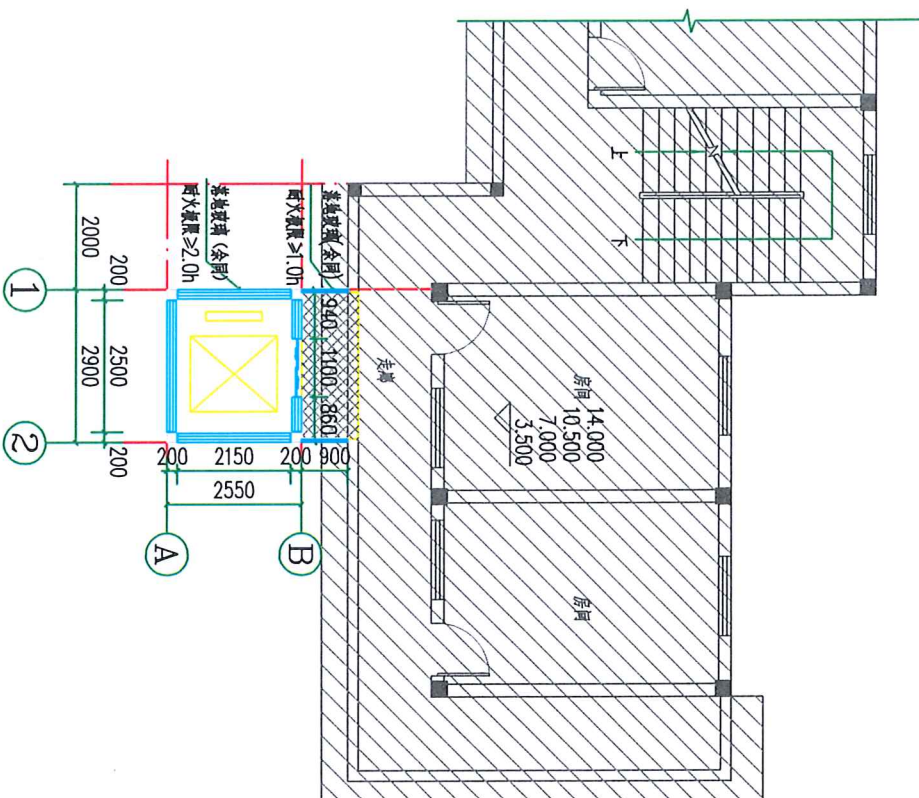

电梯二-五层平面图 1:100

总建筑面积: 10.01m²
本层计容面积: 0m²



广东广筑工程设计有限公司

Guangdong Guangzhou Engineering
Design Co., Ltd.

证书
建筑工程施工许可证编号:
A144058591

单位出图专用章 Stamp of Design Firm

注册执业专用章 Stamp of Registration

建设单位
Client
广东粤电长洲发电有限责任公司

工程名称
Project Name
行政办公楼加装电梯项目

子项名称
Subitem Name
电梯首层平面图

图纸名称
Drawing Title
电梯二-五层平面图

工程号
Project No.
YD2025-006

项目负责人
Project manager
刘静

审定
Approved by
刘静

审核
Verified by
李家辉

专业负责
Professional manager
刘静

设计
Designer
柯俊峰

校核
Checked by
曾远强

专业
Discipline
建筑

版本编号
Version No.
A1.0

比例
Scale
1:100

日期
Date
2025.06



广东广筑工程设计有限公司

Guangdong Guangzhou Engineering
Design Co., Ltd.

证书
建筑工程设计甲级证书编号:
A144058591

单位出图专用章
Stamp of Design Firm

注册执业专用章
Stamp of Registration

建设单位
Client
广东粤电长洲发电有限责任公司

工程名称
Project Name
行政办公楼加装电梯项目

子项目名称
SubItem Name

图纸名称
Drawing Name
电梯屋面层平面图 1-1剖面图

图名
Drawing Title
YD2025-006

工程号
Project No.

项目负责人
Project manager
刘静

审定
Approved by
刘静

审核
Verified by
李家辉

专业负责
Professional manager
刘静

设计
Designer
柯俊峰

校对
Checked by
曾远强


专业
Discipline
建筑

版本编号
Version No.
A1.0

比例
Scale
1:100

图号
Drawing No.
JS-03

日期
Date
2025.06

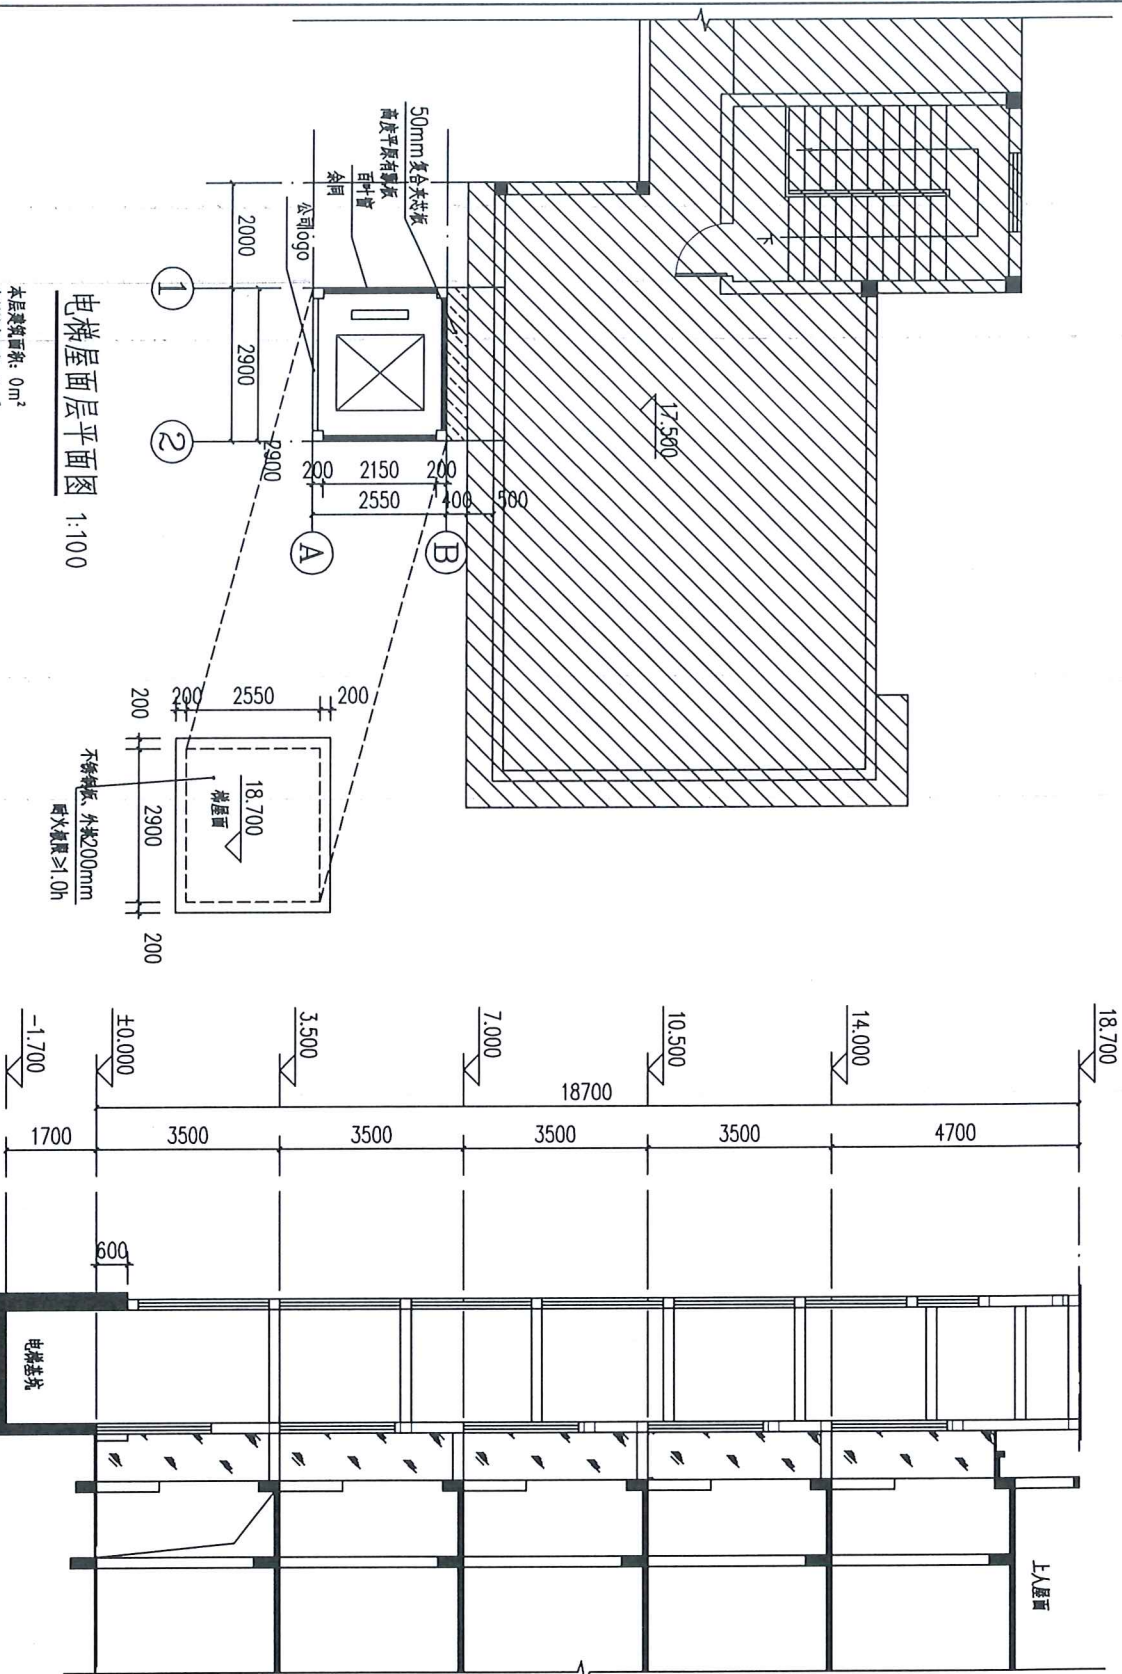

电梯屋面层平面图 1:100

本层建筑面积: 0m²
本层计容面积: 0m²

1-1剖面图 1:100



广东广筑工程设计有限公司

Guangdong Guangzhou Engineering Design Co., Ltd.

证书
建筑工程设计甲级证书编号:
A144088591

单位出图专用章 Stamp of Design Firm

注册执业专用章 Stamp of Registration

建设单位
Client
广东粤电长洲发电有限责任公司

工程名称
Project Name
行政办公楼加装电梯项目

子项目名称
Subitem Name
①-②立面图 ①-③立面图

图名
Drawing Title
①-②立面图

工程号
Project No.
YD2025-006

项目负责人
Project Manager
刘静

审定
Approved by
刘静

审核
Verified by
李家辉

专业负责
Professional Engineer
刘静

设计
Designer
柯俊峰

校对
Checked by
曾远强


专业
Discipline
建筑

版本编号
Version No.
A1.0

图号
Drawing No.
JS-04

比例
Scale
1:100

日期
Date
2025.06

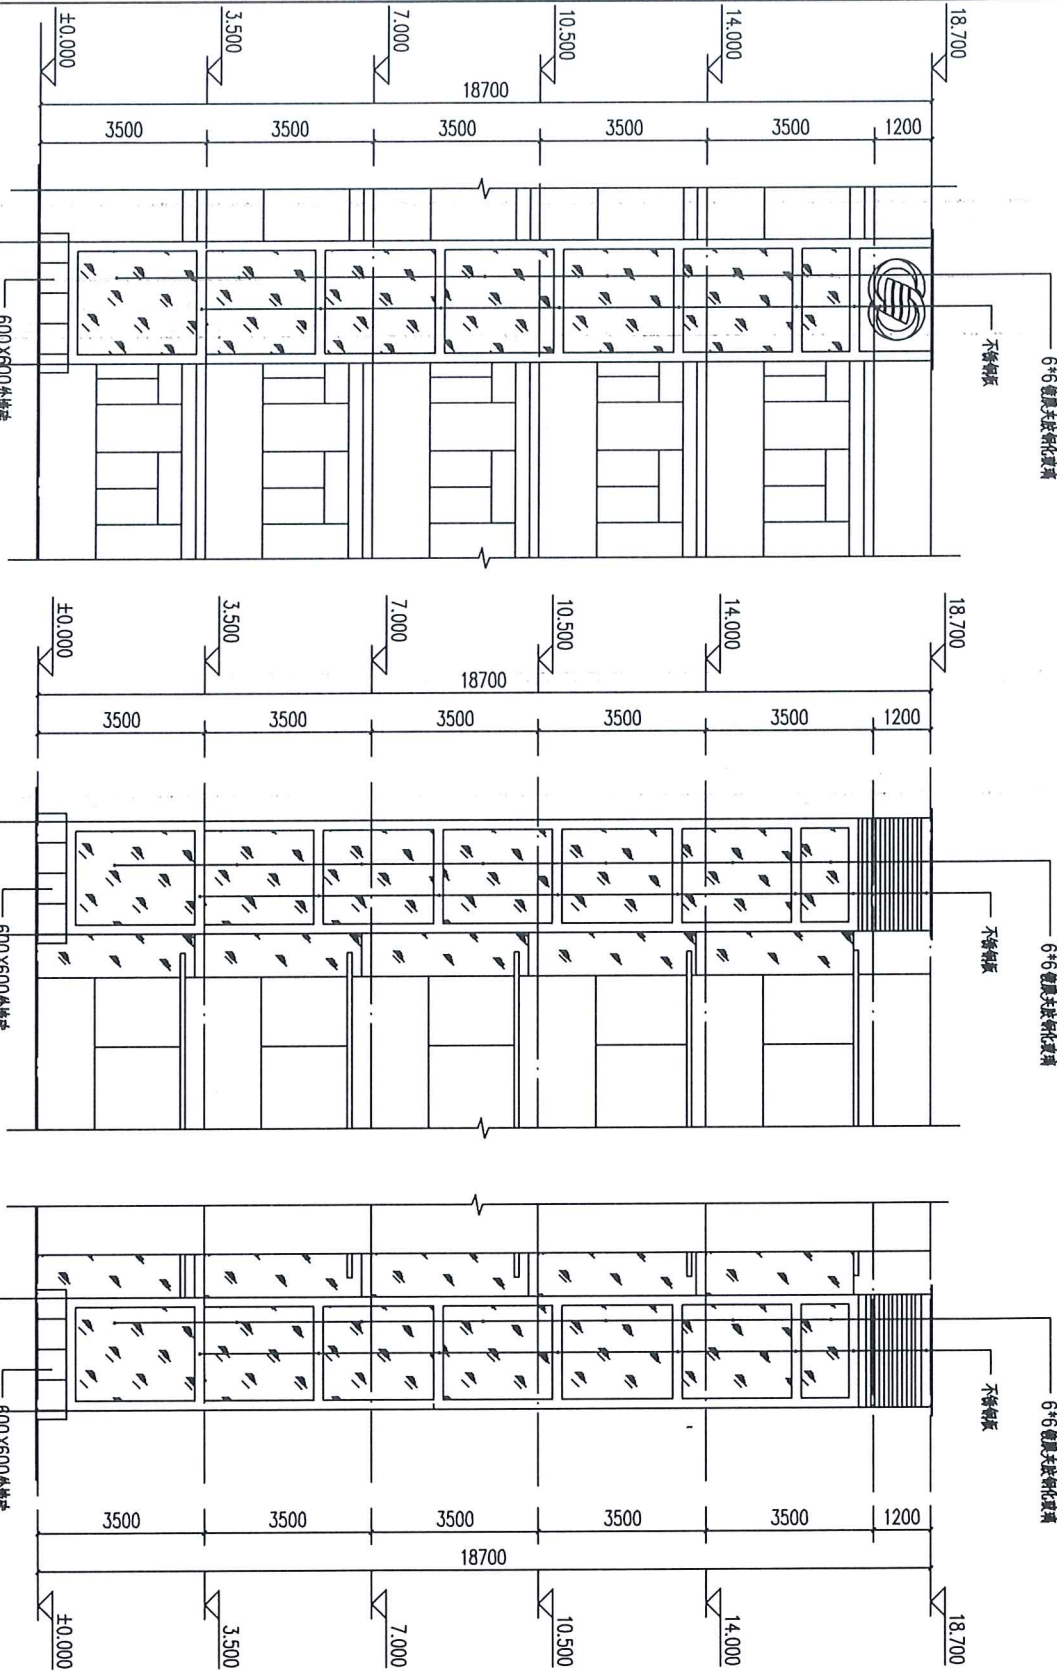

①-②立面图 1:110

①-②立面图 1:110

A-B立面图 1:110

A-B立面图 1:110

B-A立面图 1:110

B-A立面图 1:110