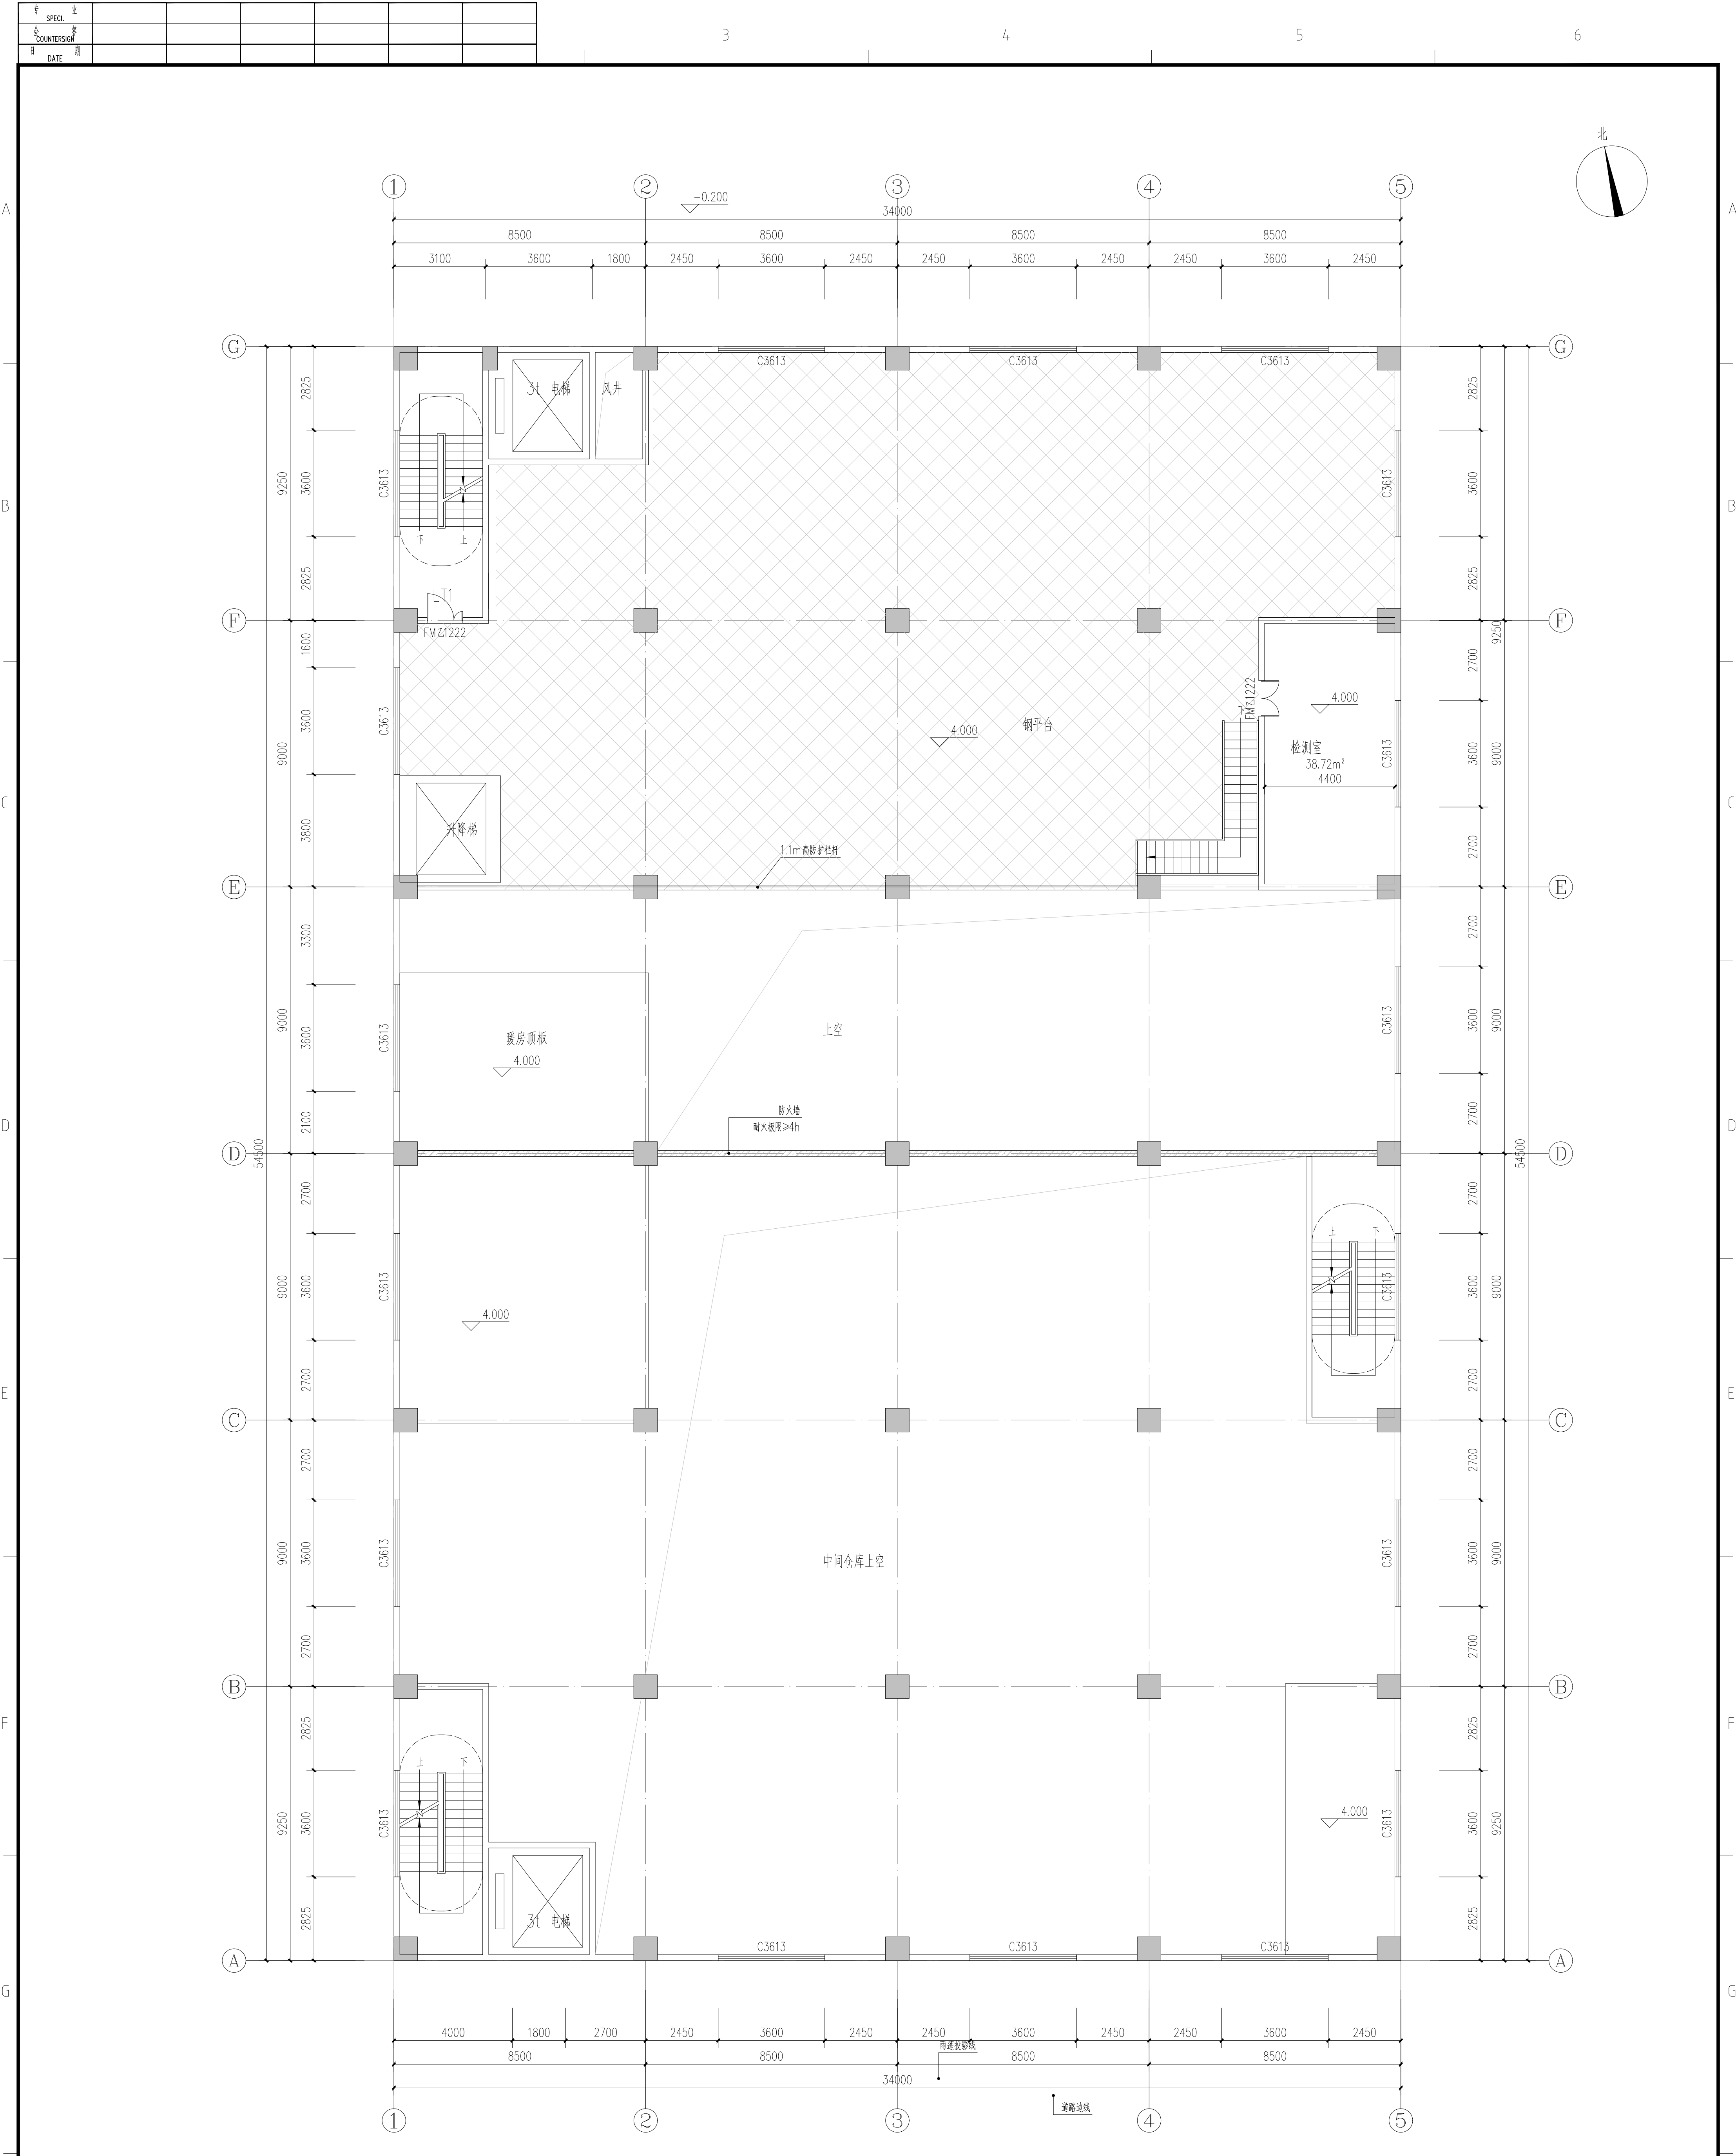


专业	日期					
审核	日期					
设计	日期					
校对	日期					
制图	日期					



4.0m标高平面图 1:100

本标高建筑面积: 623.90m²

版次	日期	说明	设计	校核	审核	专业负责	项目负责	审定
1	2025.8		邓蔚恒	梁耀斌	彭云峰	彭云峰	彭云峰	
本图版权为广东政和工程有限公司所有，未经本公司书面许可不得以任何方式复制或转给第三者。 The copyright of this drawing is the property of GEC, unauthorized disclosure or duplication to the third party is not permitted.								
广东政和工程有限公司 GEM-HORSE ENGINEERING CO.,LTD (原广东政和石油化工有限公司建筑设计有限公司)						资质等级 甲级 CLASS A A244003918		
建设单位 CONS. UNIT	英德科地顺料技术有限公司					图名 DWG NAME	首层平面图	
项目名称 PROJ.	年产18000吨水性色浆、3000吨油性色浆、5000吨纯米色母粒、8000吨水性助剂项目 (一期年产10000吨水性色浆、5000吨纯米色母粒、3000吨油性色浆项目)					图号 DWG NO.	1187J-750	
设计分项 UNIT	丙类厂房					图龄 PHASE	规划方案	
2023 广州 GUANGZHOU	专业 DISC.	建筑	比例 SCALE	1:100	第 张 SHEET	共 张 TOTAL		

专业	SPECIAL						
会签	COUNTERSIGN						
日期	DATE						

3

4

5

6

A

B

C

D

E

F

G

H

A

B

C

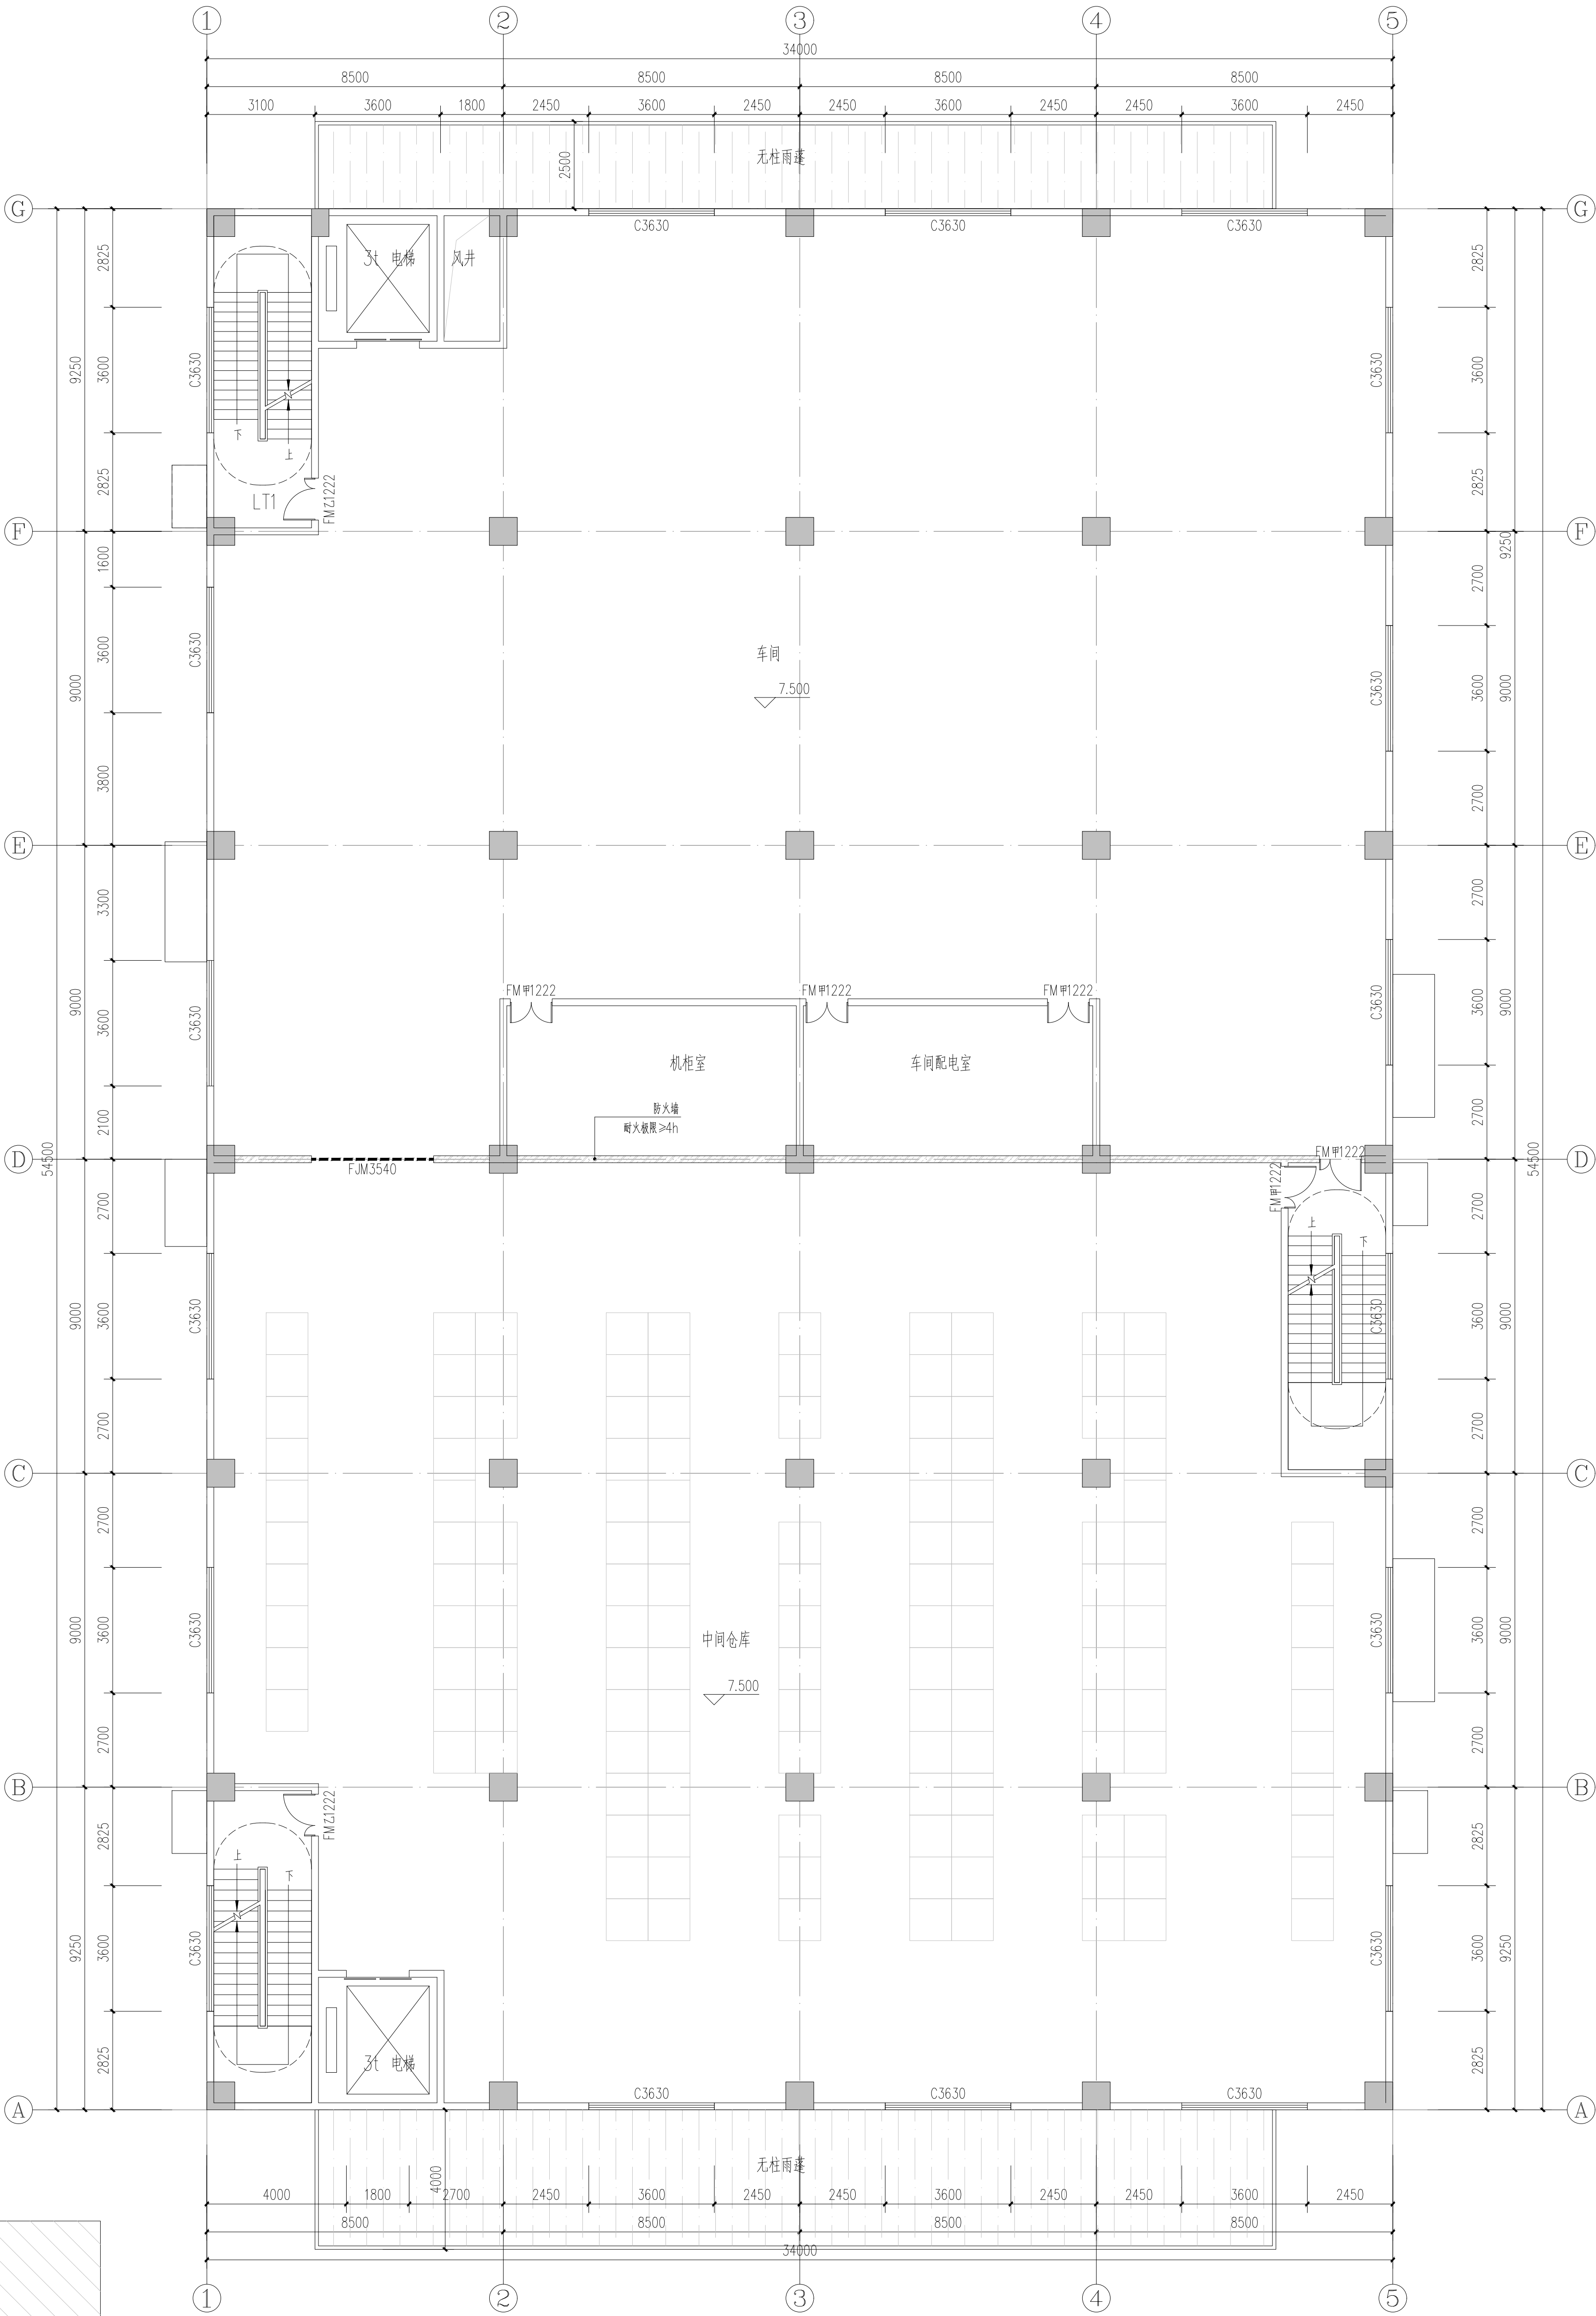
D

E

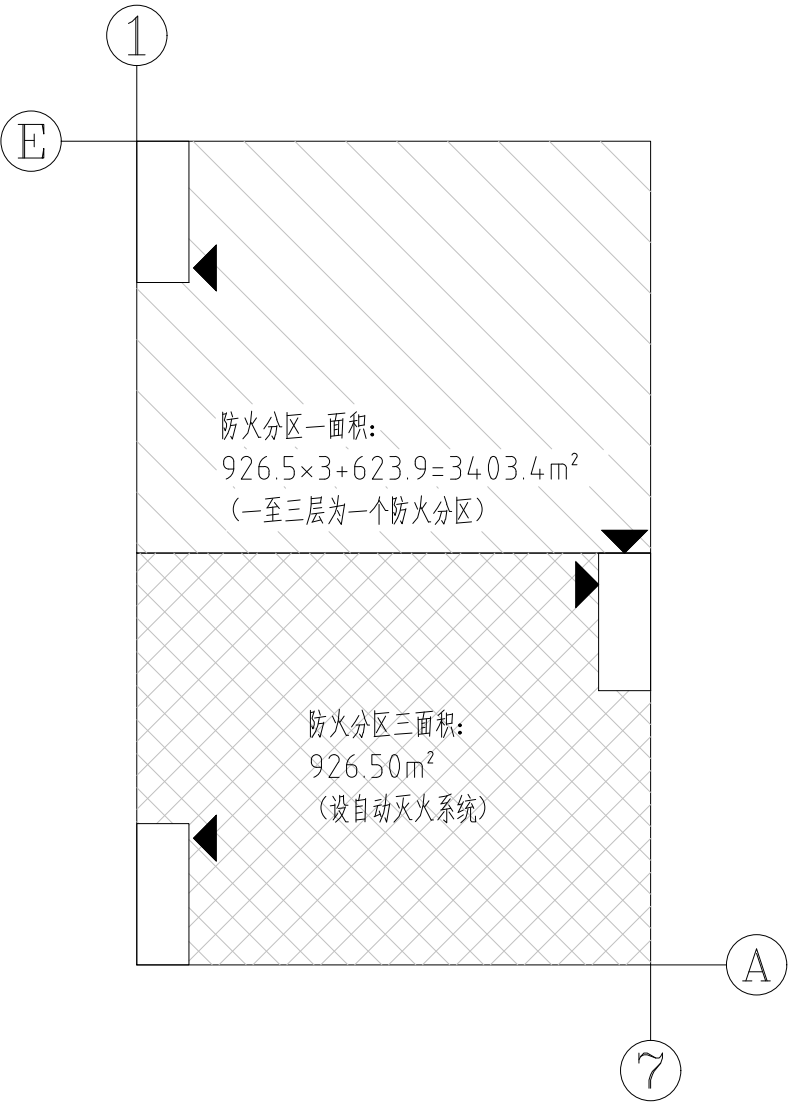
F

G

H



防火分区示意图:



二层平面图 1:100

本层建筑面积: 1853.00m²

版次	1	日期	2025.8	说明	设计	校核	审核	专业负责	项目负责	审定
REV.		DATE		DESCRIPTION	DES.	CHECK.	APP.	SPECIALIST	PROJECT	APPROV.
本图版权为广东政和工程有限公司所有, 未经本公司书面许可不得以任何方式复制或转给第三者。 The copyright of this drawing is the property of GEC, unauthorized disclosure or duplication to the third party is not permitted.										
广东政和工程有限公司 GEM-HORSE ENGINEERING CO.,LTD (原广东政和石油化工有限公司)								资质等级	甲级 CLASS A A244003918	
建设单位	英德科地顺料技术有限公司							图名	二层平面图	
项目名称	年产18000吨水性色浆、3000吨油性色浆、5000吨粉末色浆、8000吨水性助剂项目 (一期年产10000吨水性色浆、5000吨油性色浆、3000吨油性色浆项目)							图号	1187J-750	
设计分项目	丙类厂房							图名	规划方案	
2023 广州	专业	建筑	比例	1:100	第	张	共	龄	段	
GUANGZHOU	DISC.		SCALE					PHASE		

1

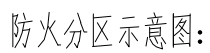
2

3

4

5

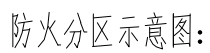
6

6

防火分区四面积:
 $926.50 + 694.82 + 778.66 = 2399.98 \text{m}^2$
 (设自动灭火系统)

本层建筑面积: 1853.00m²

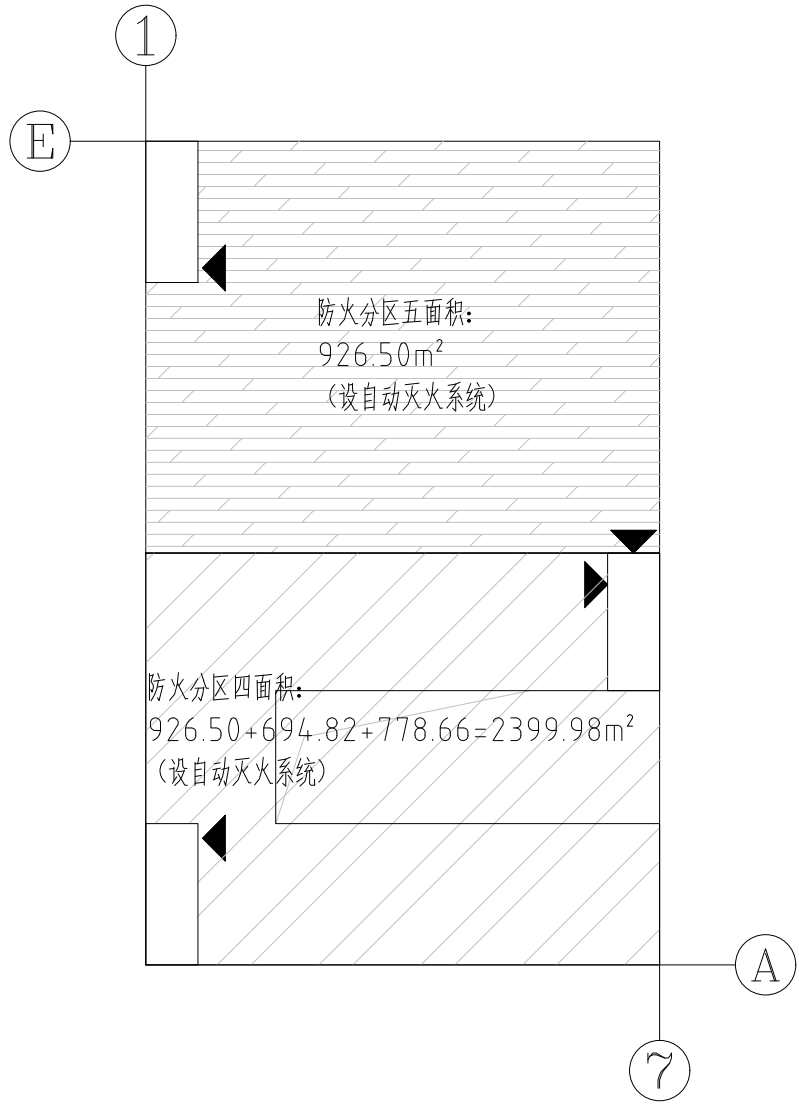
1		2025.8		说明		设计		校对		审核		专业负责		项目负责人		审定	
版次		日期		DESCRIPTION		DES.		CHKD.		REV.		S.L.		P.L.		APPR.	
						邓劭恒		梁耀斌		彭云峰		彭云峰		彭云峰			
本图版权为广东政和工程有限公司所有，未经本公司书面许可不得以何方式复制或转给第三者。 The copyright of this drawing is the property of GEC. Unauthorized disclosure or duplication to the third party is not permitted.																	
 广东政和工程有限公司 GEM-HORSE ENGINEERING CO.,LTD (原广东政和石油化工建筑设计有限公司)										资质等级 GRADE OF QUALIFICATION 甲级 CLASS A A244003918							
建设单位 英德科技健康产业有限公司										图名 三层平面图							
项目名称 年产18000吨水性色浆、3000吨油溶性色浆、500吨水性粉末涂料、8000吨水性树脂项目 (一期)年产10000吨水性色浆、500吨水性粉末涂料、3000吨水性色浆项目										DWG 名称							
设计分项 两翼厂房										图号 1187J-750							
2023 广州 GEM-HORSE										设计日期 2023.8							
专业 建筑										比例 1:100							
第 1										共 1							
图名 两翼厂房										图号 1187J-750							

6

本标高建筑面积: 781.21m²

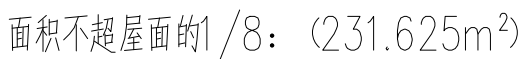
[illegible]

防火分区四面积:
 $926.50 + 694.82 + 778.66 = 2399.98 \text{m}^2$
 (设自动灭火系统)

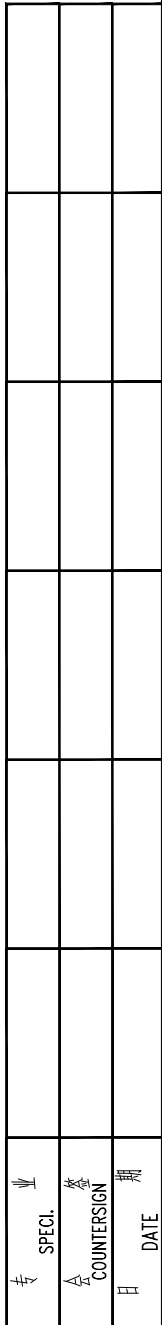
6

本层建筑面积: 1707.71m²

1		2025.8	邓剑恒		邓剑恒	彭永涛	彭永涛	彭永涛		
版次	日期	说明	设计	校核	审核	专业负责	项目负责	审定		
REV.	DATE	DESCRIPTION	DESIGN	CHECK	REVIEW	SPECIALIST	PROJECT	APPROVE		
本图版权为广东政和工程有限公司所有，未经本公司书面许可不得以任何方式复制或转给第三者。 The copyright of this drawing is the property of GEC. Unauthorized disclosure or duplication to the third party is not permitted.										
 广东政和工程有限公司 GEM-HORSE ENGINEERING CO.,LTD (原广东石化和石油工业设计有限公司)						资质等级 GRADE OF QUALIFICATION		甲级 CLASS A A244003918		
建设单位 COSC. UNIT 美奥科技能源技术有限公司			项 目 名 称 PROJ. NAME 年产18000吨水性油墨、3000吨水性色浆、5000吨水性油墨、8000吨水性油墨项目 (二期年产10000吨水性色浆、5000吨水性色浆、3000吨水性油墨项目)			图 号 DWG NAME 四层面图				
设计阶段 PHASE 丙类厂房			图 号 DWG NO. 1187J-750			修 改 阶段 MOD. PHASE 规划方案				
2023 广州		专业	建筑	比例	1:100	第 张	共 张			
GUANGZHOU		DISC.	ARCHT.	SCALE						

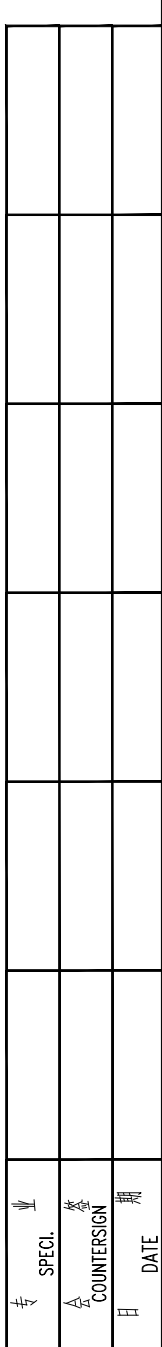
6

1		2025.8	邓锦恒		彭永涛	彭永涛	彭永涛		
版次	日期	说明	设计	校核	审核	专业负责	项目负责	审定	
REV.	DATE	REVISION	DESIGN	CHECK	REVIEW	SPECIALIST	PROJECT	APPROVE	
本图版权为广东政和工程有限公司所有，未经本公司书面许可不得以任何方式复制或转给第三者。 The copyright of this drawing is the property of GEM-HORSE ENGINEERING CO.,LTD. Any unauthorized disclosure or duplication to the third party is not permitted.									
 广东政和工程有限公司 GEM-HORSE ENGINEERING CO.,LTD (原广东胜利石油石化工业设计有限公司)					资质等级 GRADE OF QUALIFICATION		甲级 CLASS A A244003918		
建设单位 GENC UNIT 美奥科技能源技术有限公司					图 名 DWG NAME 屋面层平面图				
项目名称 PROJ. NAME 年产18000吨水性油墨、3000吨水性色浆、5000吨水性油墨、8000吨水性油墨项目 (二期年产10000吨水性油墨、5000吨水性色浆、3000吨水性油墨项目)					图 号 DWG NO. 1187J-750				
设计阶段 DESIG. PHASE 丙类厂房					设计阶段 DESIG. PHASE 规划方案				
2023 广州		专业	建筑	比例	1:100	第 张	共 张		
GUANGZHOU		DISC.	ARCHT.	SCALE					

[illegible]



1. 2025.8										叶韵恒		梁耀斌		郭20年		郭20年		郭20年	
版次		日期		说明		设计		校核		审核		专业负责		项目负责		审定			
REV.		DATE		DESCRIPTION		DES.		CHKD.		REV.		S.E.		P.E.		APPR.			
本图版权为广东政和工程有限公司所有，未经本公司书面许可不得以任何方式复制或转让给第三者。 The copyright of this drawing is the property of GEC, unauthorised disclosure or duplication to the third party is not permitted.																			
 广东政和工程有限公司 GEM-HORSE ENGINEERING CO.,LTD (原广东政和石油化工建筑设计有限公司)										资质等级		甲级 CLASS A A244003918							
建设单位 CONSTRUCT UNIT		英美德科新材料技术有限公司										图名		2-2 剖面图					
项目名称 PROJECT		年产18000吨水性色浆、3000吨丙烯酸色浆、5000吨粉末涂料、8000吨水性树脂项目 (一期年产10000吨水性色浆、500吨丙烯酸色浆、3000吨水性色浆项目)										DWG 名称		DWG 号					
设计分项 UNIT		丙类厂房										DWG 号		1187J-750					
2023年 11月		专业		建筑		比例		第 1 页 共 1 页		阶段		规划方案							

[illegible]