


①-⑧轴立面图 1:100

注：外墙采用15x95米黄色外墙砖。

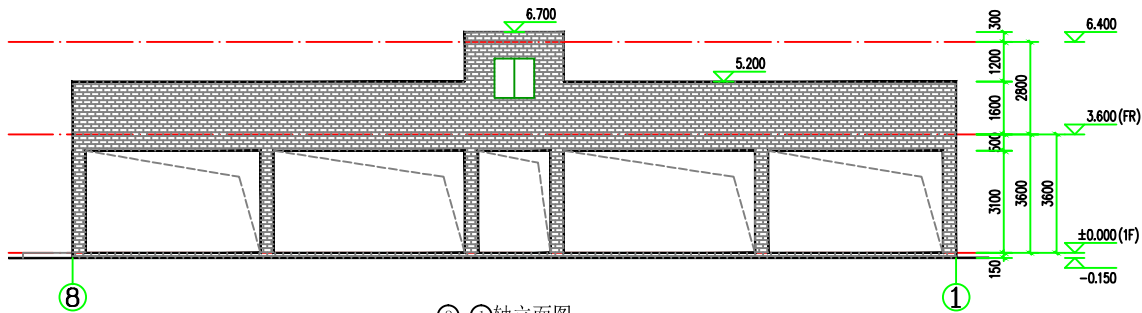

⑧-①轴立面图 1:100

注：外墙采用45x95米黄色外墙砖。

备注 Comments			
号图 GENERAL DRAWINGS			
工程名称 PROJECT NAME			
审核 CHECKED BY	校核 CHECKED BY	设计 DESIGNER	制图 DRAWN BY
设计单位 DESIGN INSTITUTE			
 广东广筑工程设计有限公司			
Guangdong Guangzhu Engineering Design Co., Ltd.			
证书 CERTIFICATE	建筑工程施工图设计编号： A144058591		
单位出图专用章 Stamp of Design Unit			
注册执业专用章 Stamp of Registration			
建设单位 CLIENT	陈运海		
项目名称 PROJECT NAME	陈运海住宅楼		
专业名称 SPECIAL NAME			
图名 DRAWING TITLE	○-○轴立面图 ○-○轴立面图		
图号 DRAWING NO.	YD2024-021		
项目负责人 PROJECT MANAGER	刘睿		
审核 APPROVED BY	刘睿		
出图 DRAWN BY	刘睿		
专业负责 PROFESSIONAL RESPONSIBLE	刘睿		
设计 DESIGNER	曾远强		
校对 CHECKED BY	陈磊		
专业 SPECIAL NAME	建筑	设计阶段 DESIGN STAGE	施工图
版本编号 VERSION NO.	A1.0	图号 DRAWING NO.	JS-06
比例 SCALE	1:100	日期 DATE	2025.08
此图纸必须经图审机构审查合格盖章 并经消防审批部门审查合格盖章后方可施工			