



A-D 轴立面图 1:100

注：外墙采用45x95米黄色外墙砖。

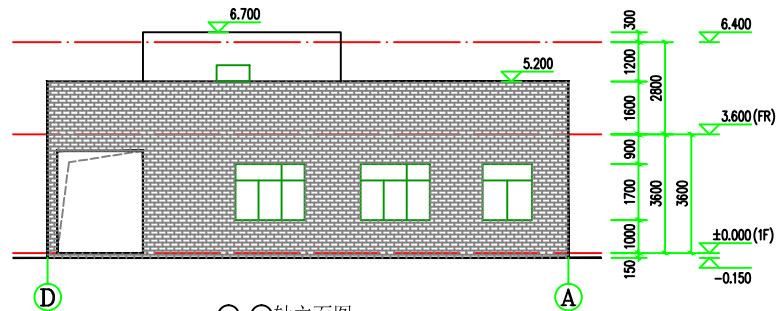

D-A 轴立面图 1:100

注：外墙采用45x95米黄色外墙砖。

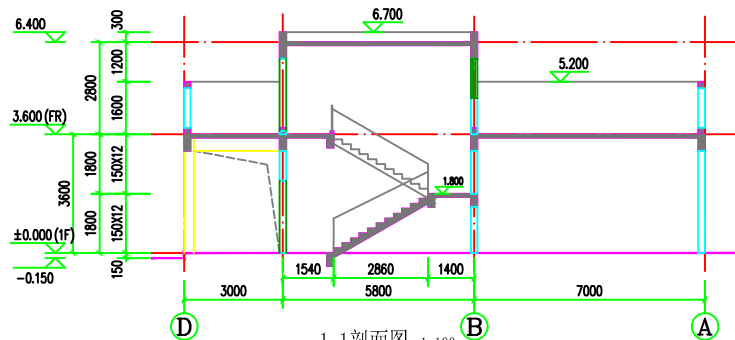

1-1 剖面图 1:100

备注 Comments	
号图 GENERAL DRAWINGS	
设计单位 DESIGN INSTITUTE	
广东广筑工程设计有限公司	
Guangdong Guangzhu Engineering Design Co., Ltd.	
证书	建筑设计(中级)证书编号: A144058591
单位出图专用章 Stamp of Design Unit	
注册执业专用章 Stamp of Registration	
建设单位 Client	陈运海
项目名称 Project Name	陈运海住宅楼
专业名称 Special Name	
图名 Drawing Title	1-1剖面图
图号 Drawing No.	JD2024-021
项目负责人 Project Manager	刘静
审核 Approved by	刘静
出图 Verified by	刘静
专业负责 Professional Engineer	刘静
设计 Designer	曾远强
校对 Checked by	陈磊
专业 Professional	建筑
版本编号 Version No.	A1.0
图号 Drawing No.	JD-07
比例 Scale	1:100
日期 Date	2025.08
此图纸必须经图审机构审查合格盖章	
并经消防审批部门审查合格盖章后方可施工	