


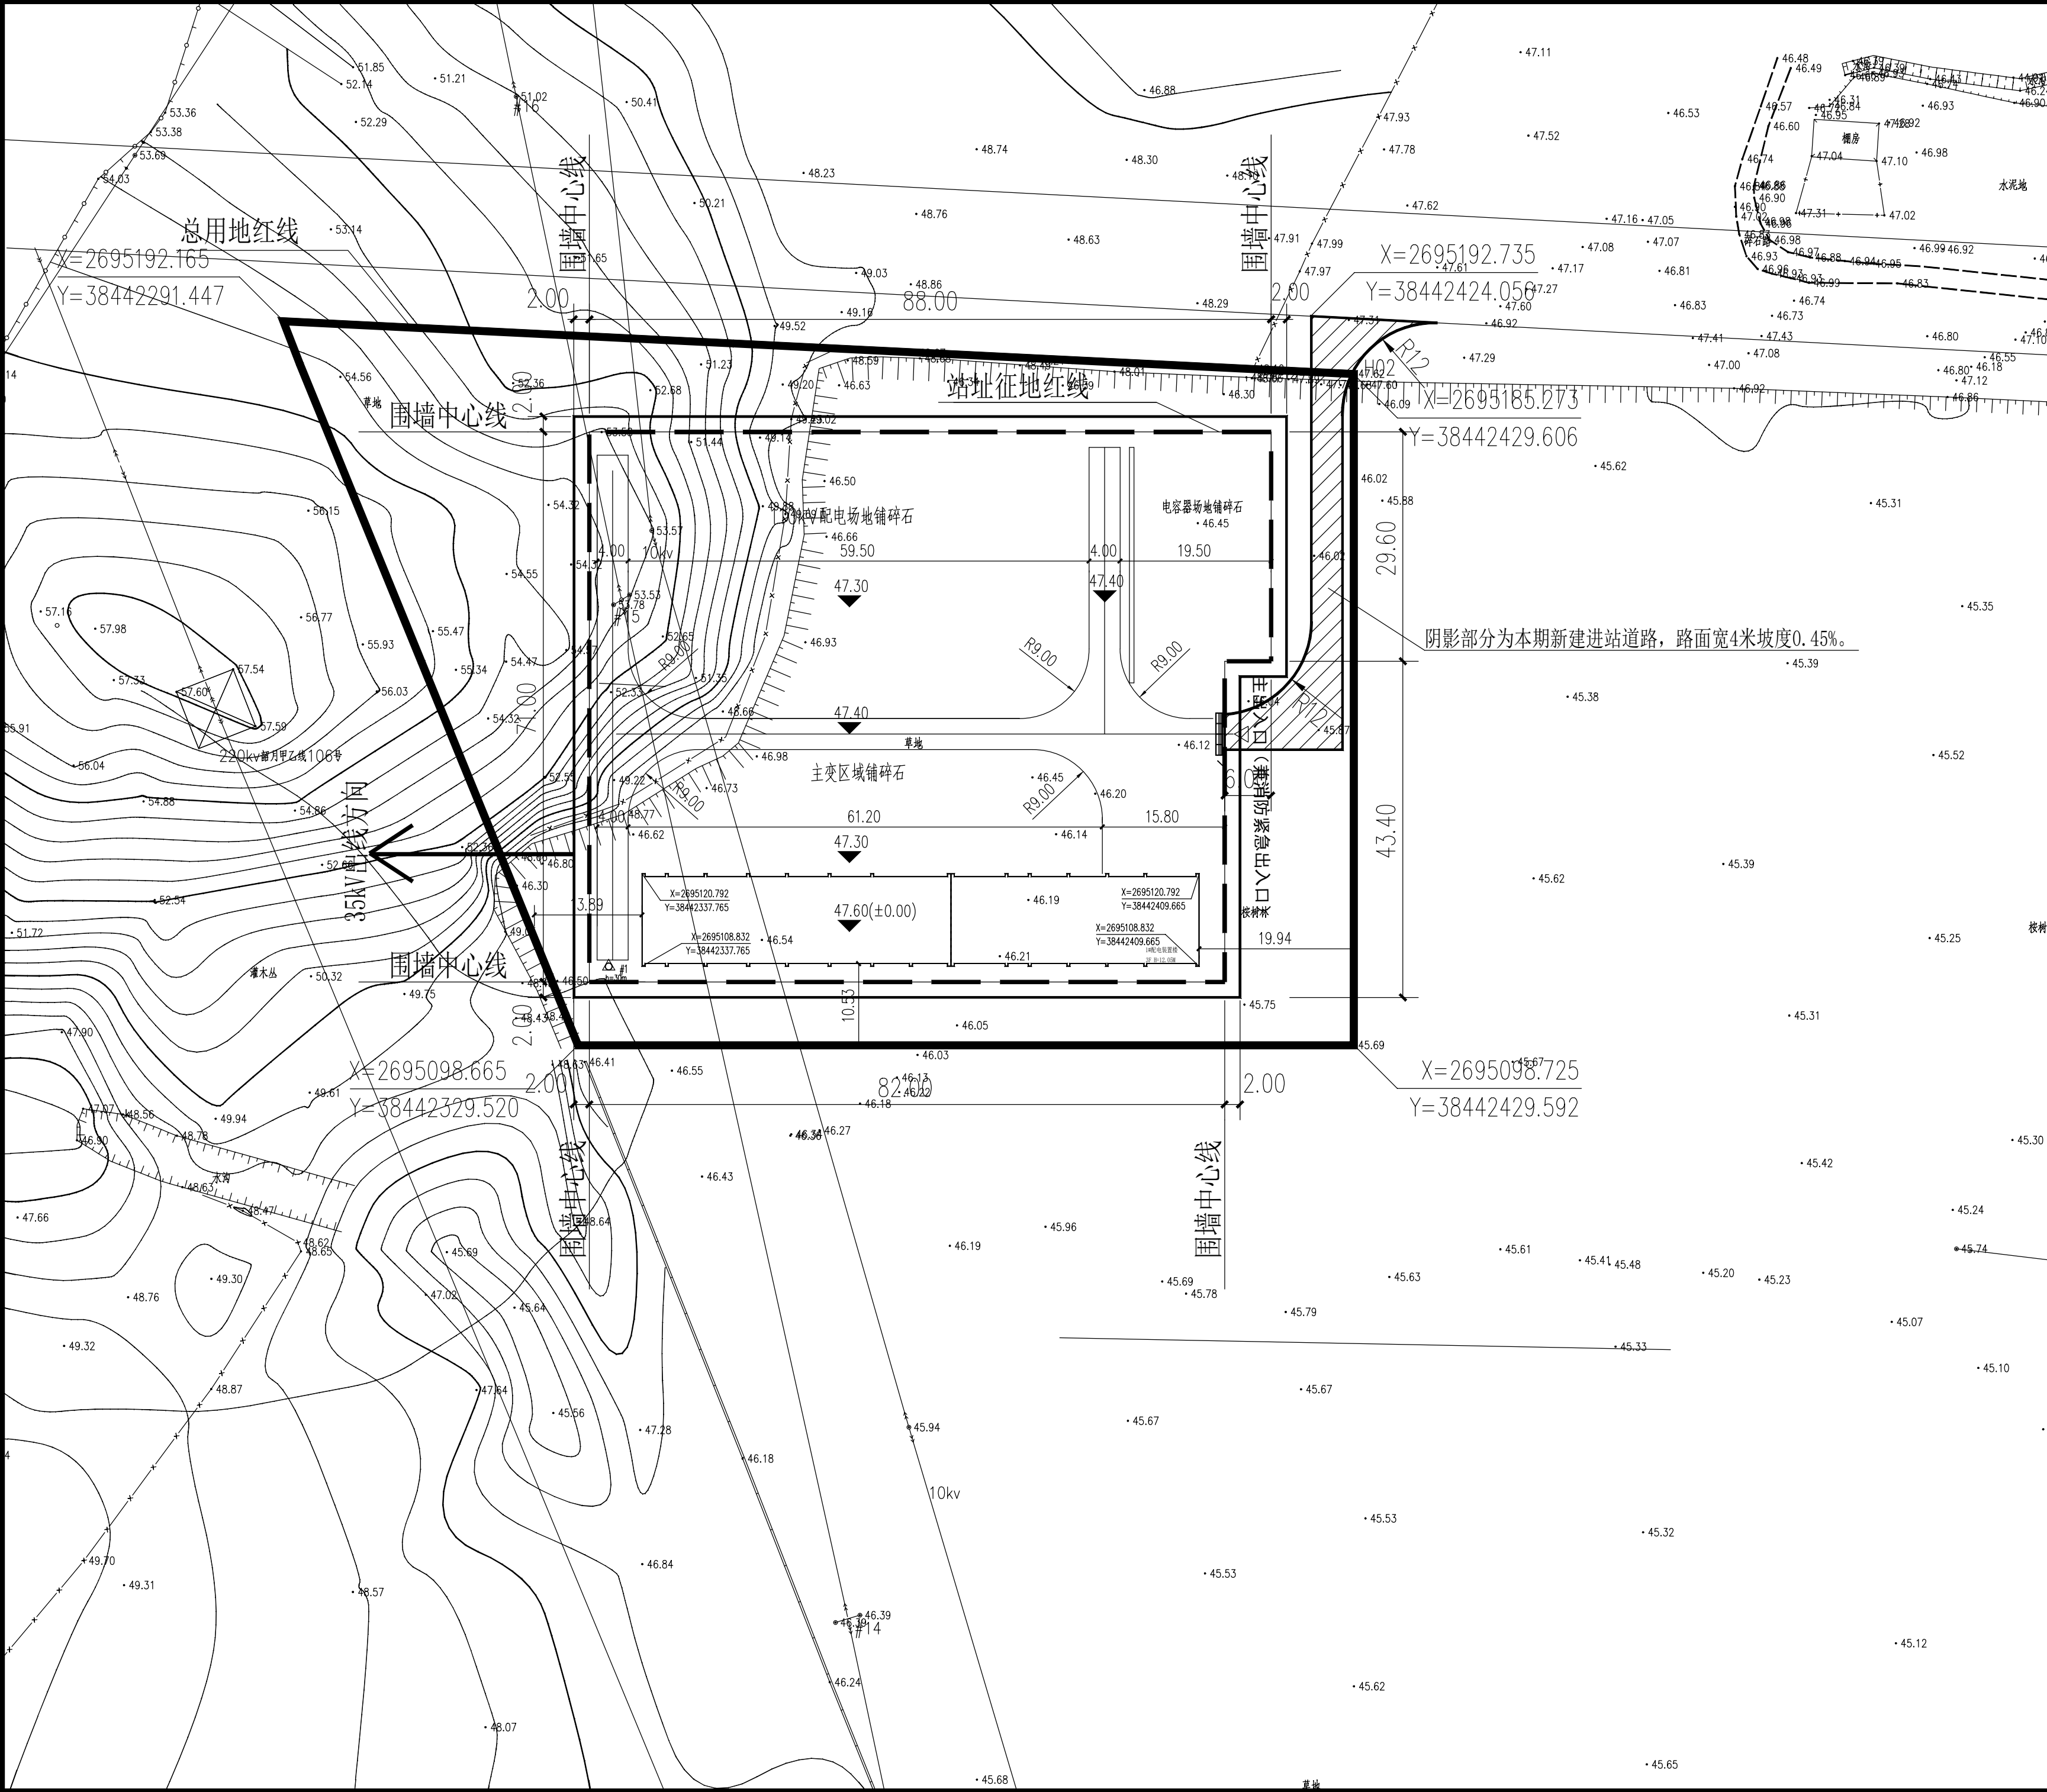

- 图例:
- 1F 规划建筑
 - 1F H=0.00M 建筑物层数及高度
 - 规划用地红线
 - X=2628564.055 Y=38405127.191 定位坐标
 - 出入口
 - 道路
 - 绿化
 - 消防车道

经济技术指标

信息类型		信息	备注
规划用地面积:	(m²)	10660.47	
建设用地面积:	(m²)	10660.47	
总建筑面积	(m²)	2150.54	
地上总建筑面积	(m²)	2006.30	
其中			
地上工业建筑面积	(m²)	2006.30	
地上办公建筑面积	(m²)	/	
物业服务用房建筑面积	(m²)	/	
地上其他建筑面积	(m²)	/	
计容建筑面积	(m²)	1981.48	
地上不计容建筑面积	(m²)	24.82	
地下总建筑面积	(m²)	144.24	
地下不计容建筑面积	(m²)	144.24	
容积率		0.19	
建筑基底面积	(m²)	859.92	
建筑密度	(%)	8.06	
建筑系数	(%)	8.06	
总绿地面积	(m²)	3822.50	
绿地率	(%)	35.85	
最高建筑高度	(m)	12.05	
停车位总个数		0	
其中			
地上		0	
地下		/	

主要建筑单体明细表:

各栋编号	建筑性质 *	基底面积 (m²) *	总建筑面积 (m²) *		计容建筑面积 (m²) *	不计容建筑面积 (m²) *		层数	高度 (m) *		耐火等级
			地上	地下		地上	地下				
1#	配电装置楼	859.92	2006.30	144.24	1981.48	169.06		3	1	12.05	二级
总计		859.92	2150.54		1981.48	169.06					

建筑资质证书编号: A244012928

建设单位: 广东电网有限责任公司清远供电局

惠州电力勘察设计院有限公司 HUIZHOU ELECTRIC POWER DESIGN CO., LTD				清远110千伏飞地输变电 110kV变电站		工程	施工图 阶段
批准	设计	制图	比例	站址用地规划总平面图			
审核	日期	2023年12月	图号	01			
校核	日期	2023年12月	图号	01			