



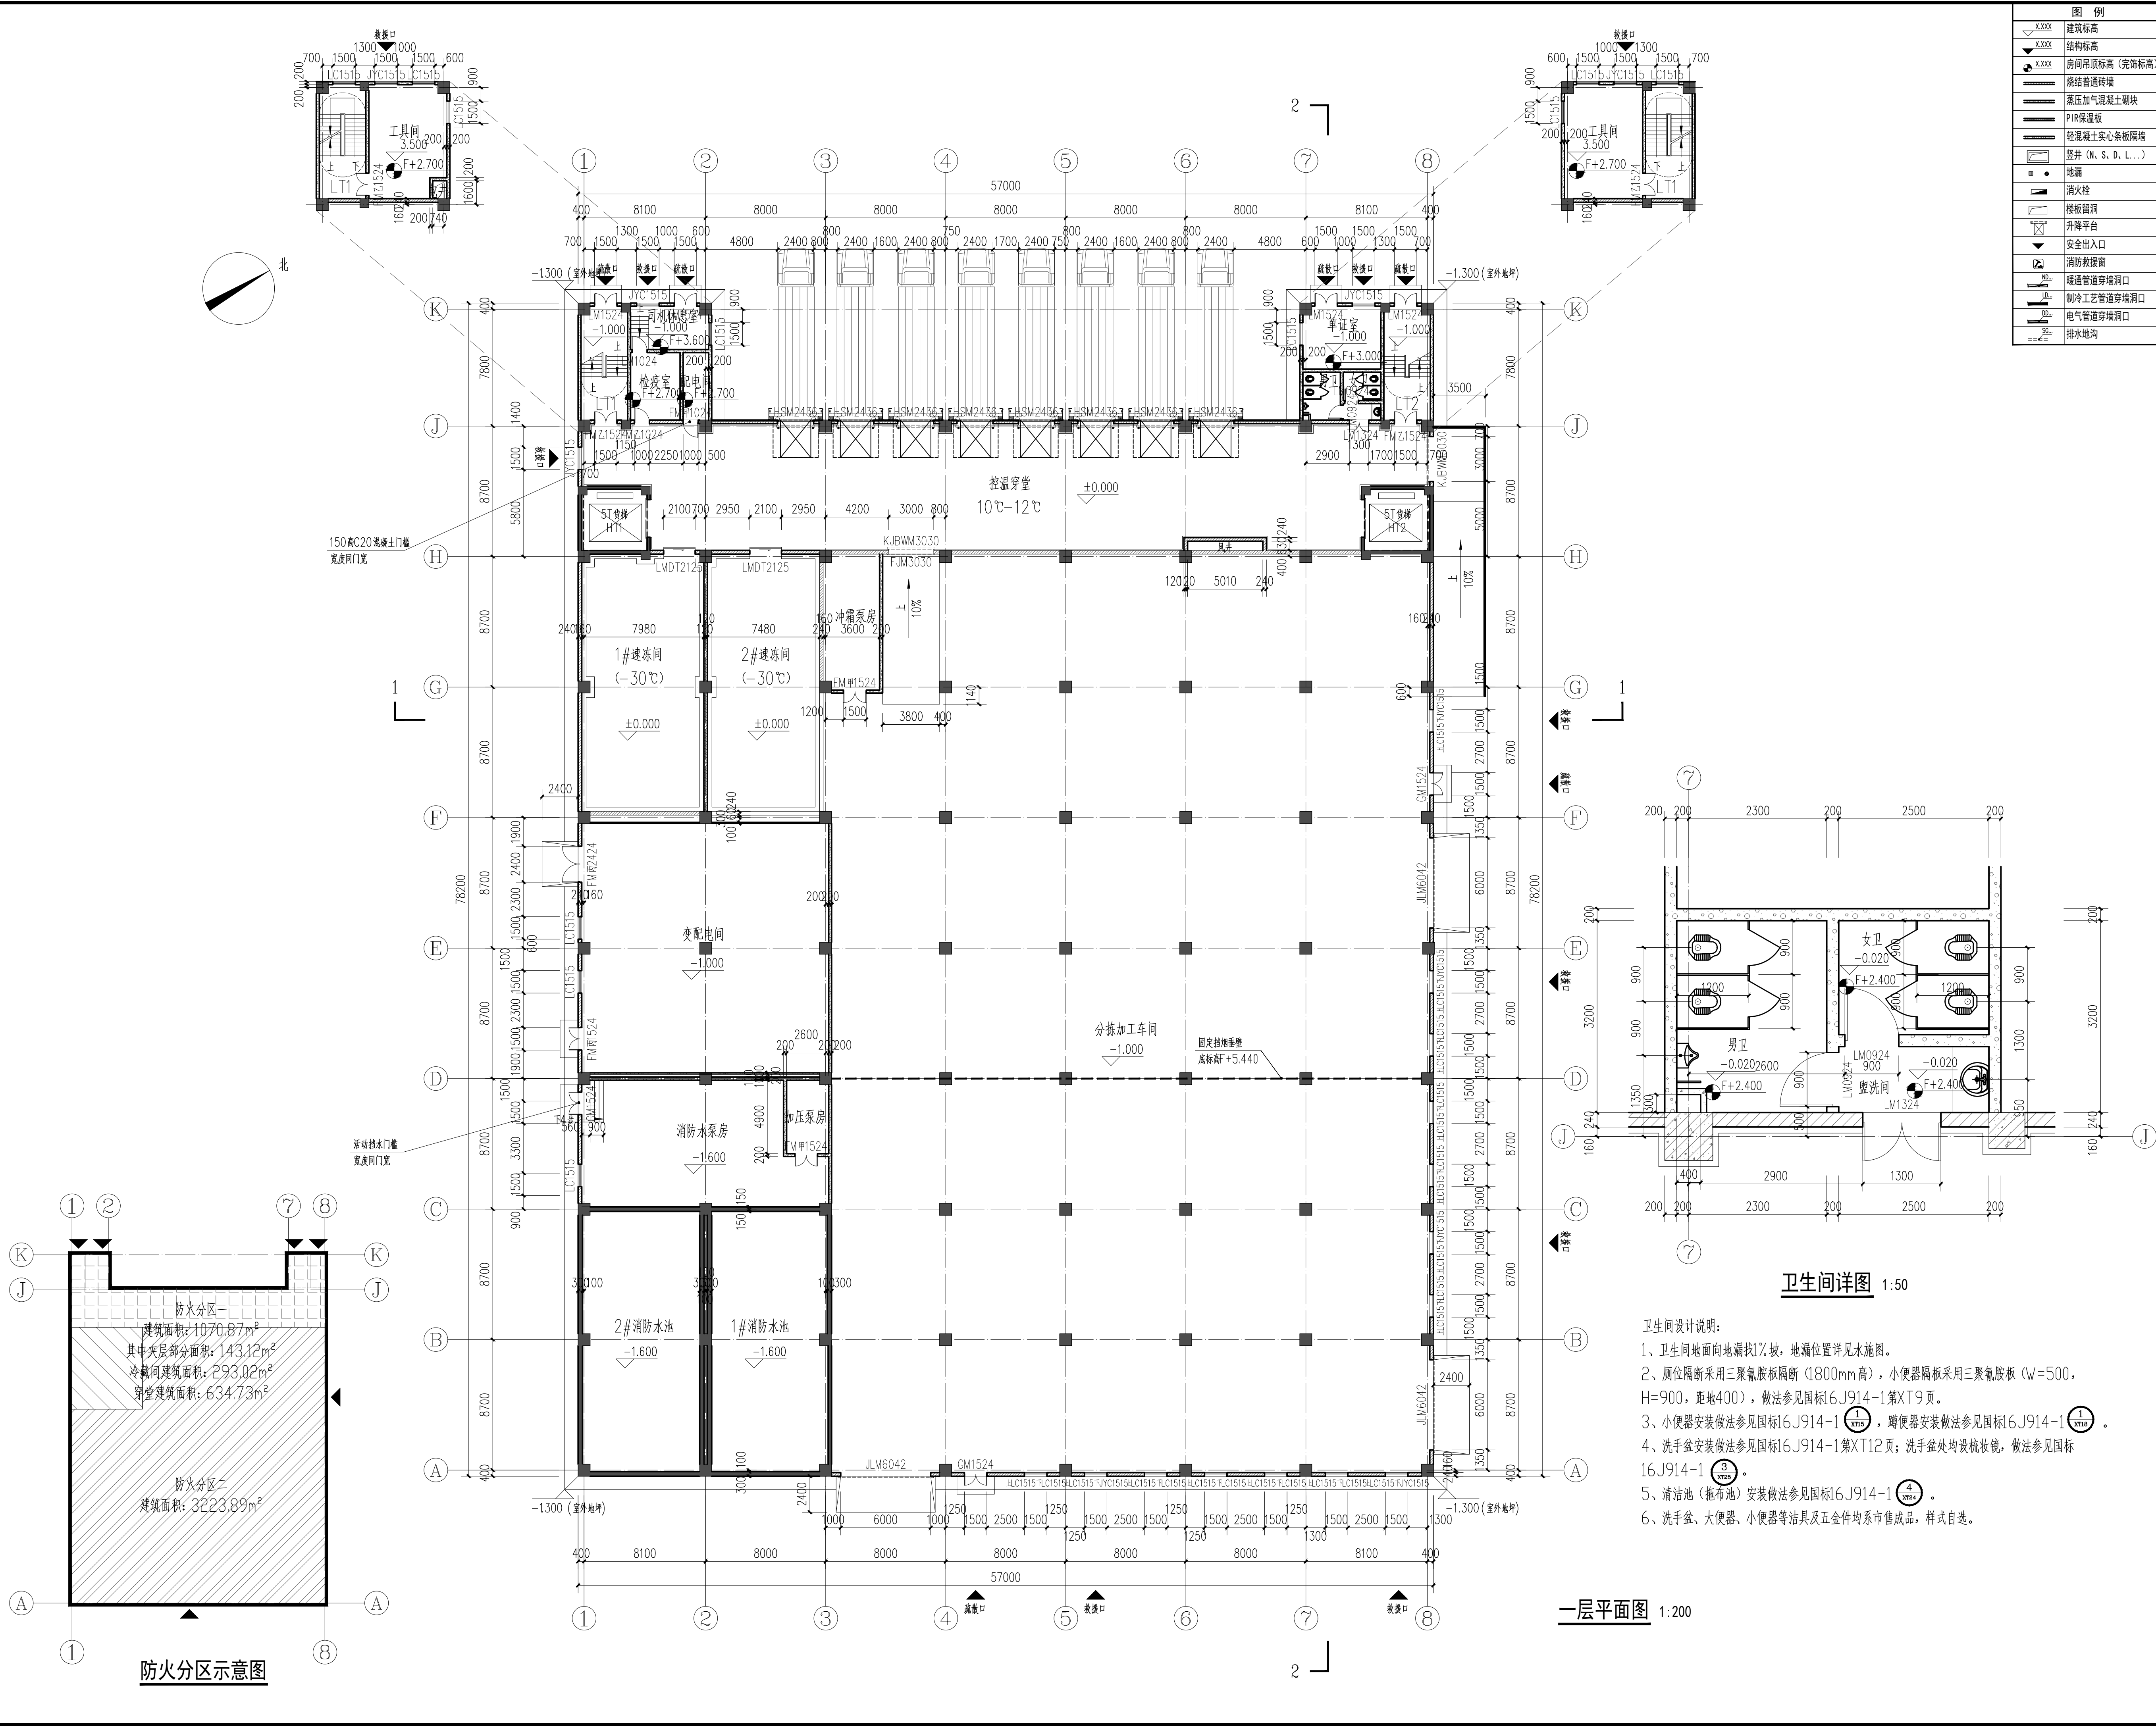


图 例	
	建筑标高
	结构标高
	房间吊顶标高 (完饰标高)
	蛭纹石棉透声板
	蒸压加气混凝土砌块
	PIR保温板
	钢筋混凝土心条板隔墙
	坚井 (N、S、L、...)
	土壤
	消防性
	蛭纹板隔墙
	升降平台
	安全出入口
	消防防撬窗
	暖通管道穿墙洞口
	制冷/电气管道穿墙洞口
	制冷/电气管道穿墙洞口
	排水地沟

[illegible]

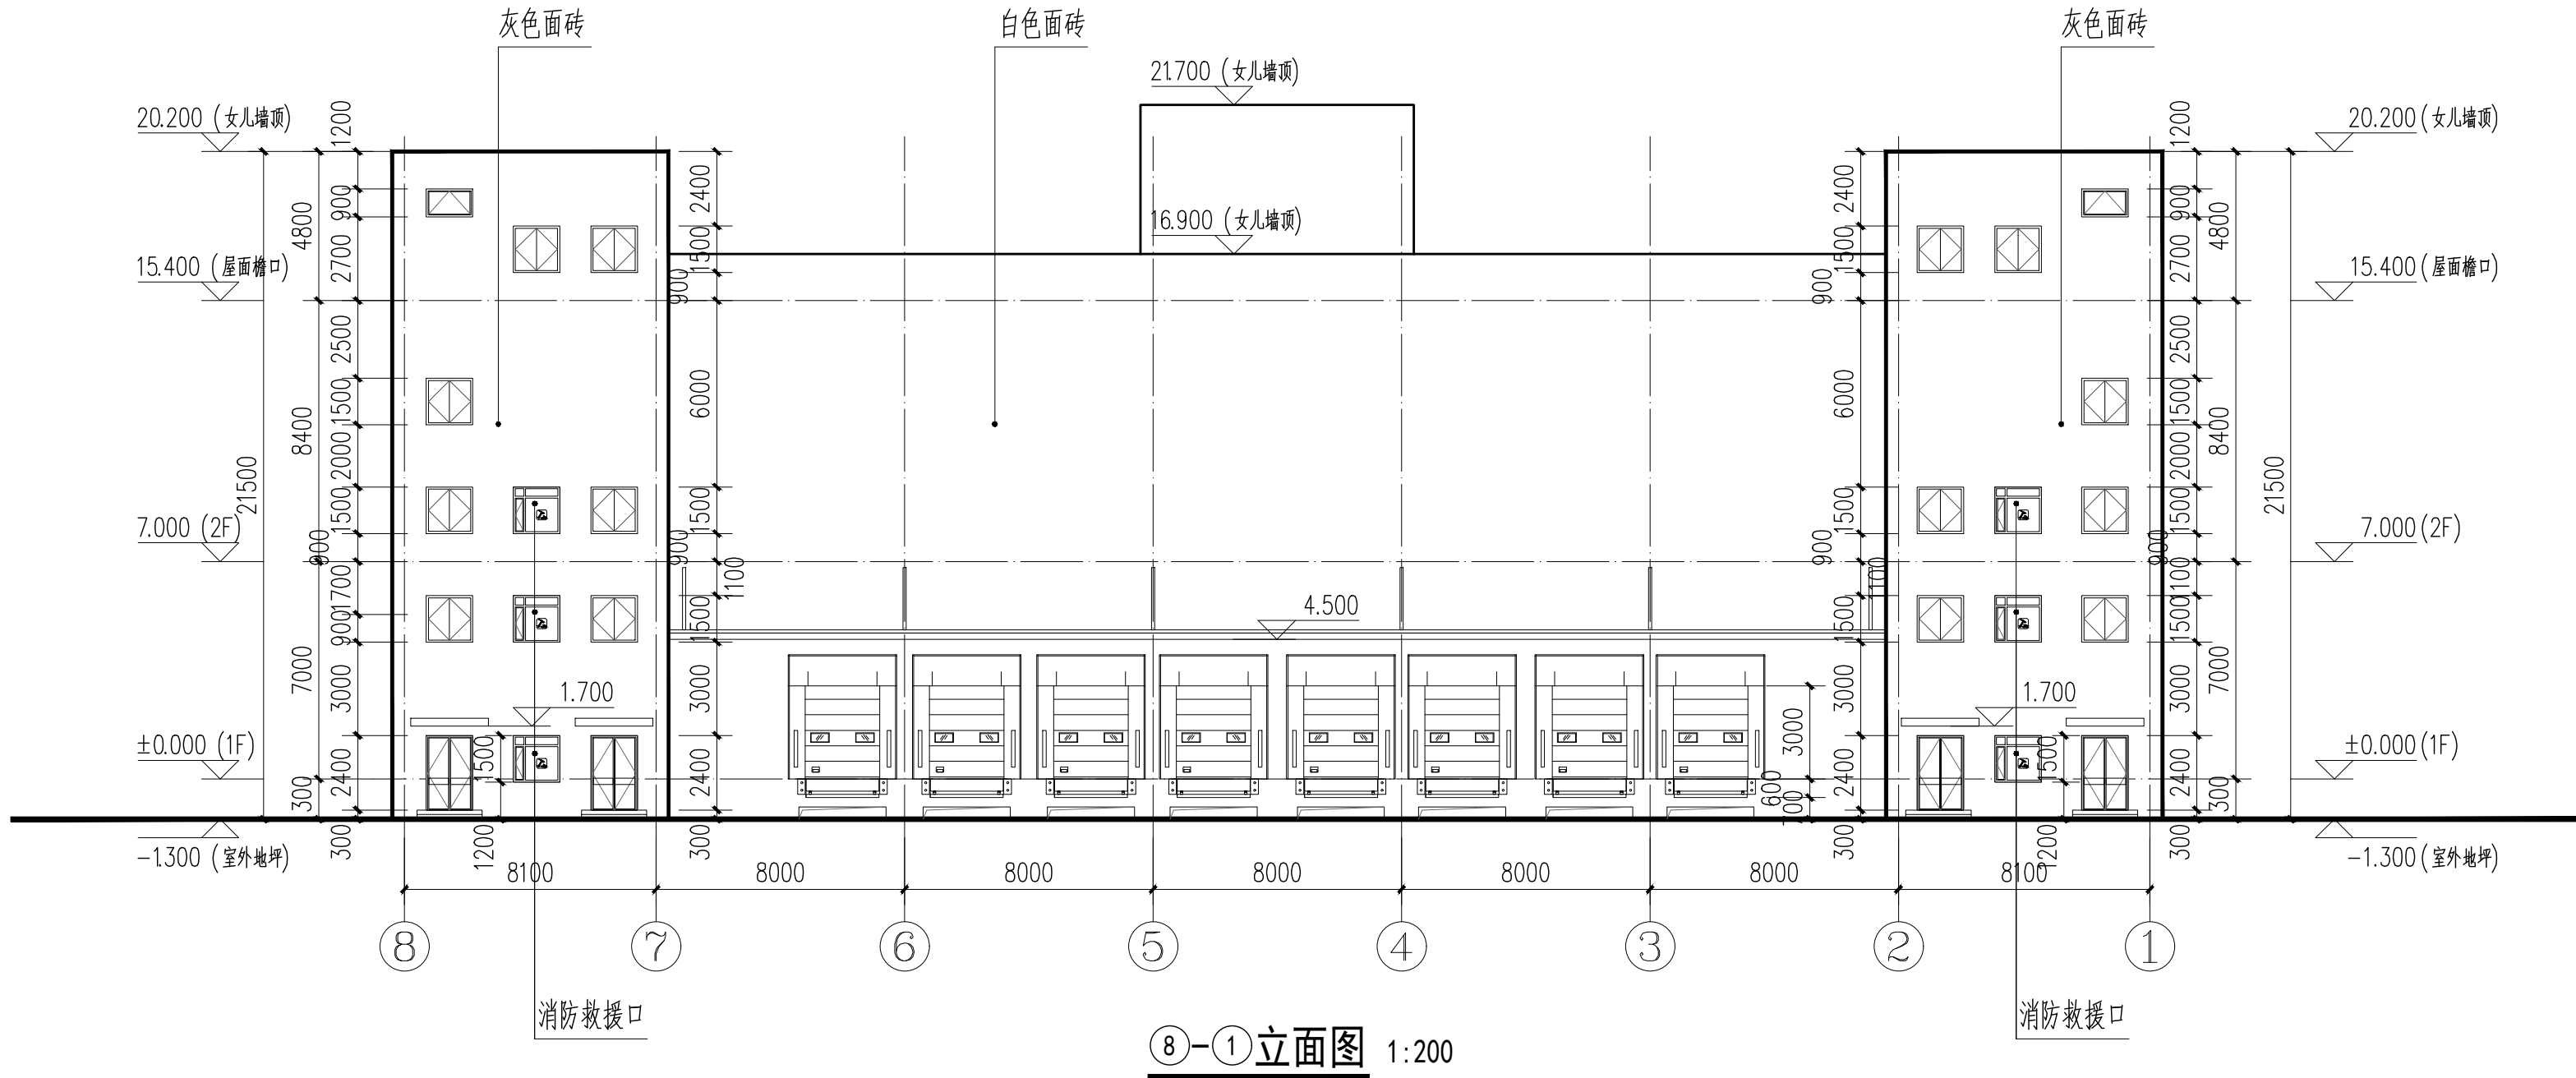

8-①立面图 1:200

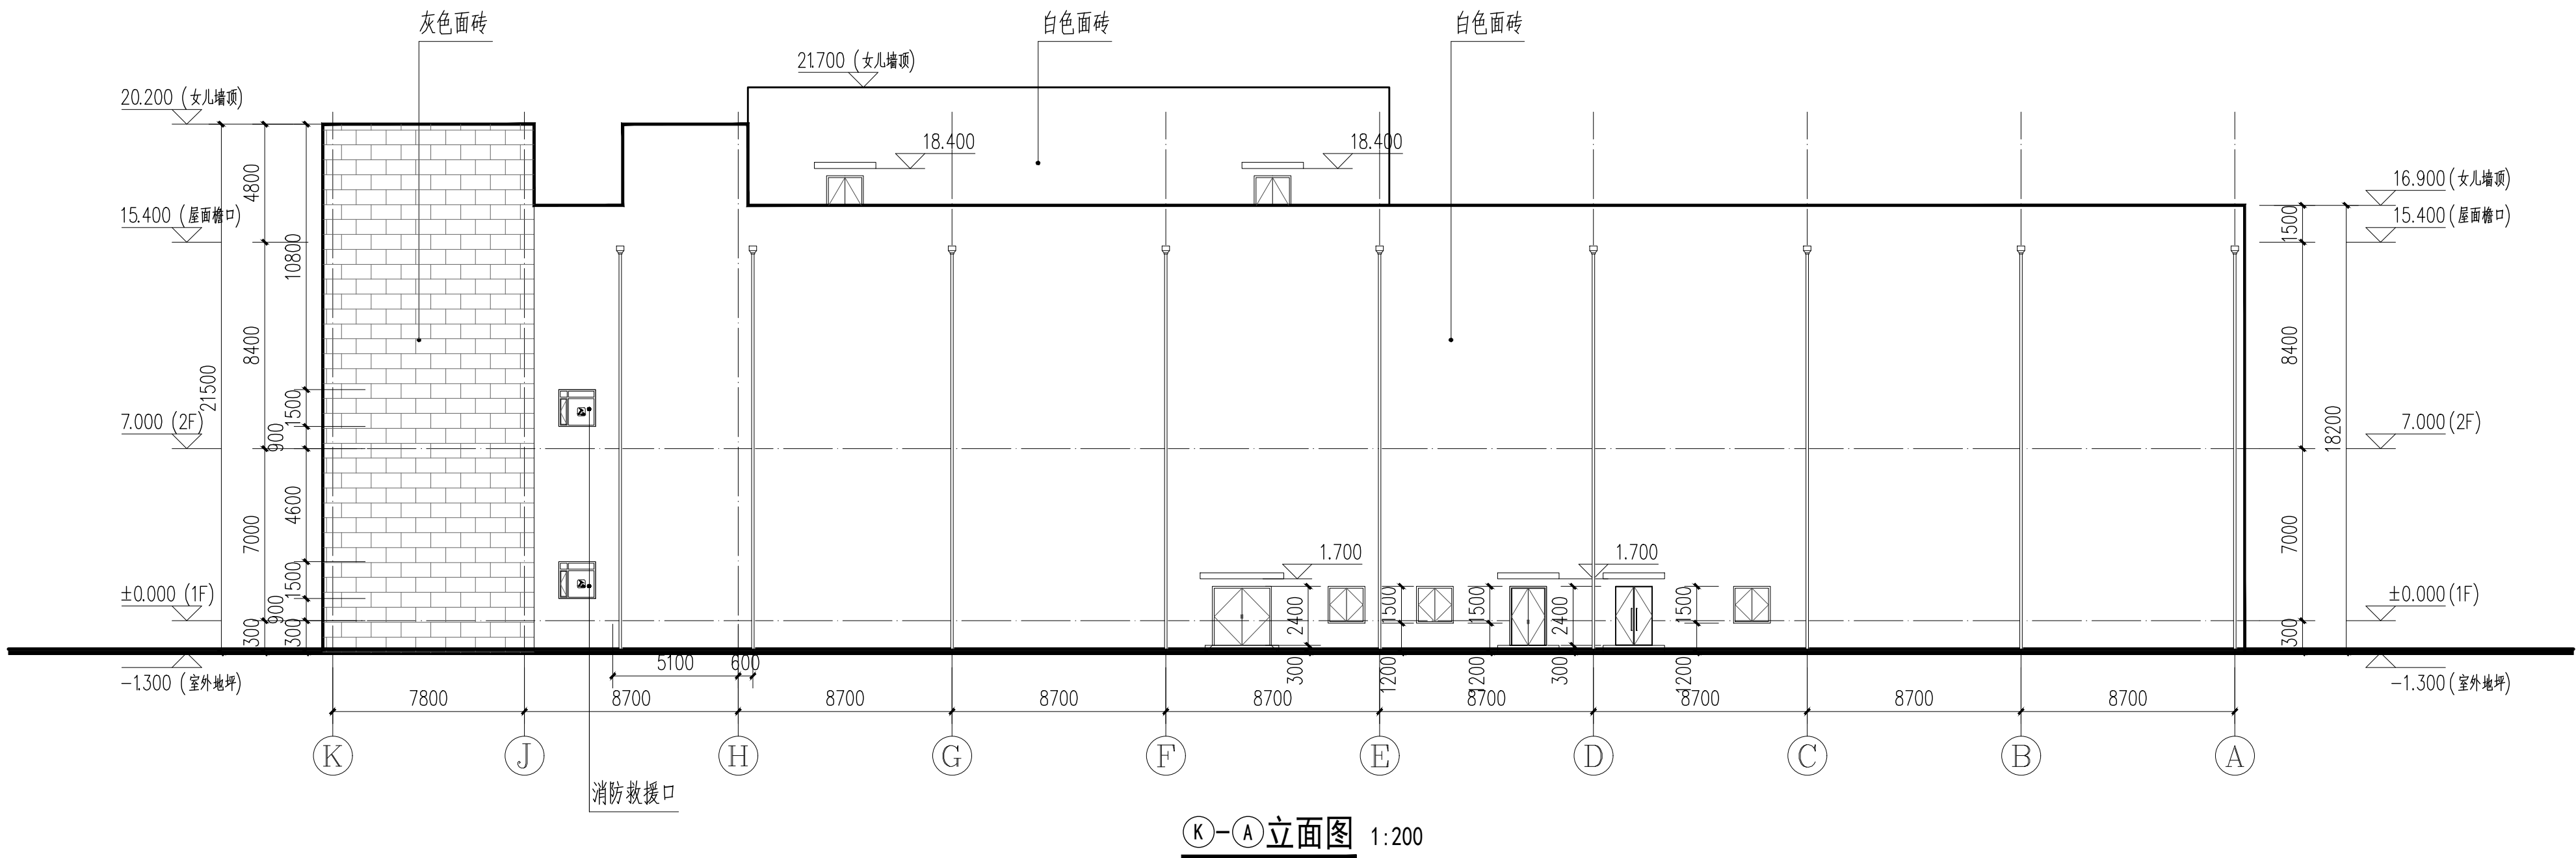

K-①立面图 1:200

图 例	
	建筑标高
	结构标高
	房间吊顶标高 (完饰标高)
	烧结普通砖墙
	蒸压加气混凝土砌块
	PIR保温板
	轻混凝土实心条板隔墙
	竖井 (N, S, D, L...)
	地漏
	消火栓
	楼梯间
	升降平台
	消防救援窗
	暖通管道穿墙洞口
	制冷工艺管道穿墙洞口
	电气管道穿墙洞口
	排水地沟

盖章 SEAL

第一版	报审版	2025.09
版本号 ISSUE NO.	出图记录 SUMMARY	日期 ISSUE DATE
以最新版本/日期为准, 之前版本/日期作废。 SUBJECT TO THE LATEST VERSION/DATE.		

华商国际工程有限公司
HUA SHANG INTERNATIONAL ENGINEERING CO., LTD.
工程设计证书编号: 甲级A111008927
电话: 010-63558989
传真: 010-63565560
网址: http://www.hsiecl.com
地址: 北京市丰台区右安门外大街99号华商科技大厦

建设单位 CLIENT
广东天英冷链物流有限公司

项目名称 PROJECT
广东供销天业(英德)冷链物流中心

子项名称 SUB ITEM
1#冷库

图纸名称 DRAWING TITLE
立面图 (一)

职 责 DUTY	姓 名 NAME	签 名 SIGNATURE
项目负责人 PROJECT MANAGER	马辉 冯九龙	马辉 冯九龙
审 定 APPROVED BY	马辉	马辉
审 核 REVIEWED BY	马辉	马辉
专业负责人 DISCIPLINE HEAD	冯九龙	冯九龙
校 对 CHECKED BY	冯九龙	冯九龙
设 计 DESIGNED BY	韩新宇	韩新宇
工程编号 PROJECT NO.	2024R(G)1559	专 业 DISCIPLINE
设计阶段 STATUS	施工图	图 号 SHEET
		建施1-05

压力管道标准化
CONFORMED BY

石材会签
CONFORMED BY G

食品会签
CONFORMED BY F

暖通会签
CONFORMED BY H


电气会签
CONFORMED BY E

智能化会签
CONFORMED BY I

给排水会签
CONFORMED BY W

结构会签
CONFORMED BY S

建筑会签
CONFORMED BY A

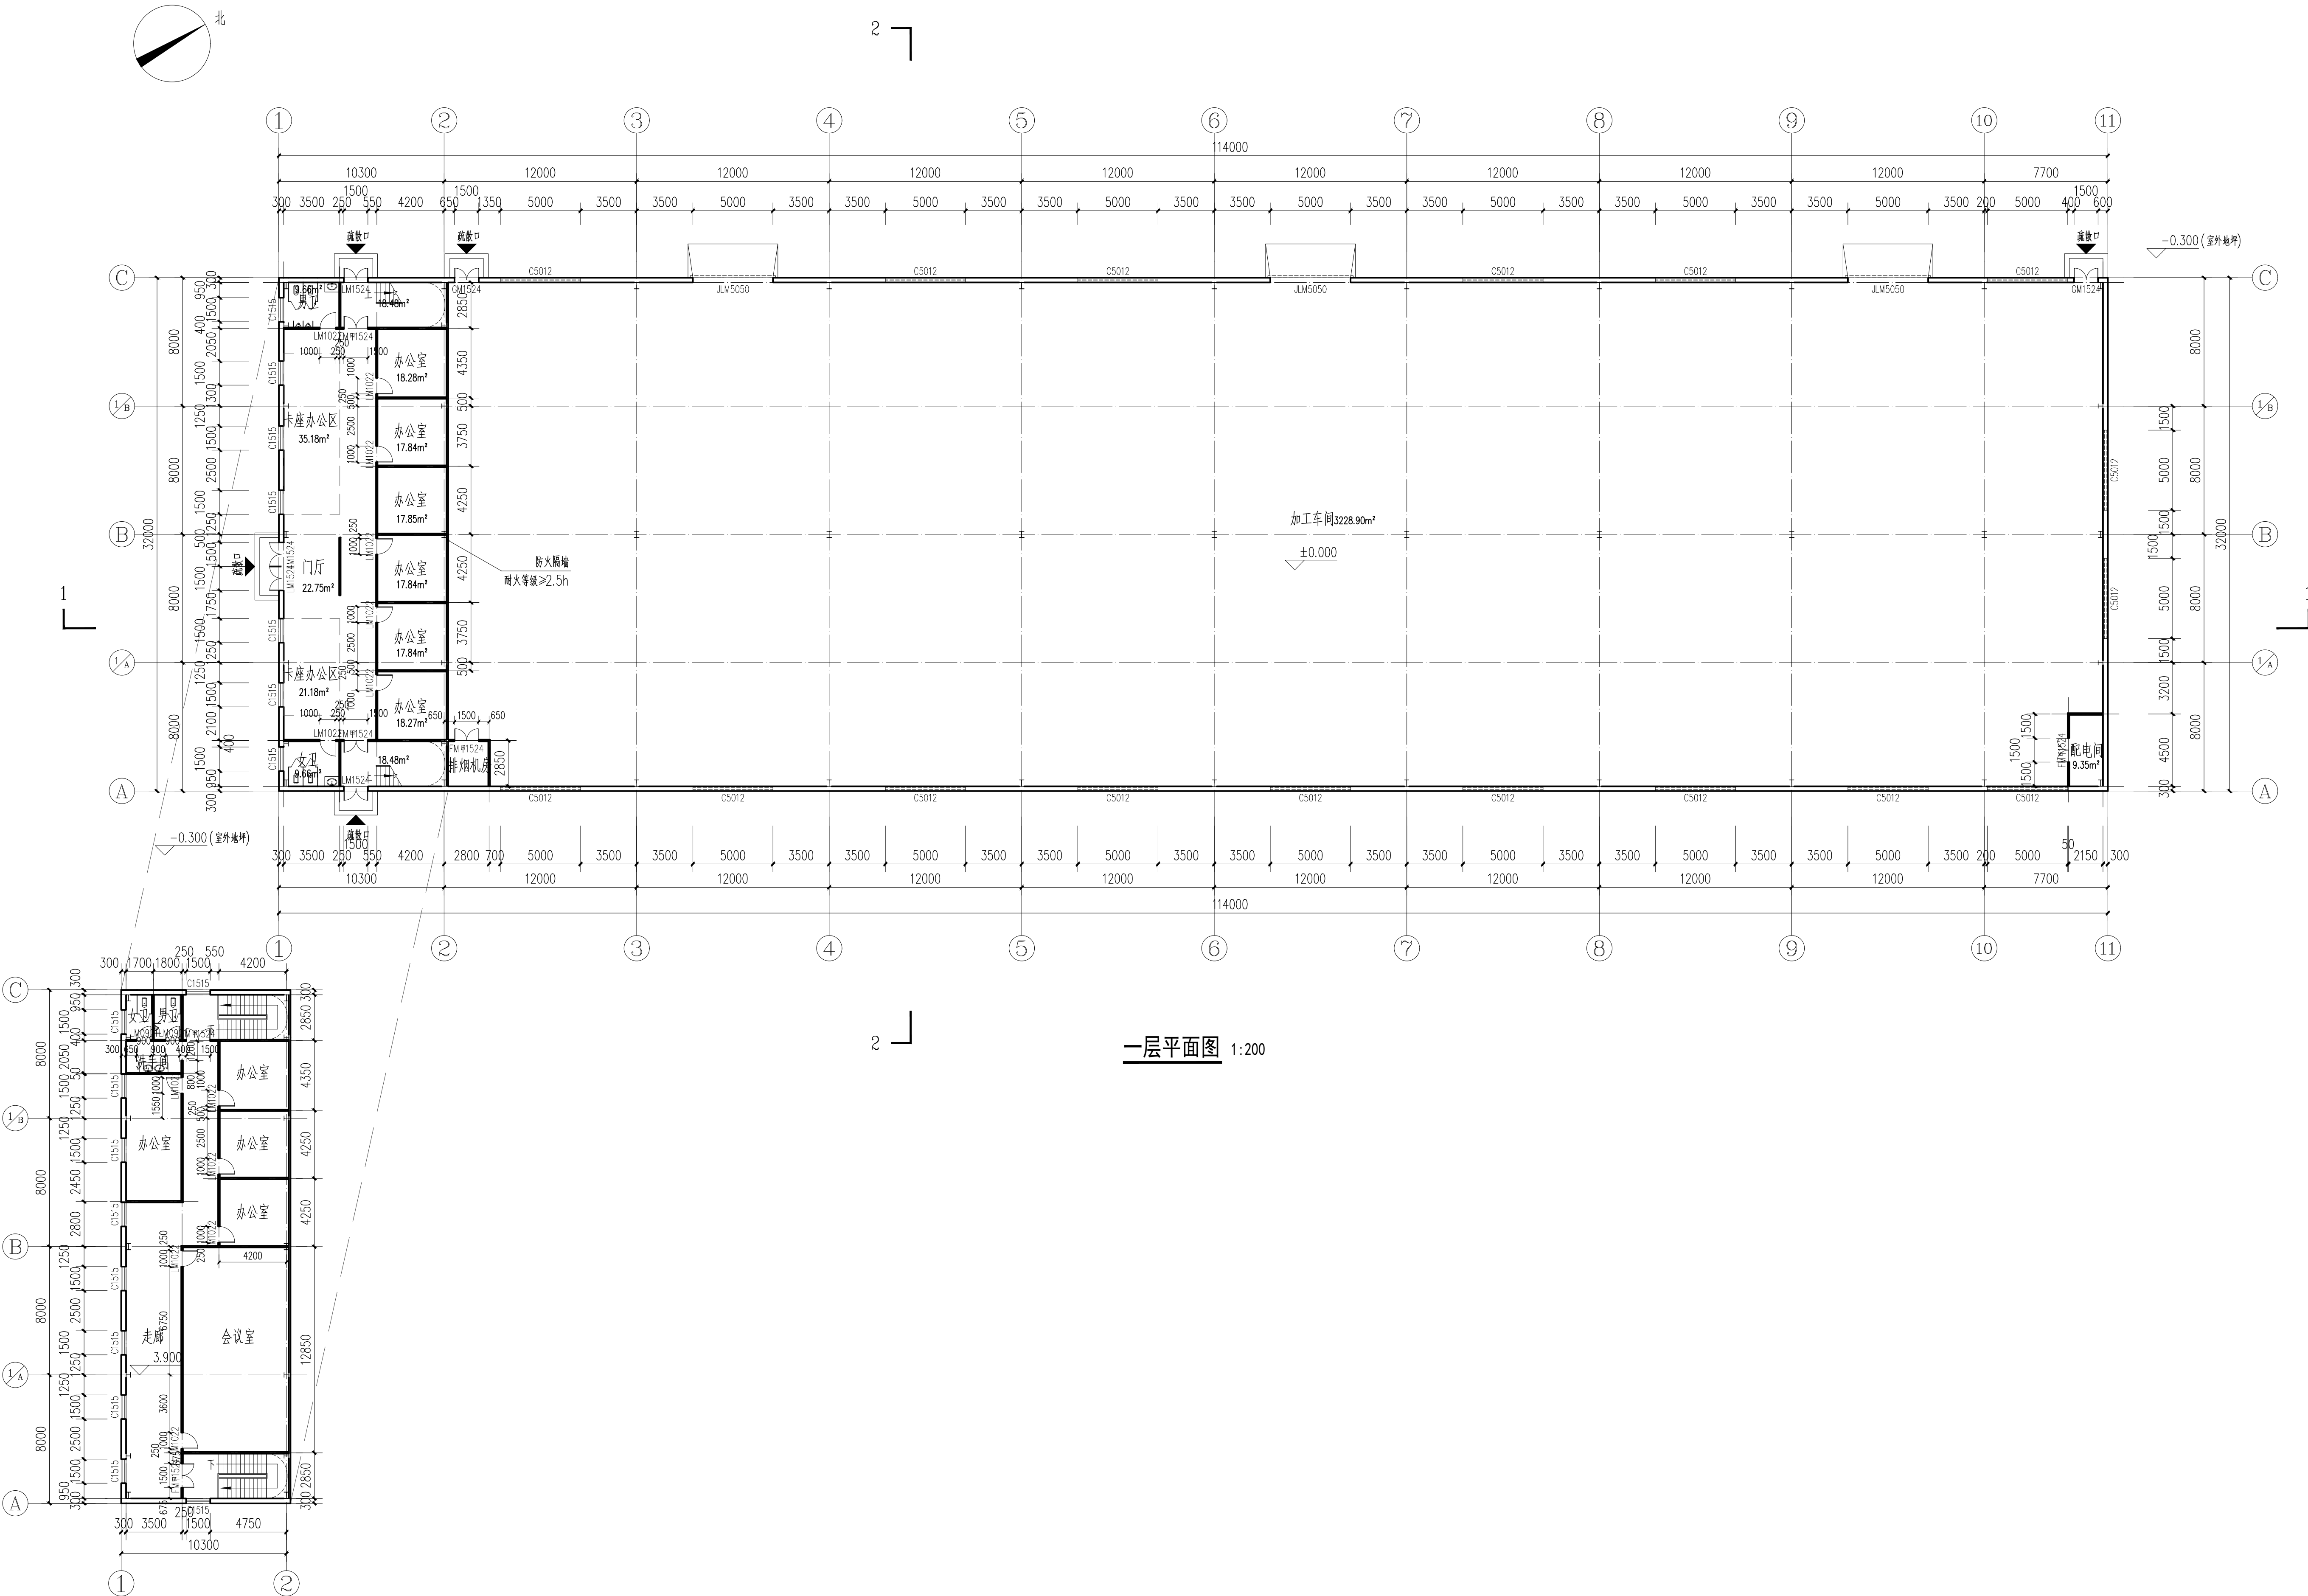

一层平面图 1:200

盖章 SEAL

第一版	报审版	2025.09
版本号 ISSUE NO.	出图记录 SUMMARY	日期 ISSUE DATE
以最新版本/日期为准,之前版本/日期作废。 SUBJECT TO THE LATEST VERSION/DATE.		

中粮科工
HUA SHANG INTERNATIONAL ENGINEERING CO., LTD.
华商国际工程有限公司
工程设计证书编号: 甲级A111008927
电话: 010-63558989
传真: 010-63565560
网址: http://www.hsiecl.com
地址: 北京市丰台区右安门外大街99号华商科技大厦


建设单位 CLIENT
广东天英冷链物流有限公司

项目名称 PROJECT
广东供销天业(英德)冷链物流中心


子项名称 SUB ITEM
2#加工车间

图纸名称 DRAWING TITLE
一层平面图

职 责 DUTY	姓 名 NAME	签 名 SIGNATURE
项目负责人 PROJECT MANAGER	马辉 冯九龙	马辉 冯九龙
审 定 APPROVED BY	马辉	马辉
审 核 REVIEWED BY	马辉	马辉
专业负责人 DISCIPLINE HEAD	冯九龙	冯九龙
校 对 CHECKED BY	冯九龙	冯九龙
设 计 DESIGNED BY	韩新宇	韩新宇
工程编号 PROJECT NO.	2024R(G)1559	专 业 DISCIPLINE
设计阶段 STATUS	施工图	图 号 SHEET
		建施2-02

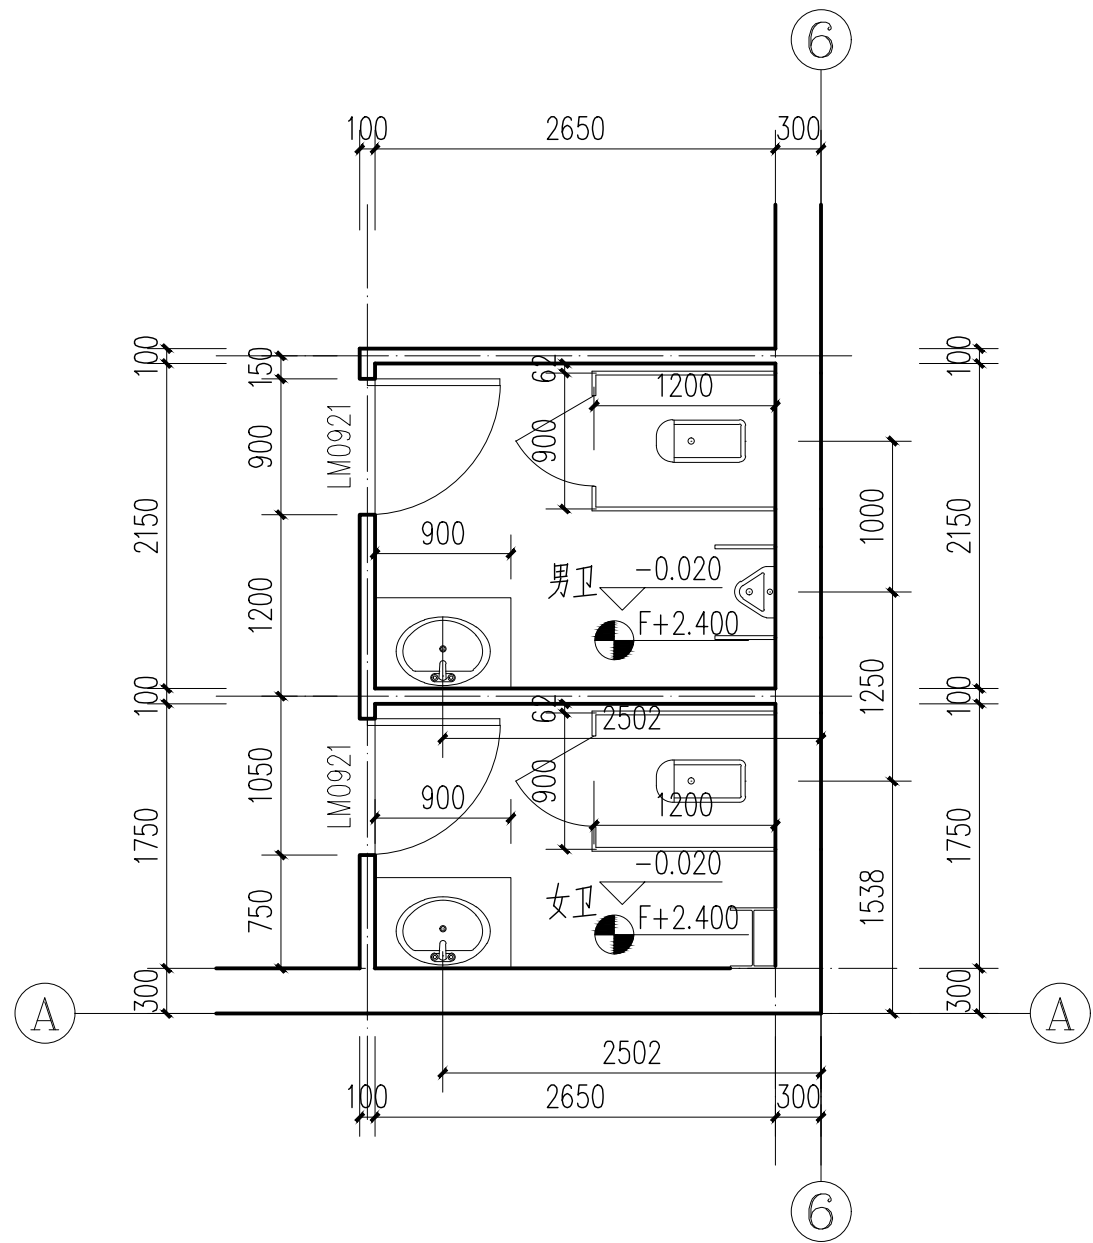

一层卫生间详图 1:50

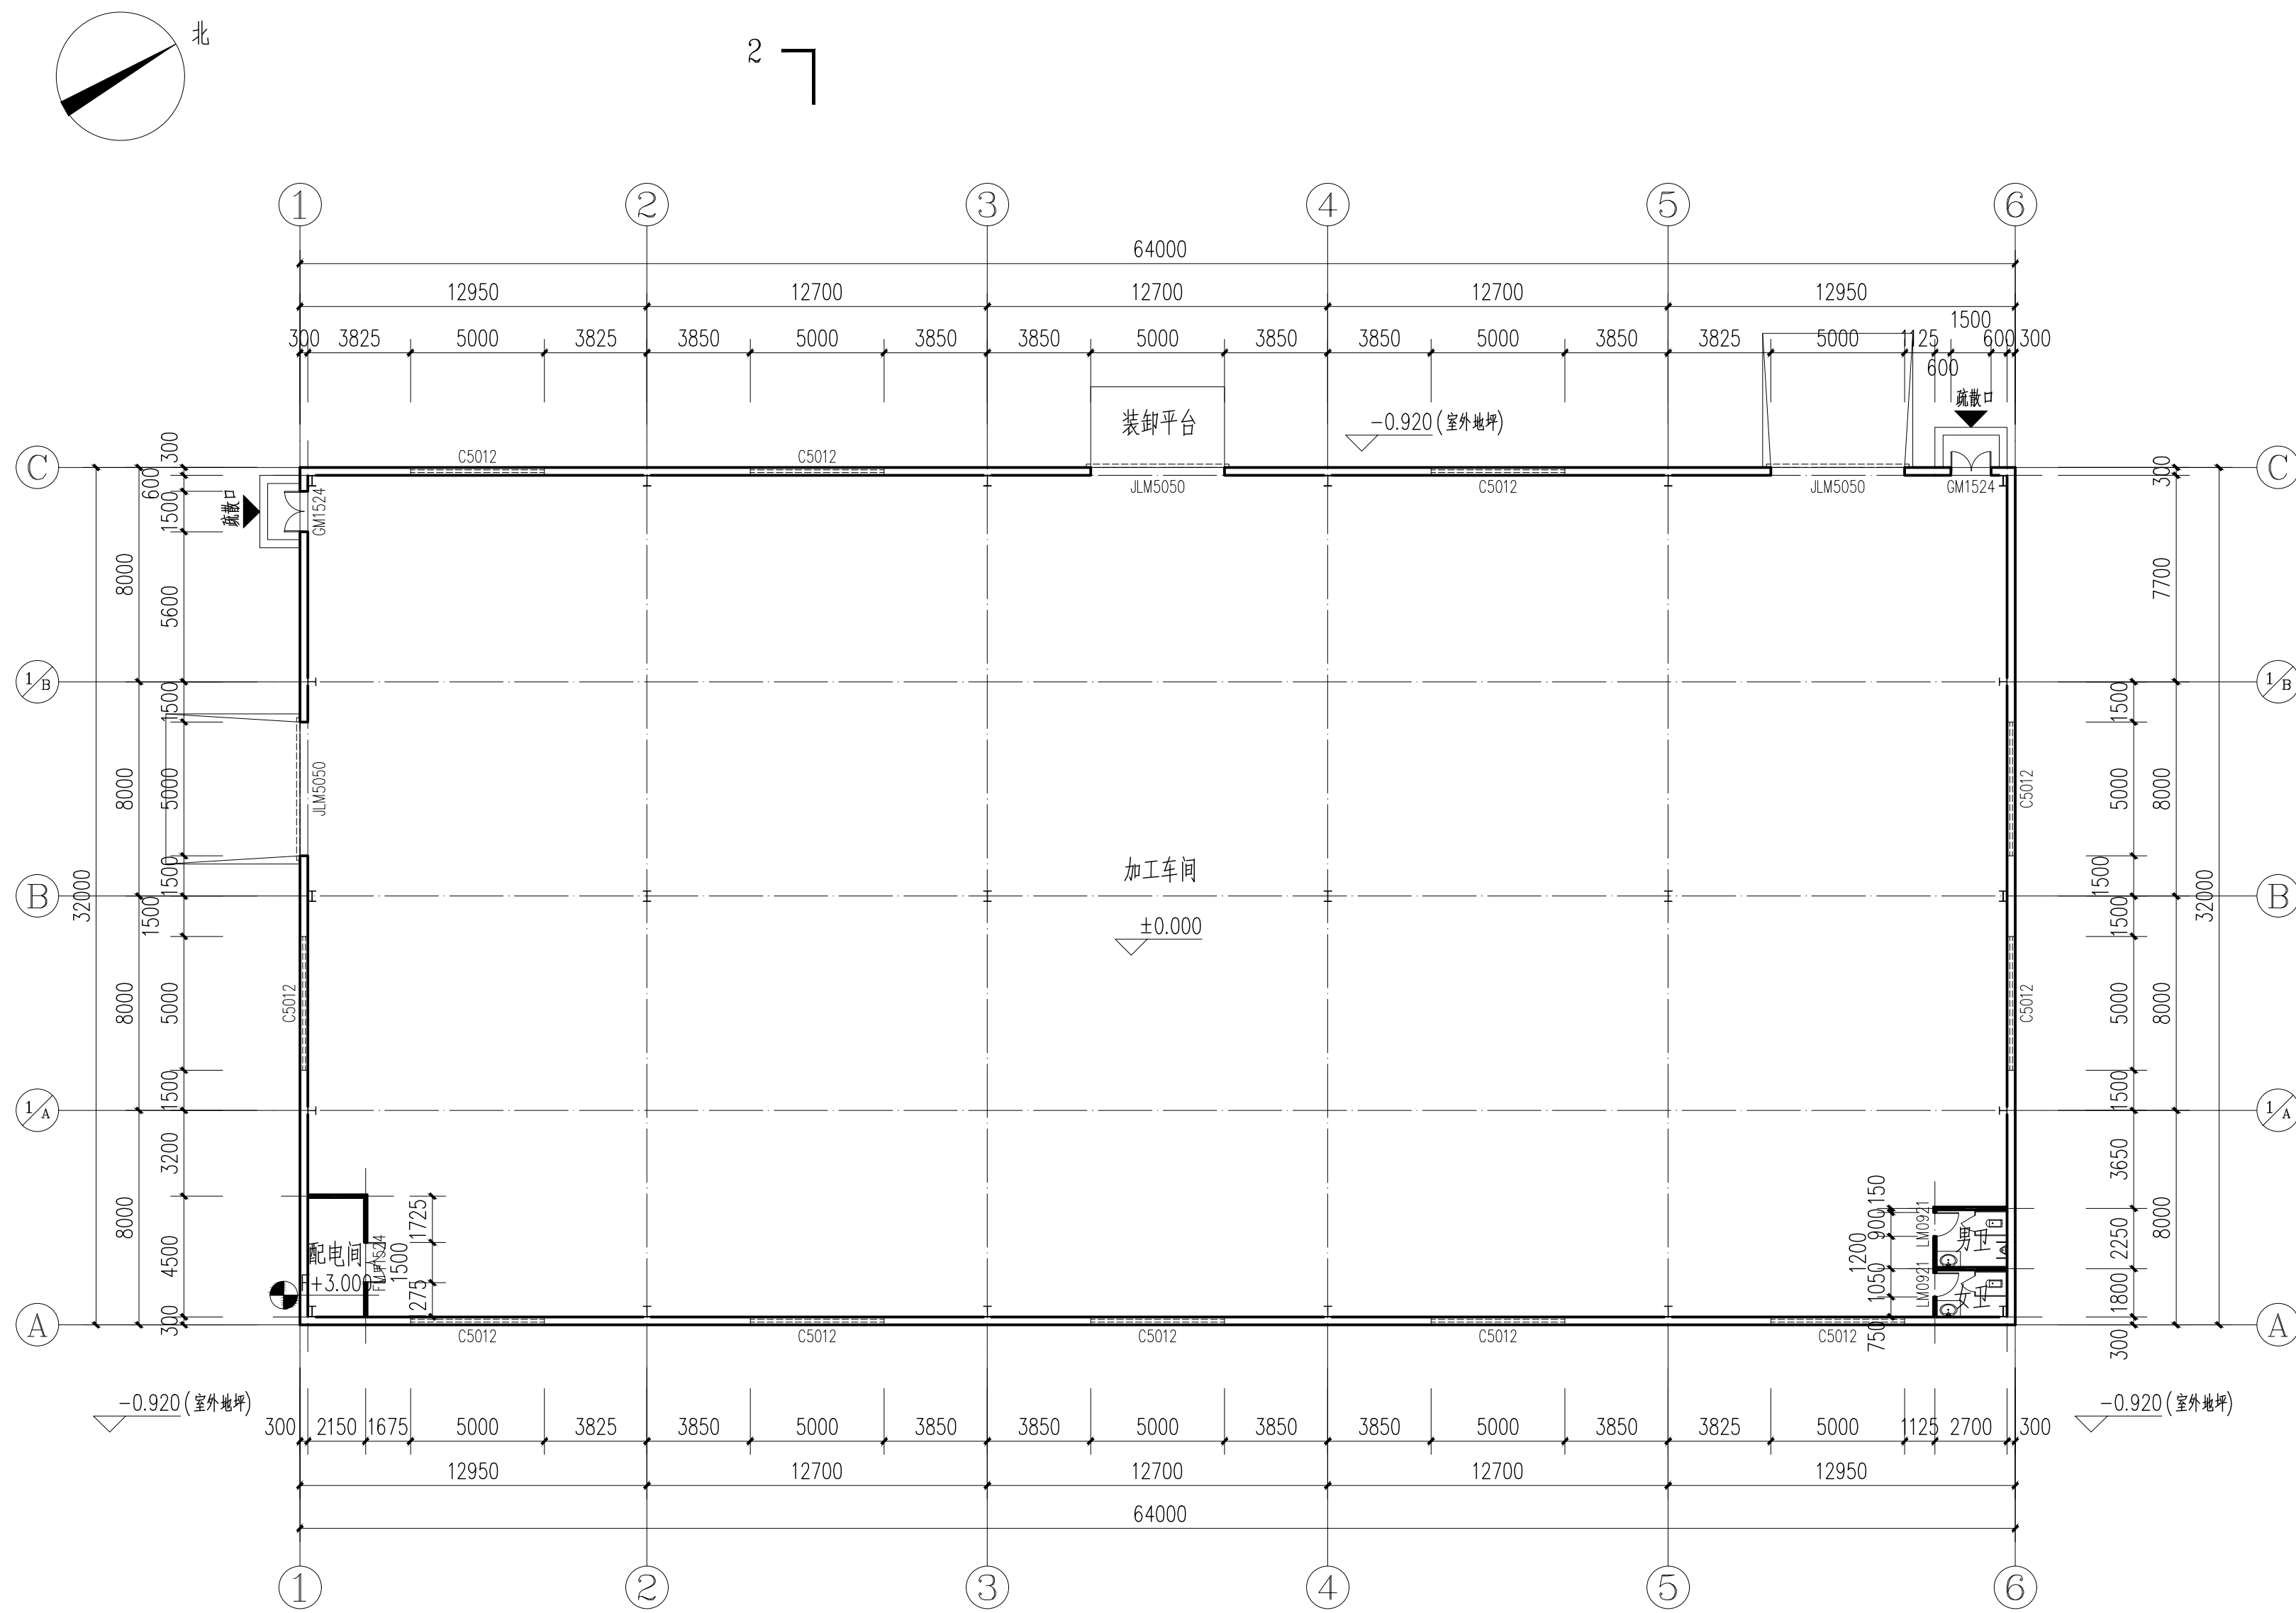

一层平面图 1:200

卫生间设计说明:

- 卫生间地面向地漏找1%坡,地漏位置详见水施图。
- 厕位隔断采用三聚氰胺板隔断(1800mm高),小便器隔板采用三聚氰胺板(W=500,H=900,距地400),做法参见国标16J914-1第XT9页。
- 小便器安装做法参见国标16J914-1第XT10页,蹲便器安装做法参见国标16J914-1第XT11页。
- 洗手盆安装做法参见国标16J914-1第XT12页;洗手盆处均设梳妆镜,做法参见国标16J914-1第XT13页。
- 清洁池(拖布池)安装做法参见国标16J914-1第XT14页。
- 洗手盆、大便器、小便器等洁具及五金件均系市售成品,样式自选。

盖章 SEAL

第一版	报审版	2025.09
版本号 ISSUE NO.	出图记录 SUMMARY	日期 ISSUE DATE
以最新版本/日期为准,之前版本/日期作废。 SUBJECT TO THE LATEST VERSION/DATE.		

华商国际工程有限公司
HUA SHANG INTERNATIONAL ENGINEERING CO., LTD.
工程设计证书编号: 甲级A111008927
电话: 010-63558989
传真: 010-63565560
网址: http://www.hsiecl.com
地址: 北京市丰台区右安门外大街99号华商科技大厦


建设单位 CLIENT
广东天英冷链物流有限公司

项目名称 PROJECT
广东供销天业(英德)冷链物流中心


子项名称 SUB ITEM
3#加工车间

图纸名称 DRAWING TITLE
一层平面图


职 责 DUTY	姓 名 NAME	签 名 SIGNATURE
项目负责人 PROJECT MANAGER	马辉 冯九龙	马辉 冯九龙
审 定 APPROVED BY	马辉	马辉
审 核 REVIEWED BY	马辉	马辉
专业负责人 DISCIPLINE HEAD	冯九龙	冯九龙
校 对 CHECKED BY	冯九龙	冯九龙
设 计 DESIGNED BY	韩新宇	韩新宇
工程编号 PROJECT NO.	2024R(G)1559	专 业 DISCIPLINE
设计阶段 STATUS	施工图	号 SHEET
		建施3-02

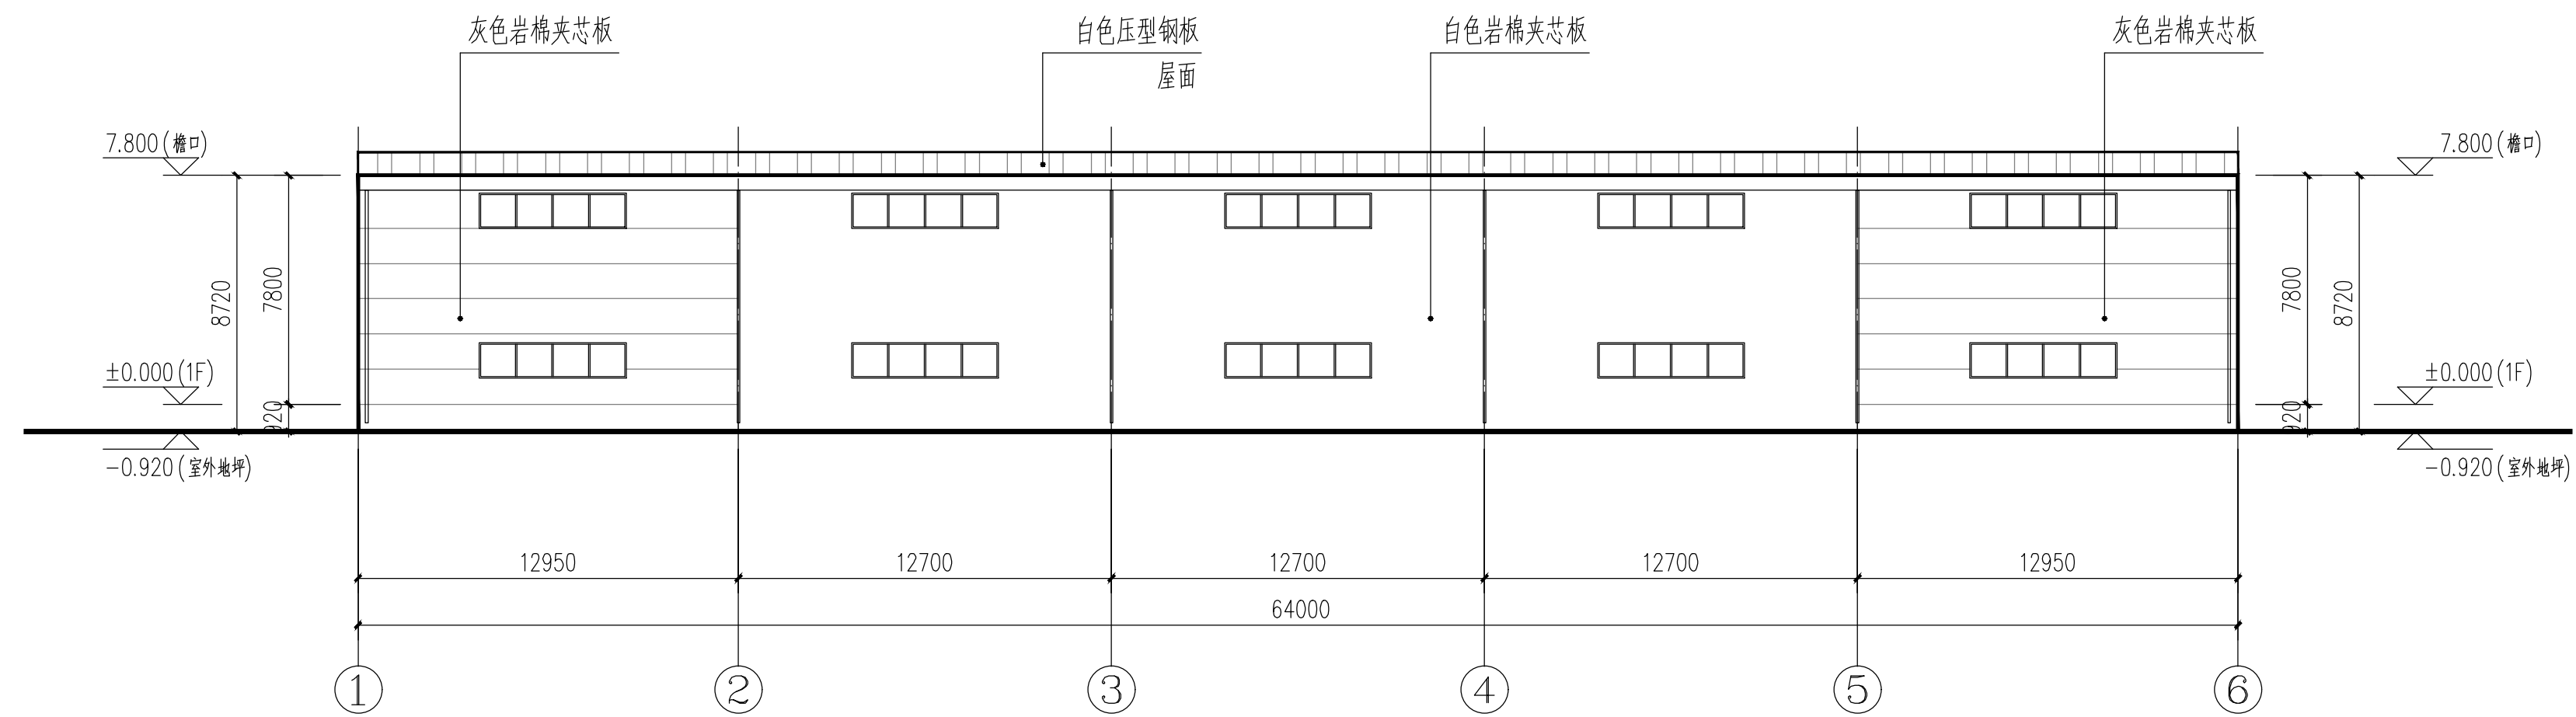


①-⑥立面图 1:200

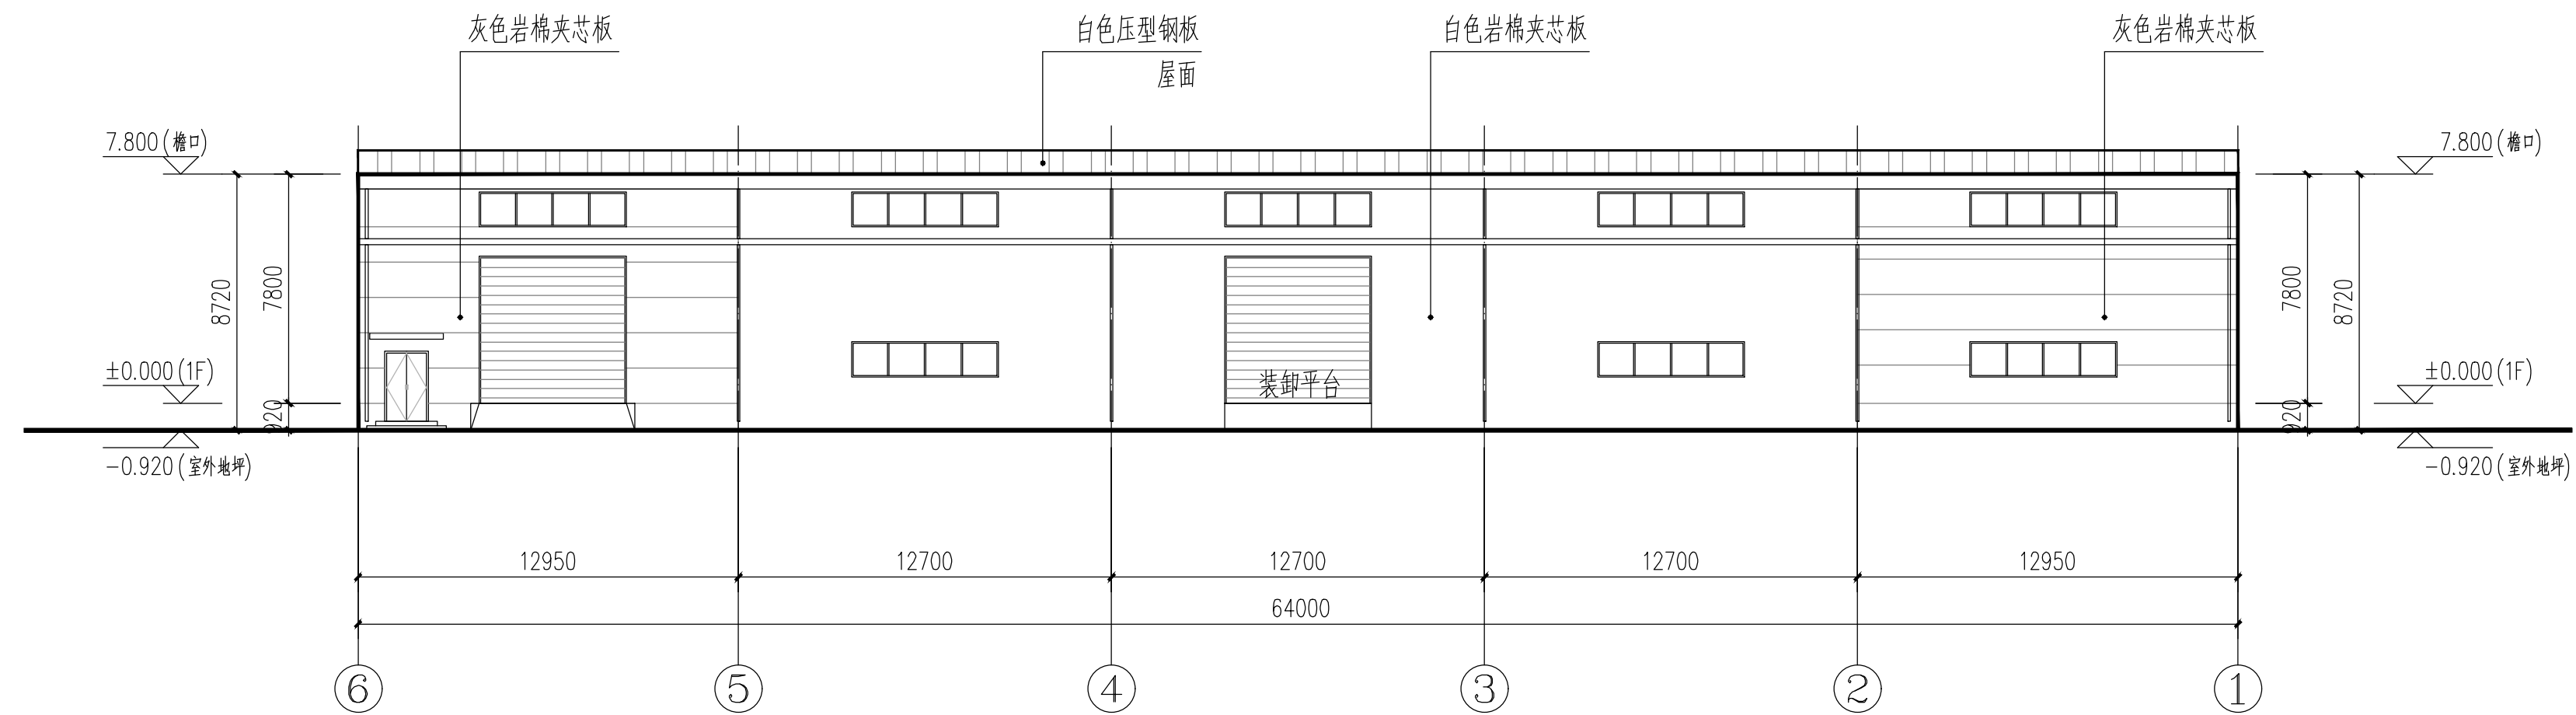

⑥-①立面图 1:200

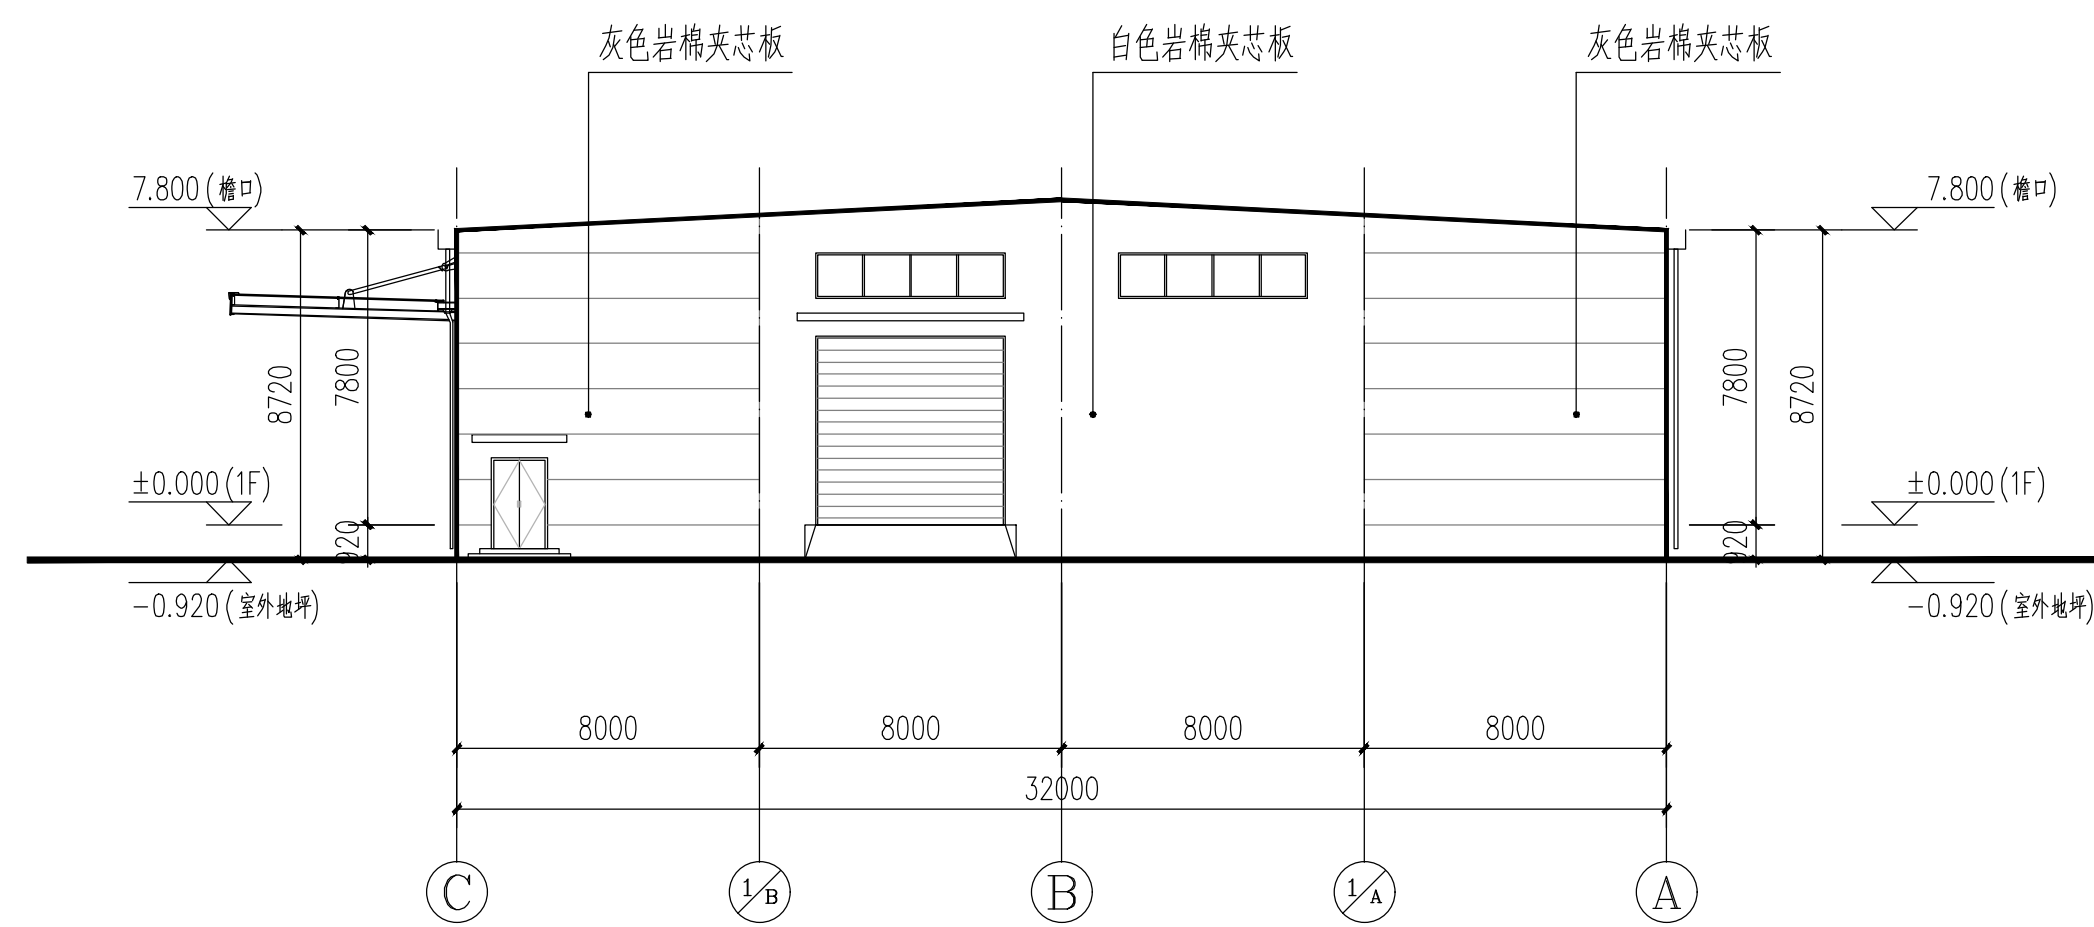

①-②立面图 1:200

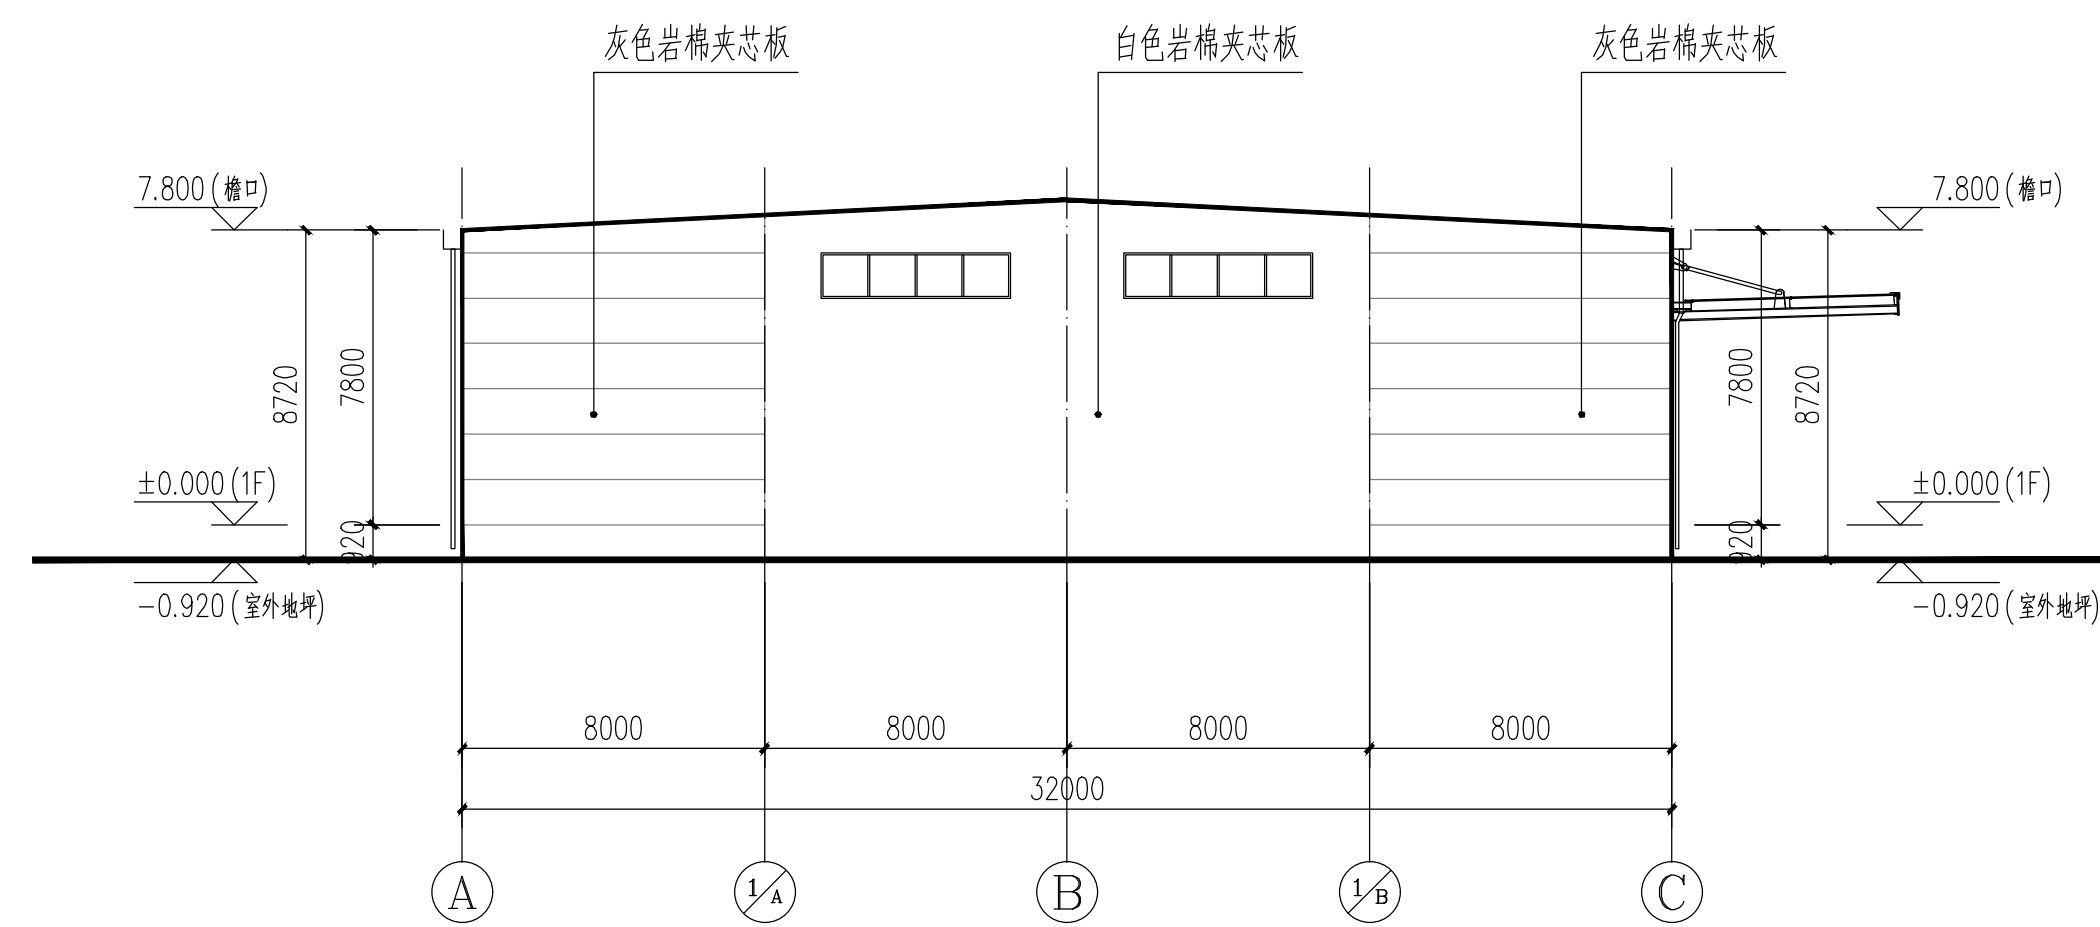

Ⓐ-Ⓒ立面图 1:200

第一版	报审版	2025.09
版本号 ISSUE NO.	出图记录 SUMMARY	日期 ISSUE DATE
以最新版本/日期为准,之前版本/日期作废。 SUBJECT TO THE LATEST VERSION/DATE.		

 **中粮科工**
CORPORATE TECHNOLOGY & INDUSTRY

华商国际工程有限公司
HUA SHANG INTERNATIONAL ENGINEERING CO., LTD

工程设计证书编号：甲级A111008927
电话：010-63558989
传真：010-63565560
网址：<http://www.hsiecl.com>
地址：北京市丰台区右安门外大街99号华商科技大厦

建设单位 CLIENT
广东天英冷链物流有限公司

项目名称 PROJECT
广东供销天业（英德）冷链物流中心

子项名称 SUB ITEM

图纸名称 DRAWING TITLE

职 责 DUTY	姓 名 NAME	签 名 SIGNATURE
项目负责人 PROJECT MANAGER	马辉 冯九龙	马辉 冯九龙
审 定 APPROVED BY	马辉	马辉
审 核 REVIEWED BY	马辉	马辉
专业负责人 DISCIPLINE HEAD	冯九龙	冯九龙
校 对 CHECKED BY	冯九龙	冯九龙
设 计 DESIGNED BY	韩新宇	韩新宇

工程编号 PROJECT NO.	2024R(G)1559	专 业 DISCIPLINE	建筑
设计阶段 STATUS	施工图	图 号 SHEET	建施3-03

建筑设计说明:

- 1)平移门下方需路面必须水平,部分项目入口存在坡度,平移门安装找平入口处路面,找平宽度根据厂家需求确定,大门找平后其他入口处找底不得超过6%;
- 2)车辆识别系统业主后期自理,平移门、抬杆车间预留车辆识别联动主板。
- 3)车间的抬杆自由端不设地面支撑,车间立柱下方需做混凝土基座,基座宽出立柱50mm。
- 4)平移门、车间、成品岗亭颜色均同铝合金窗框型材颜色。
- 5)抬杆车间选用带LOGO广告牌的抬杆,抬杆长度4m,工作电压220KV+10%;立柱正面朝向厂区内立柱贴近平移门安装,避免人员从抬杆与平移门间缝隙进入园区,保证平移门半开状态下门间有良好的封闭性。
- 6)人行闸机选用摆闸闸机工作电压220KV+10%,进入园区时门禁采用人脸识别系统,机身防水级别IP65,机身内存不小于4+6G,储存脱机记录;出园区时采用感应开闸。

门窗表


类型	设计编号	洞口尺寸(mm)	数量	备注
普通窗	C1215	1200X1500	1	断桥铝合金窗。窗框使用氟碳喷涂,涂层厚度不小于40um,颜色由业主确定。玻璃口处玻璃采用层玻璃。
	C2415	2400X1500	1	
	C2615	2600X1500	1	
普通门	M1224	1200X2400	1	平开铝合金门,专业厂家制作

室内建筑做法选用表 (二~三)


楼层	房间名称	楼地面	踢脚墙裙	内墙	顶棚	备注
一层	门卫、消控室	地5	踢3	内2	棚3	F+2.700

室外工程 (选自建筑做法表 (-))

屋面	外墙	坡道	台阶	散水
屋1	外1/外3	坡1	台1	散1

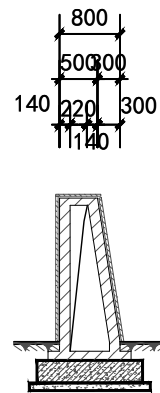


1-1剖面图 1:100

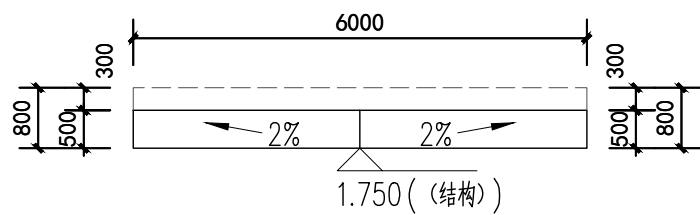


logo牌顶平面图 1:100

门窗设计说明:


- 1、玻璃的安全防护措施:易发生碰撞的建筑玻璃处及碰撞后可能发生高处人体或玻璃坠落的,应设置防护栏杆,防护栏杆高度1100mm。
- 2、位于疏散路径上的门均不应设置门锁装置。
- 3、铝合金门主型材基材截面最小实测壁厚不应小于2.2mm,窗主型材基材截面最小实测壁厚不应小于1.8mm。
- 4、门窗使用安全玻璃的,厚度按以下选用:单块面积≤2m²时,玻璃厚度5mm;单块面积2m²~3m²时,玻璃厚度6mm;单块面积3m²~4m²时,玻璃厚度8mm;单块面积4m²~5m²时,玻璃厚度10mm;单块面积5m²~6m²时,玻璃厚度12mm。
- 5、作为消防救援使用的外窗,其固定窗扇的净高度及净宽度均应满足不小于1m,且下沿距离楼面高度不得大于1.2m,窗口玻璃易于破碎,并在室外设置易于识别的明显标识,专业门窗生产厂家二次深化设计。
- 6、其他未尽之处详见首页设计说明或遵照国家和地方现行规范规定执行。

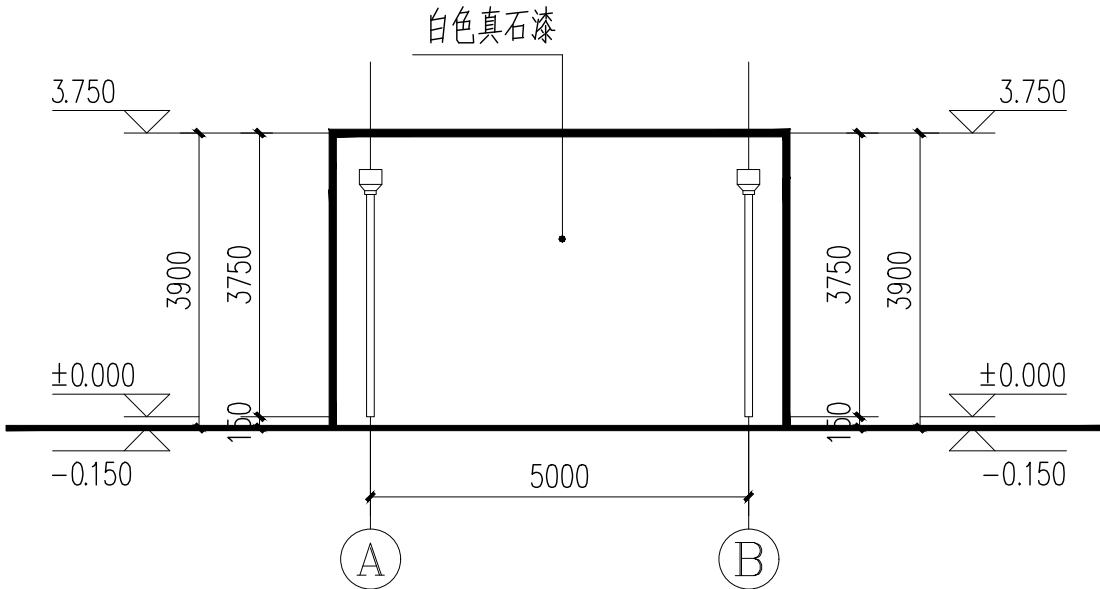


A-B立面图 1:100

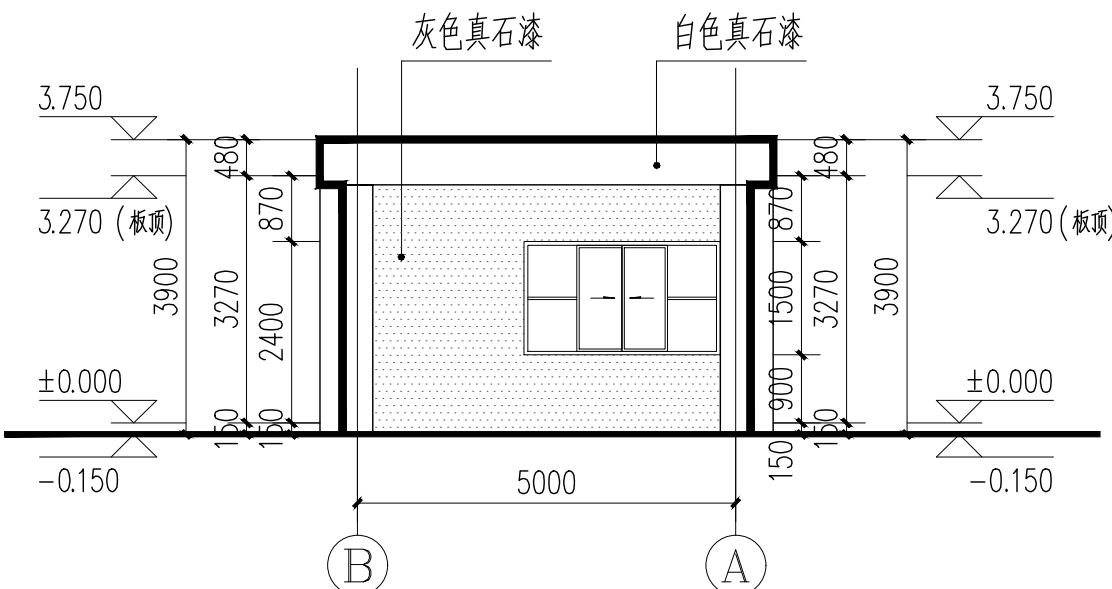


B-A立面图 1:100

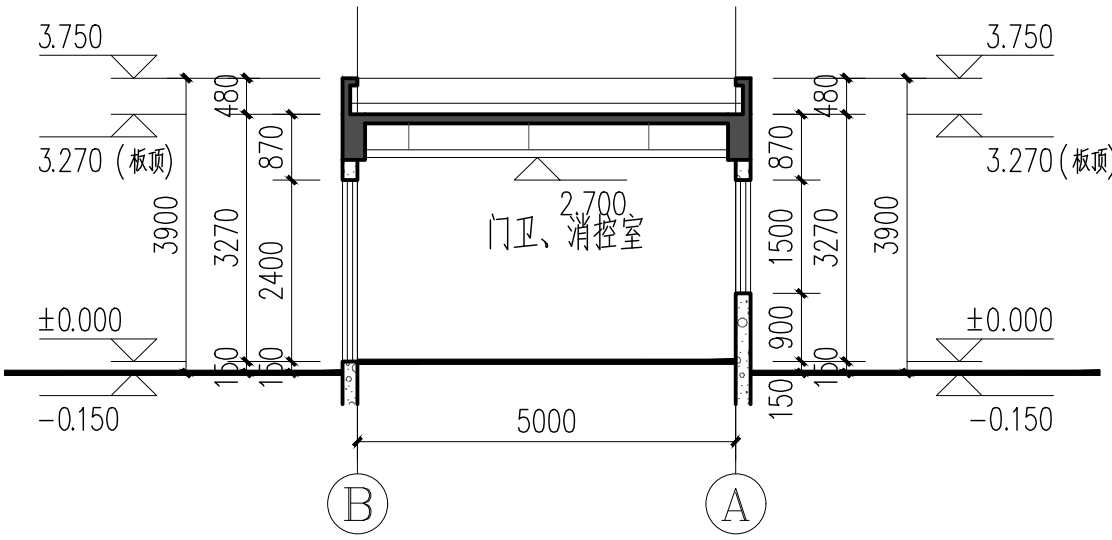


2-2剖面图 1:100

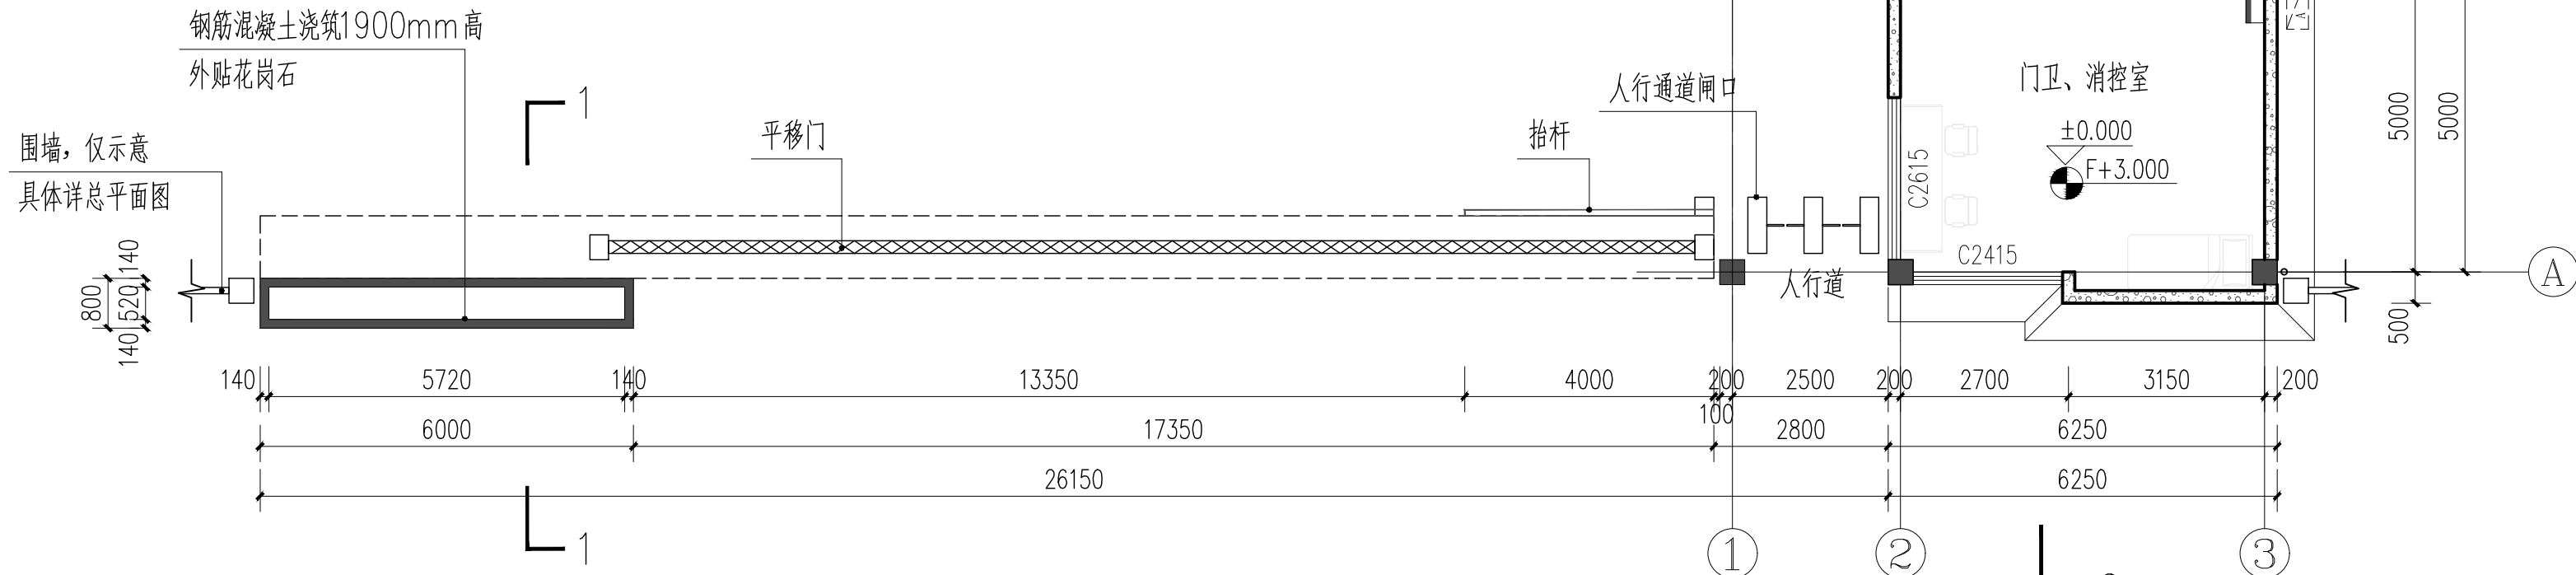


一层平面图 1:100

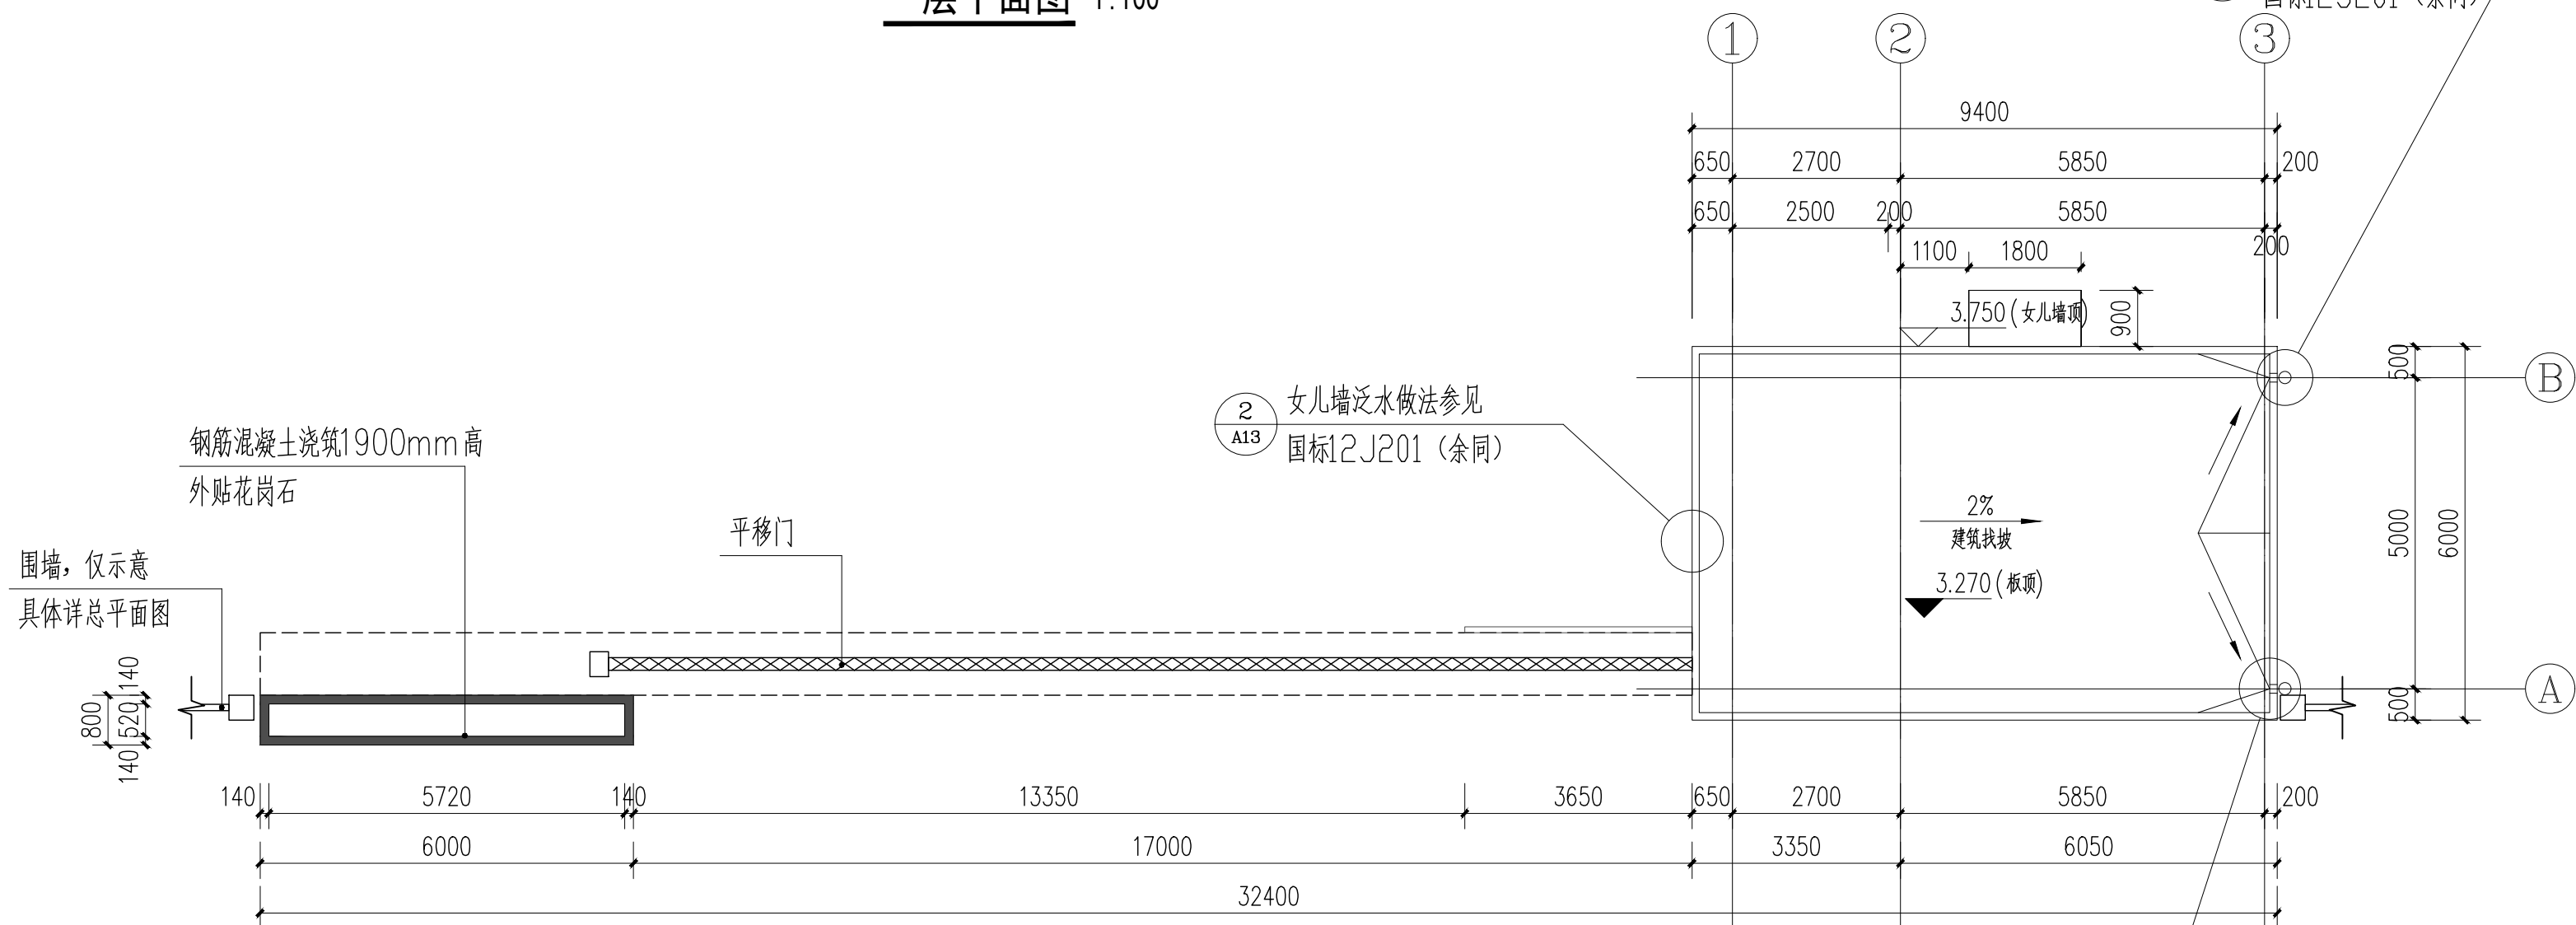

屋面平面图 1:100

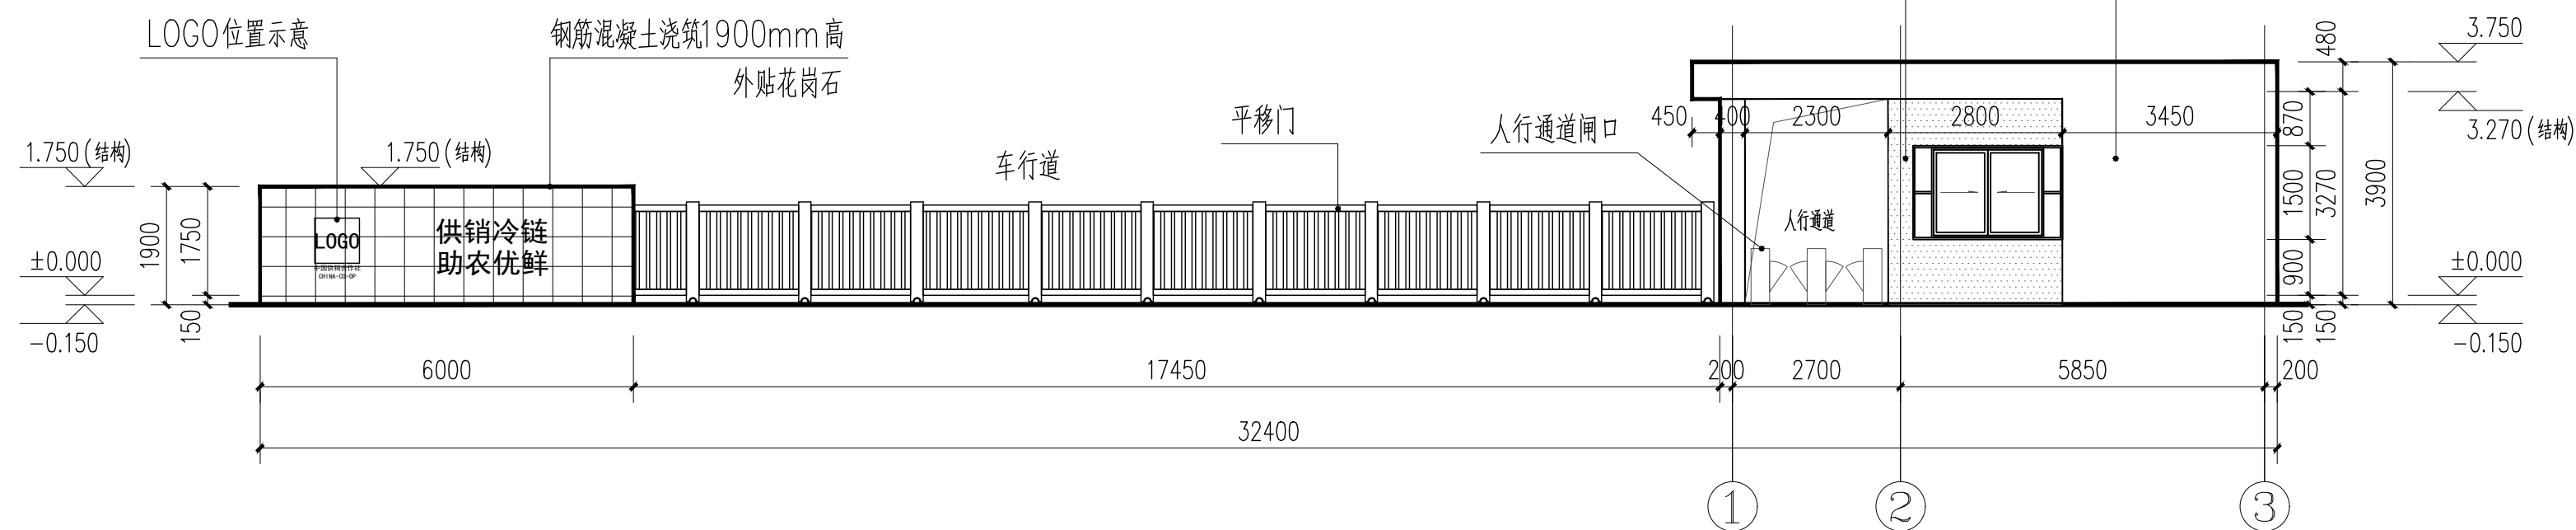

1-3立面图 1:100

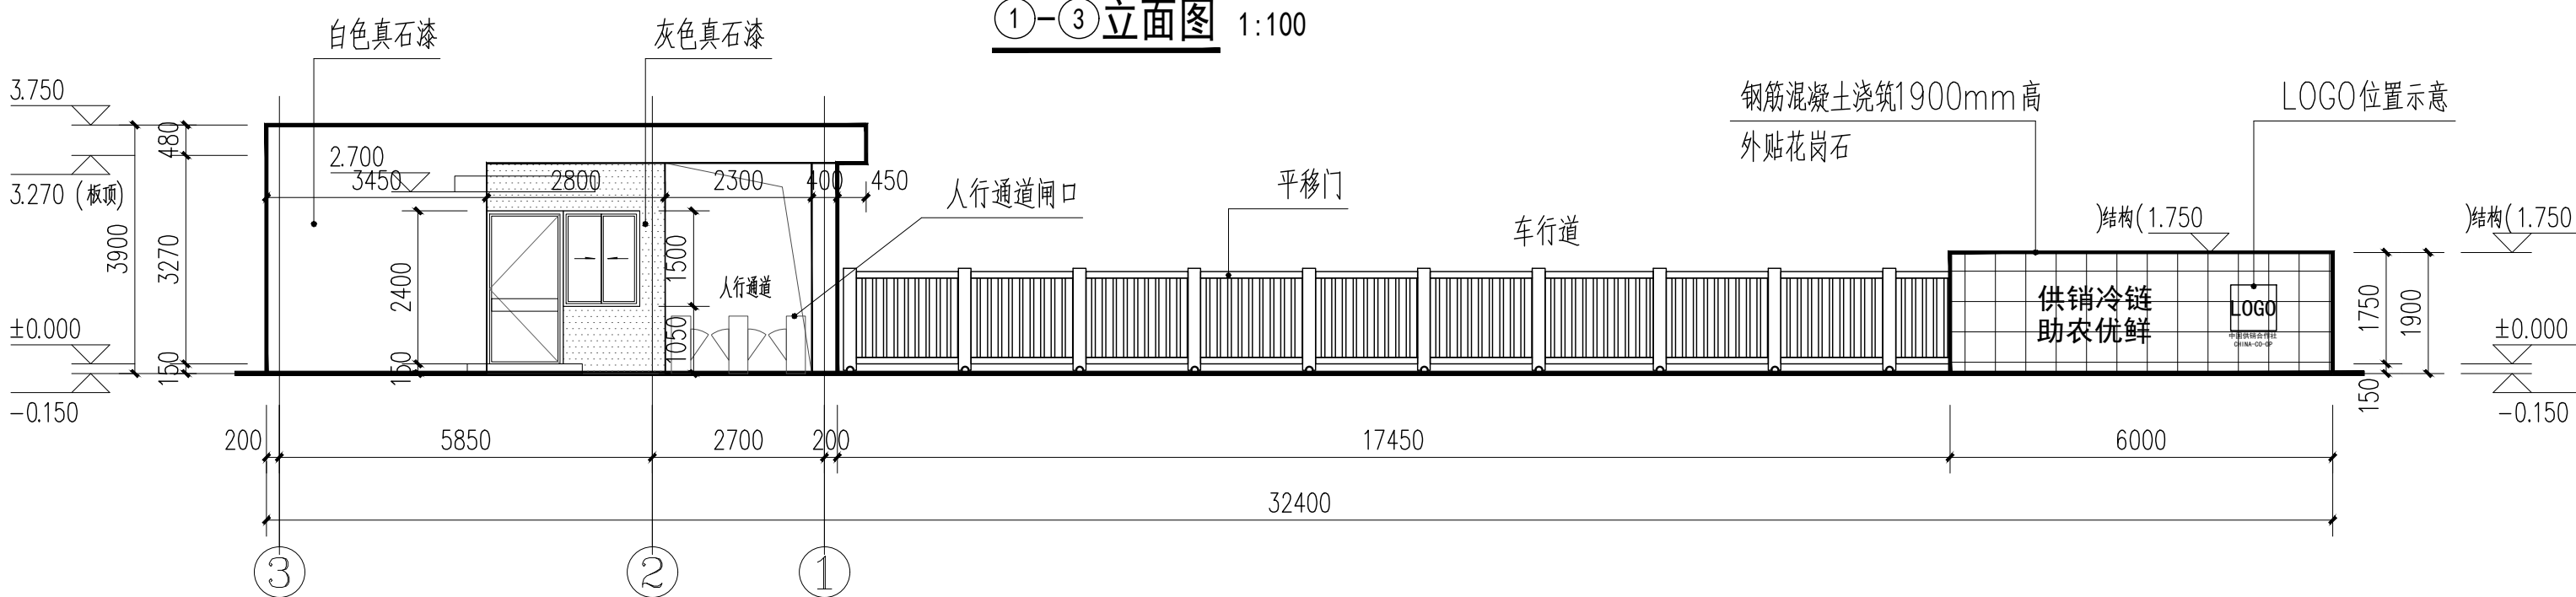

3-1立面图 1:100

盖章 SEAL

第一版	报审版	2025.09
版本号 ISSUE NO.	出图记录 SUMMARY	日期 ISSUE DATE

以最新版本/日期为准,之前版本/日期作废。
SUBJECT TO THE LATEST VERSION/DATE.

华商国际工程有限公司
HUA SHANG INTERNATIONAL ENGINEERING CO., LTD.
工程设计证书编号: 甲级A111008927
电话: 010-63558989
传真: 010-63565560
网址: http://www.hsiecl.com
地址: 北京市丰台区右安门外大街99号华商科技大厦

建设单位 CLIENT
广东天英冷链物流有限公司

项目名称 PROJECT
广东供销天业(英德)冷链物流中心

子项名称 SUB ITEM
4#门卫

图纸名称 DRAWING TITLE
平、立、剖面图

职责 DUTY	姓名 NAME	签名 SIGNATURE
项目负责人 PROJECT MANAGER	马辉 冯九龙	马辉 冯九龙
审定 APPROVED BY	马辉	马辉
审核 REVIEWED BY	马辉	马辉
专业负责人 DISCIPLINE HEAD	冯九龙	冯九龙
校对 CHECKED BY	冯九龙	冯九龙
设计 DESIGNED BY	韩新宇	韩新宇

工程编号 PROJECT NO.	2024R/G1559	专业 DISCIPLINE	建筑
设计阶段 STATUS	施工图	图号 SHEET	建施4-01