





北

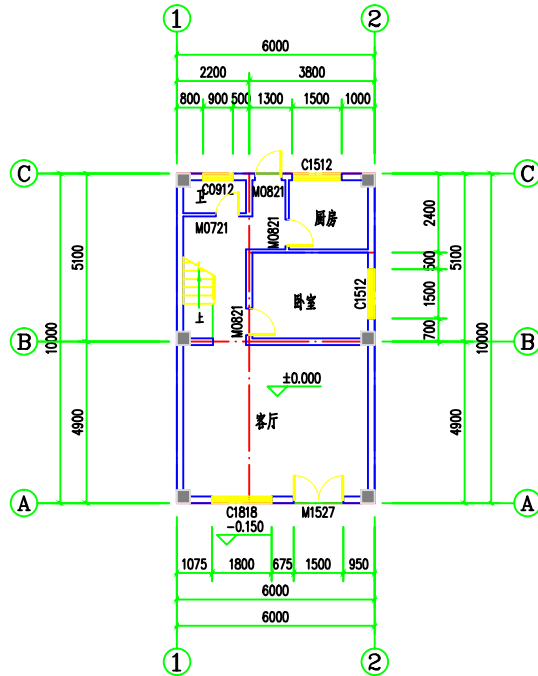

首层平面图 1:100

基底面积: 60.0m<sup>2</sup>  
本层建筑面积: 60.0m<sup>2</sup>  
本层计容面积: 60.0m<sup>2</sup>  
本栋总建筑面积: 211.20m<sup>2</sup>  
本栋总计容面积: 223.88m<sup>2</sup>

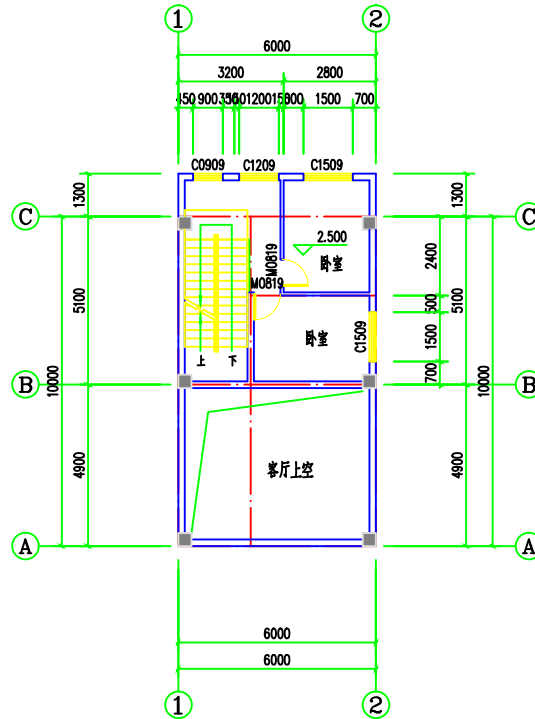

夹层平面图 1:100

本层建筑面积: 0m<sup>2</sup>  
本层计容面积: 12.68m<sup>2</sup>

说明:

1. 未标注门窗按平面图居中安装或靠边安装厚度120。
2. 外墙、分户墙及楼梯间墙为200墙, 其余均为100墙。
3. 墙体均3m长设一构造柱, 全部构造柱大样见结施。
4. 未配筋大样详见结施图。大样配筋以结施图为准。
5. 厕所标高为-0.050。
6. 屋面找坡均为建筑找坡。

版权所有, 不得复制、套用。  
ALL RIGHTS RESERVED, NO COPY, REPRODUCED



广州世方建筑设计有限公司  
GUANGZHOU SHIFANG ARCHITECTS AND ENGINEERS LTD.

建筑行业(建筑工程)甲级; 风景园林工程  
设计乙级; 市政行业(道路工程、给水工程、  
排水工程、桥梁工程)专业乙级;  
证书编号: A244062074

地址: 广州市南沙区进港大道星河东悦汇A栋14楼  
邮箱: Email: 6827677@qq.com  
电话: Tel: 020-39922677

加盖图章处 STAMP AREA

建设单位 CLIENT

钟瑞芳

工程名称 PROJECT

钟瑞芳住宅楼

子项名称 SUB-TITLE

图纸名称 TITLE

首层平面图 夹层平面图

版本 VERSION

版本 REV. NO.	修 订 内 容 DESCRIPTION	修 订 日 期 DATE	修 订 人 REV. BY

审 定 AUTHORIZED BY	张力丹	
审 核 CHECKED BY	王鹏飞	
项目负责 PROJECT CHIEF	郑伟钦	
专业负责 SPECIALIST	郑伟钦	
校 对 CHECKED BY	陈齐才	
设 计 DESIGN	白松林	
绘 图 DRAWN BY	白松林	

专业 PROFESSION	阶段 STAGES	图号 DRAWING NO.
建筑	施工图	JS-03
比例 SCALE	版本号 DIVISION	日期 DATE
1:100	01	2025.04

本图纸未经报建批复及技术审查, 不得用于施工。

工程编号 PROJECT NO. SP-2025-005