


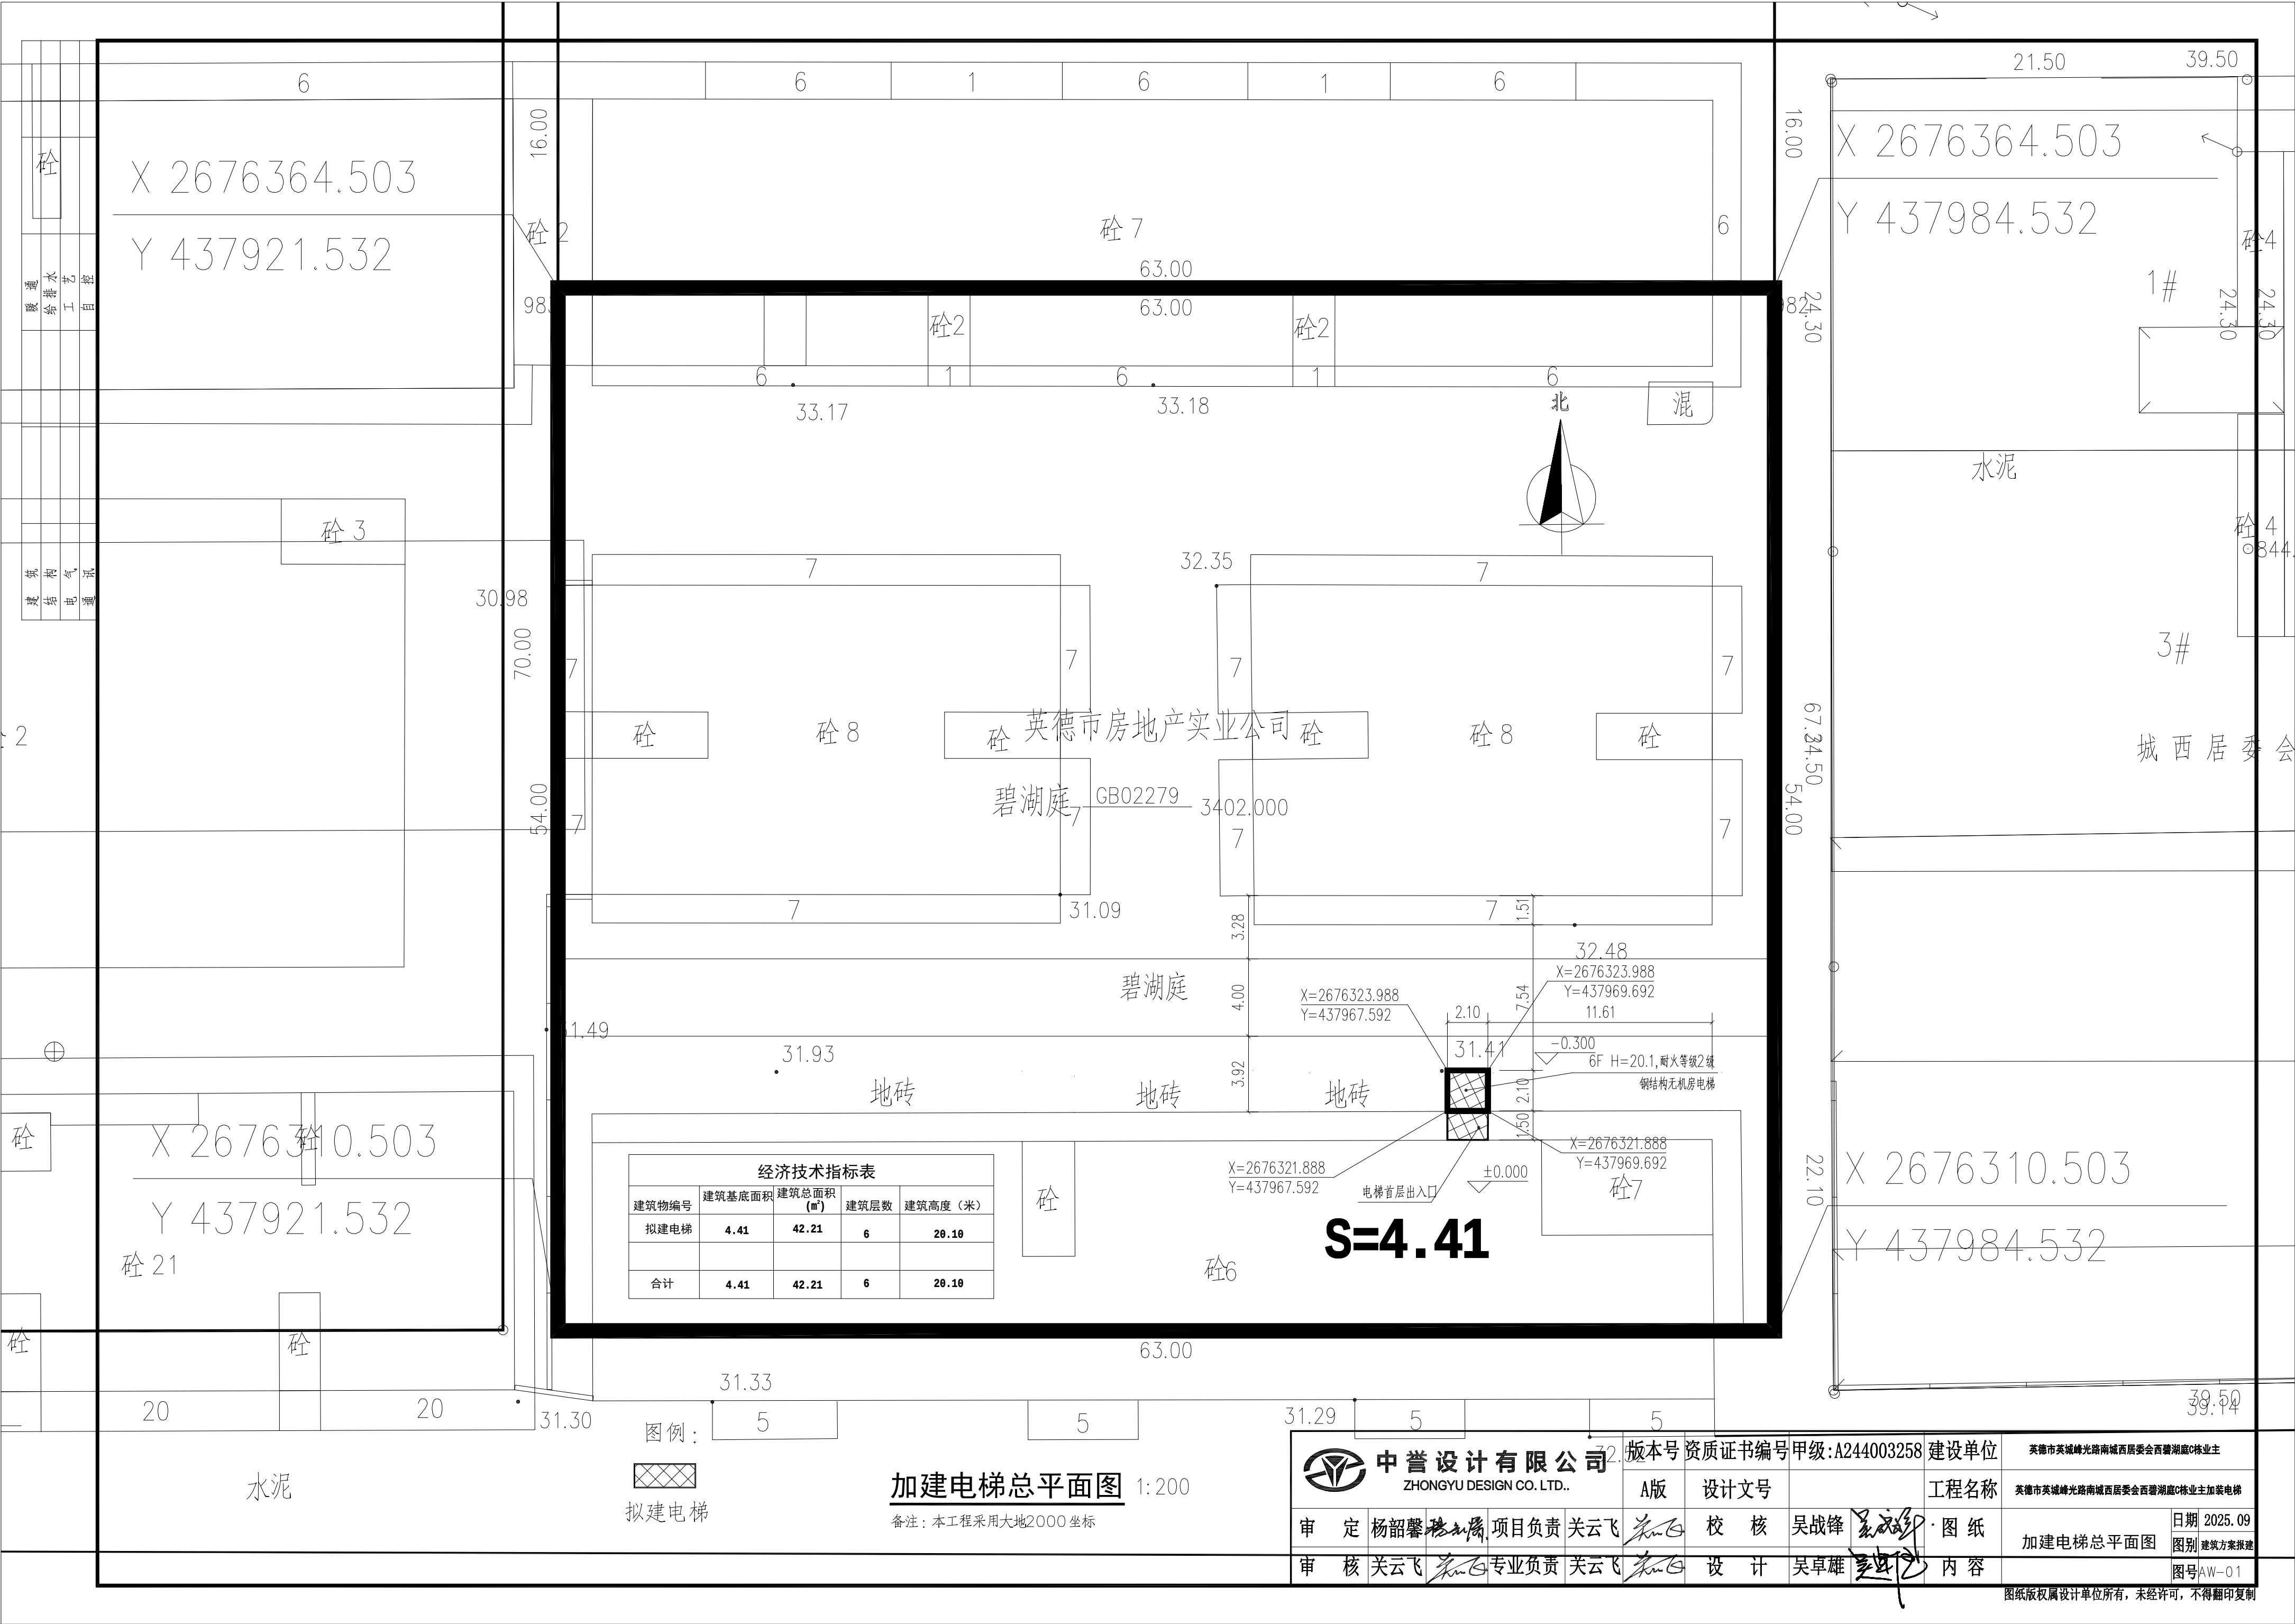

经济技术指标表				
建筑物编号	建筑基底面积	建筑总面积 (㎡)	建筑层数	建筑高度 (米)
拟建电梯	4.41	42.21	6	20.10
合计	4.41	42.21	6	20.10

S=4.41

加建电梯总平面图 1:200

备注：本工程采用大地2000坐标



中誉设计有限公司
ZHONGYU DESIGN CO. LTD..

审定 杨韶馨 项目负责 关云飞

审核 关云飞 专业负责 关云飞

版本号 资质证书编号 甲级:A244003258

A版 设计文号

校核 吴战锋

设计 吴卓雄

建设单位 英德市英城峰光路南城西居委会西碧湖庭C栋业主

工程名称 英德市英城峰光路南城西居委会西碧湖庭C栋业主加装电梯

日期 2025.09

图号 AW-01

图纸版权属设计单位所有，未经许可，不得翻印复制