



广东广筑工程设计有限公司


Guangdong Guangzhu Engineering
Design Co., Ltd.

证书 建筑工程设计甲级证书编号:
A144058591

单位出图专用章 Stamp of Design Flat

注册执业专用章 Stamp of Registration

| | | |
|----------------------------|---------------|-------------------|
| 建设单位 Client | 张凤珍 | |
| 工程名称 Project Name | 张凤珍住宅楼 | |
| 子项目名称 Subitem Name | | |
| 图纸名称 Drawing Title | 首层平面图 二-三层平面图 | |
| 工程号 Project No. | YD2025-024 | |
| 项目负责人 Project manager | 刘静 | 刘静 |
| 审定 Approved by | 刘静 | 刘静 |
| 审核 Verified by | 李家辉 | 李家辉 |
| 专业负责 Profession manager | 刘静 | 刘静 |
| 设计 Designer | 柯俊锋 | 柯俊锋 |
| 校对 Checked by | 曾远强 | 曾远强 |
| 专业 Discipline | 建筑 | 设计阶段 Stage |
| 版本编号 Version No. | A1.0 | 图号 Drawing No. |
| 比例 Scale | 1:100 | 日期 Date |
| | | 2025.09 |

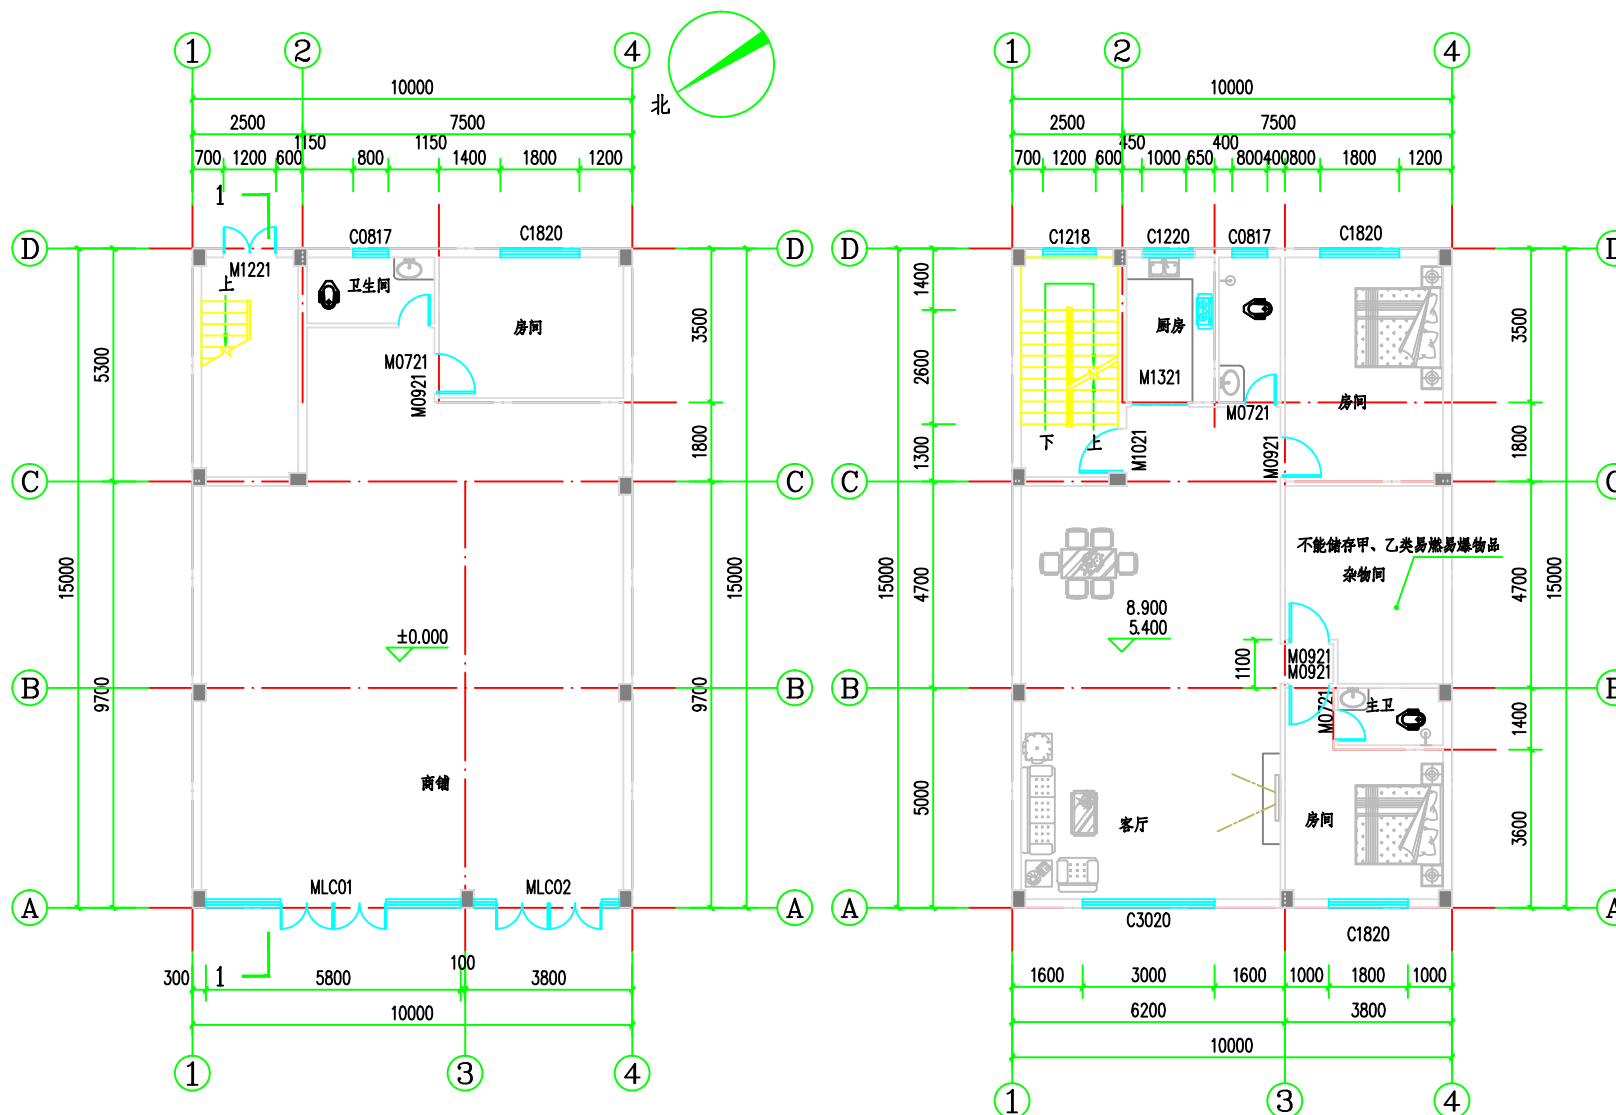

首层平面图 1:120

注: 基底面积为: 150.0m²
本层建筑面积为: 150.0m²
本层计容面积为: 150.0m²
总建筑面积为: 464.04m²
总计容面积为: 450.0m²

二-三层平面图 1:120

注: 本层建筑面积为: 150.0m²
本层计容面积为: 150.0m²