



广东广筑工程设计有限公司

Guangdong Guangzhu Engineering
Design Co., Ltd.

证书
建筑工程设计甲级证书编号:
A144058591

单位出图专用章 Stamp of Design Flat

注册执业专用章 Stamp of Registration

建设单位
Client

张莉明

工程名称
Project Name

张莉明住宅楼

子项名称
Subitem Name

图纸名称
Drawing Title

首层平面图 二-三层平面图

工程号
Project No.

YD2025-025

项目负责人
Project manager

刘静

审定
Approved by

刘静

审核
Verified by

李家辉

专业负责
Profession manager

刘静

设计
Designer

柯俊锋

校对
Checked by

曾远强

专业
Discipline

建筑

设计阶段
Stage

报建图

版本编号
Version No.

A1.0

图号
Drawing No.


JS-03

比例
Scale

1:100


日期
Date

2025.09

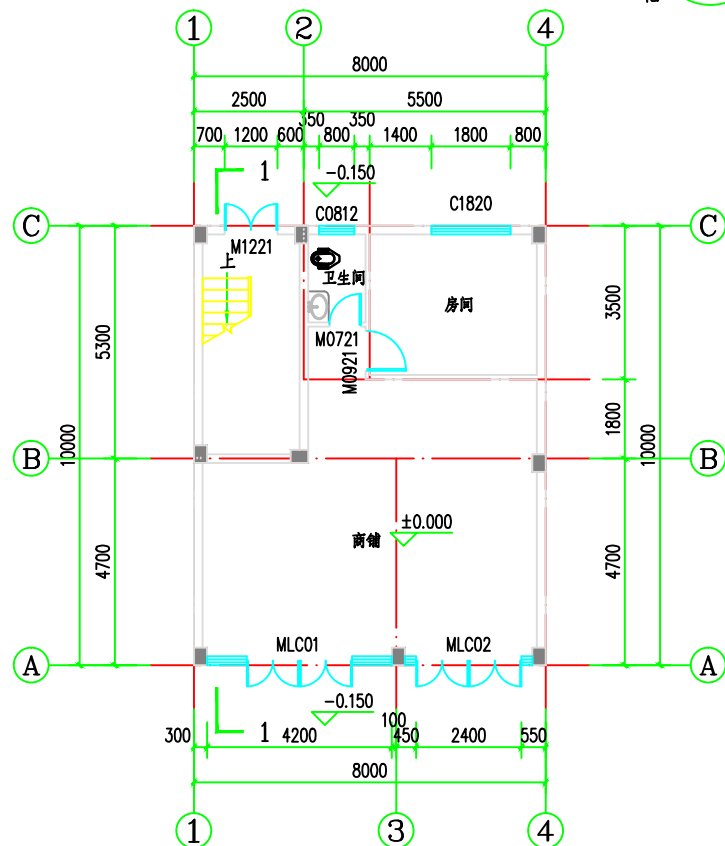

首层平面图 1:120

注: 基底面积为: 80.00m²
本层建筑面积为: 80.00m²
本层计容面积为: 80.00m²
总建筑面积为: 253.52m²
总计容面积为: 240.00m²

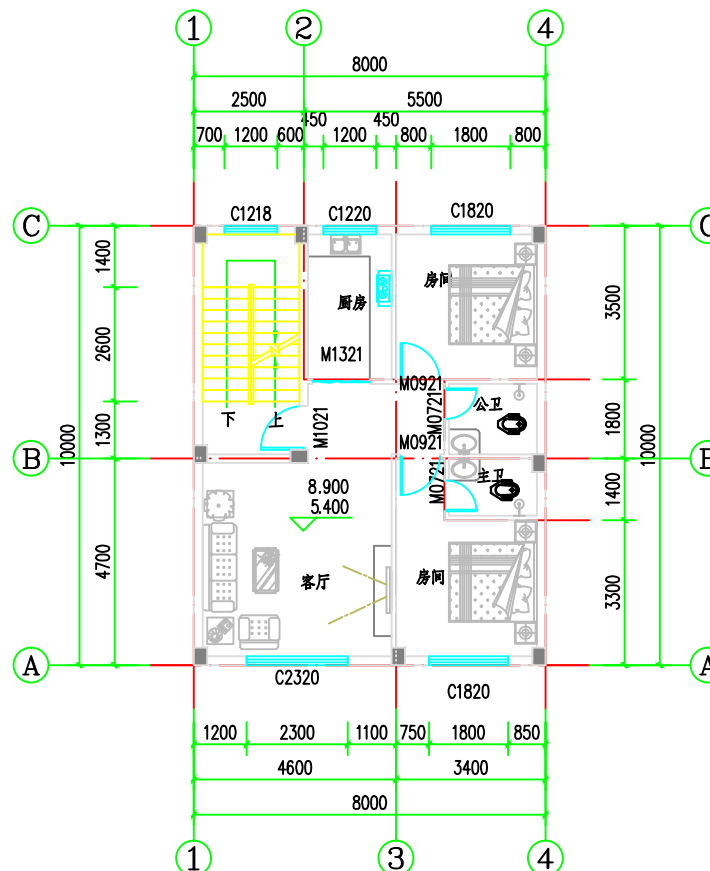

二-三层平面图 1:120

注: 本层建筑面积为: 80.00m²
本层计容面积为: 80.00m²