


屋面层平面图 1:120

注：本层建筑面积为：13.52m<sup>2</sup>  
本层计容面积为：0m<sup>2</sup>

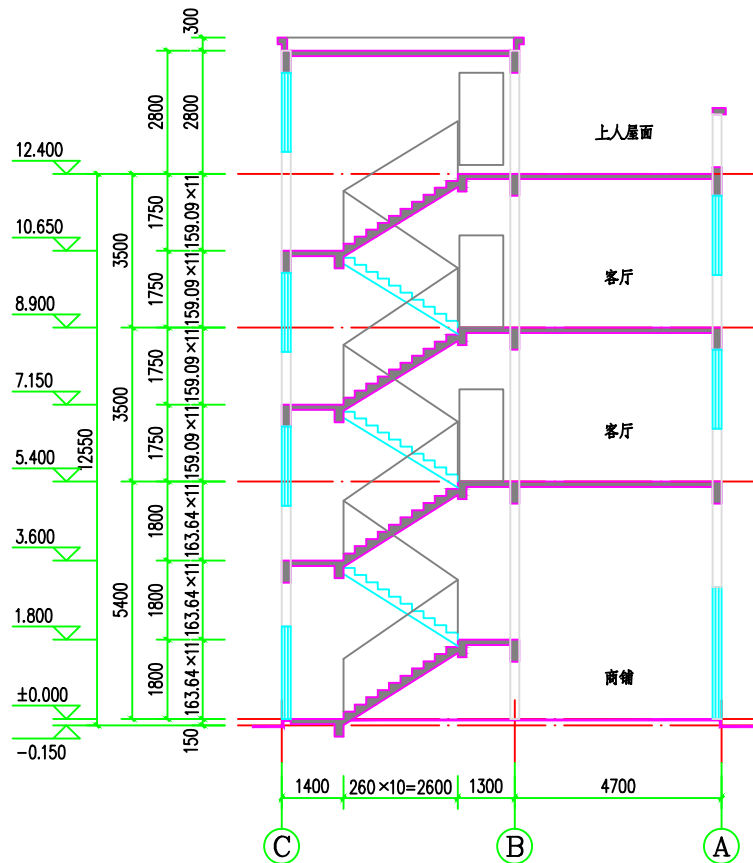

1-1剖面图 1:120

- 注：楼梯栏杆选用：11ZJ401  
靠墙扶手选用：11ZJ401  
楼梯扶手选用：11ZJ401  
楼梯起步选用：11ZJ401

扶手净高不应小于0.9m；楼梯水平段栏杆长度大于0.5m时，其扶手净高不应小于1.05m。楼梯栏杆垂直杆件间净空不应大于0.11m  
休息平台，窗户防护栏，栏杆垂直杆件间净空不应大于0.11m



广东广筑工程设计有限公司

Guangdong Guangzhu Engineering  
Design Co., Ltd.

证书 建筑工程设计甲级证书编号：  
A144058591

单位出图专用章 Stamp of Design Flat

注册执业专用章 Stamp of Registration

建设单位  
Client 张莉明

工程名称  
Project Name 张莉明住宅楼

子项名称  
Subitem Name  
图纸名称  
Drawing Title 屋面层平面图 1-1剖面图

工程号  
Project No. YD2025-025

项目负责人  
Project manager 刘静

审定  
Approved by 刘静

审核  
Verified by 李家辉

专业负责  
Profession manager 刘静

设计  
Designer 柯俊峰

校对  
Checked by 曾远强

专业  
Discipline 建筑 设计阶段  
Stage 报建图

版本编号  
Version No. A1.0 图号  
Drawing No. JS-04

比例  
Scale 1:100 日期  
Date 2025.09