

# 关于办理英德市英城茶园路金润花园F幢加装电梯工程的批前公示

我局收到英德市英城茶园路金润花园F幢加装电梯工程报建手续的申请，项目建设位置及具体指标如附图所示。经我局审查相关资料，英德市英城茶园路金润花园F幢加装电梯工程初步设计符合加装电梯的相关规范。现根据《广东省城乡规划条例》第二十九条的规定，决定从2025年12月12日至2025年12月21日对拟建设工程项目的相关事项进行现场公示以征求周边住户意见。

项目概况：电梯设计8层，占地5.5平方米，总建筑面积约79.0平方米。


公示地点：英德市英城茶园路金润花园F幢楼梯口及英德市人民政府网站

<http://www.yingde.gov.cn/zwgk/tzgg/index.html>

联系电话：0763-2201201

凡是对以上公示内容有意愿或建议的，可在公示之日起10天内向我局提出书面申述或书面建议。逾期未提出的，视为放弃上述权利，我局将按相关程序给予办理有关手续。



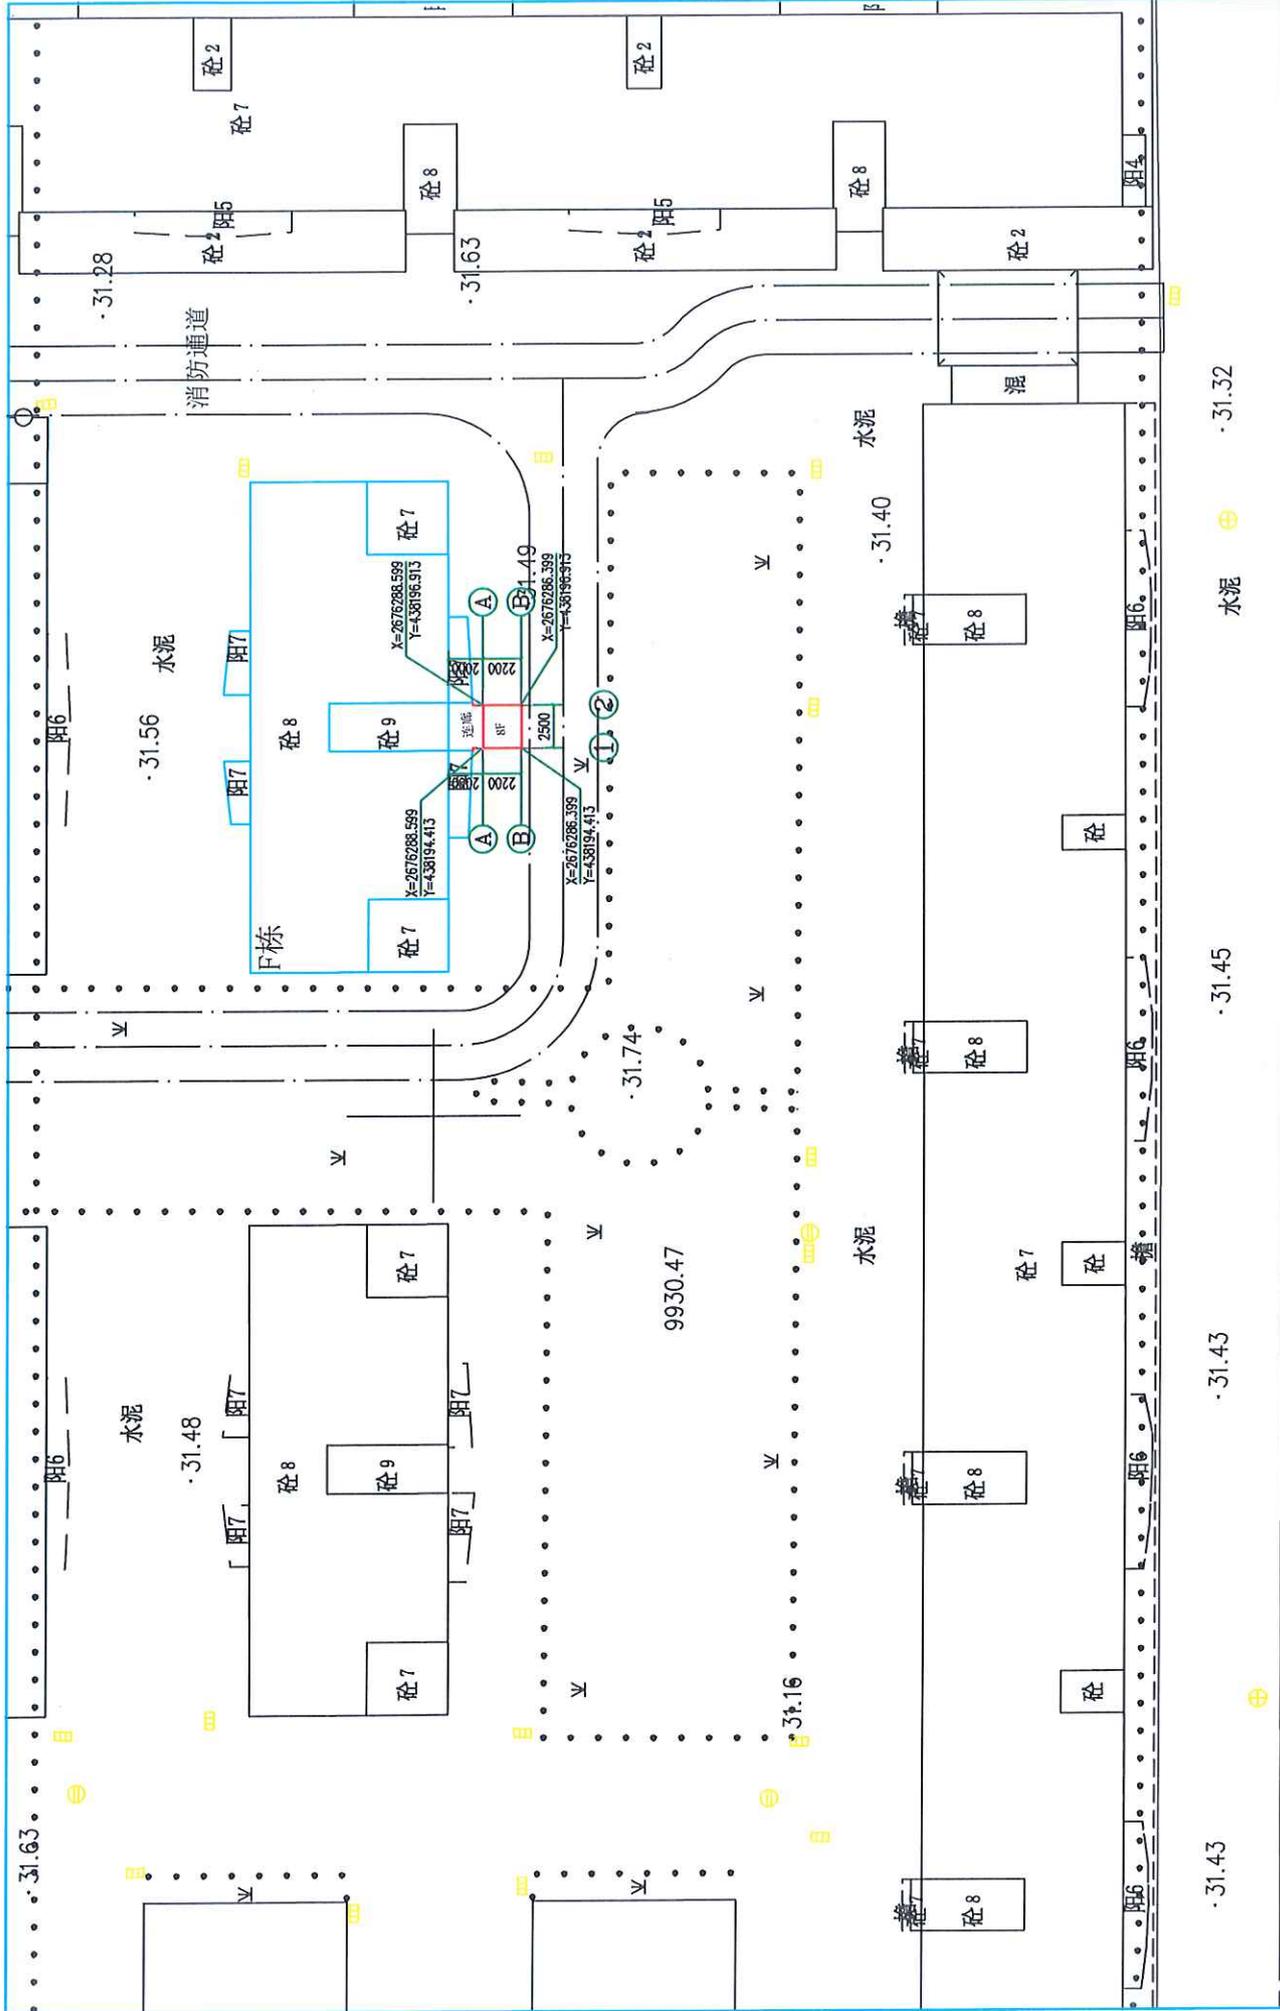


 <b>广东智铭设计有限公司</b> Guangdong Zhiming Design Co., Ltd.		建设单位 <b>金辉花园</b>	设计号 设计阶段 专业 图号 比例 日期
工程名称 <b>金辉花园体加康电气工程</b>		设计号 专业 图号 比例 日期	
项目负责人 项目经理 设计 校核 审核 专业负责人		图名: <b>总平面图</b>	
设计 校核 审核 专业负责人		日期 2025.10	


# 总平面图 1:250

备注:本工程坐标采用大地2000坐标。

建筑编号	建筑基底面积 (m <sup>2</sup> )	建筑占地面积 (m <sup>2</sup> )	建筑层数	建筑高度 (米)
拟建电塔	79.0	0	8	27.800
合计	79.0	0		

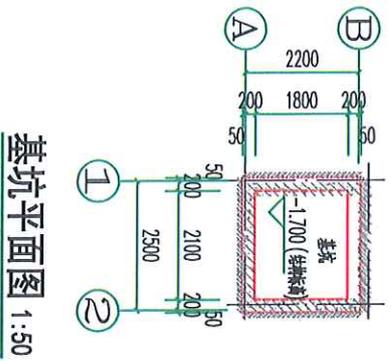


基坑平面图 1:50

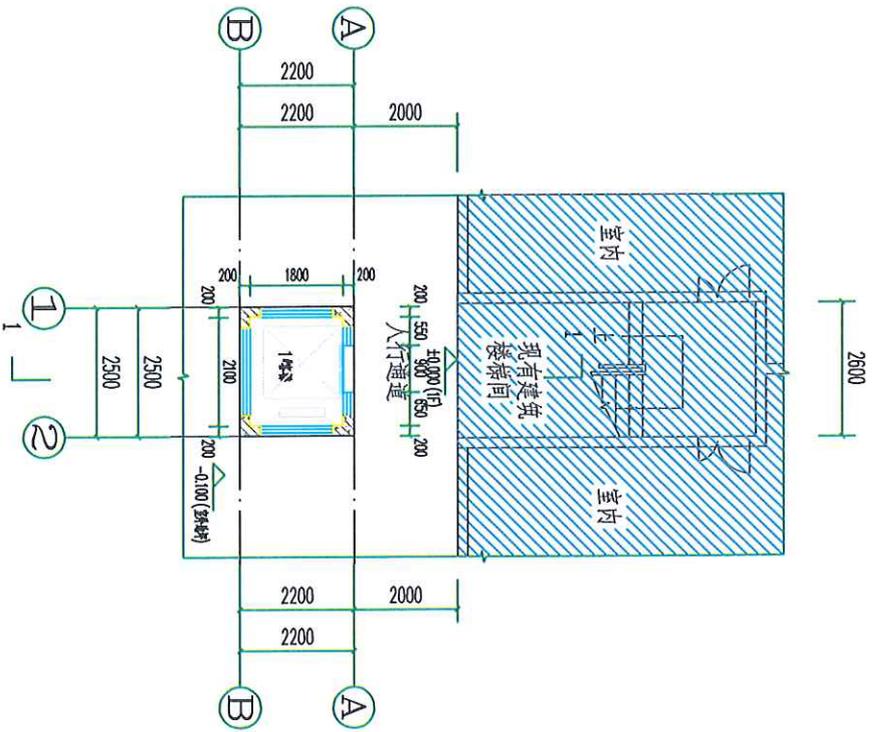

首层平面图 1:50

基底面积: 5.50m<sup>2</sup>  
 本层建筑面积: 5.50m<sup>2</sup>  
 总建筑面积: 79m<sup>2</sup>  
 注: 电梯载重为825KG  
 主要施工以电梯厂家深化图为准

 <b>广东智铭设计有限公司</b> Guangdong Zhiming Design Co., Ltd.		建设单位	金碧花园
审定	廖红	项目负责人	廖红
审核	廖红	项目负责人	廖红
专业负责人	廖红	设计	廖红
工程名称 金碧花园电梯工程		设计阶段	施工图设计
图名: 基坑平面图		专业	建筑
		图号	J5-03
		比例	1:50
		日期	2025.10
		版本	1

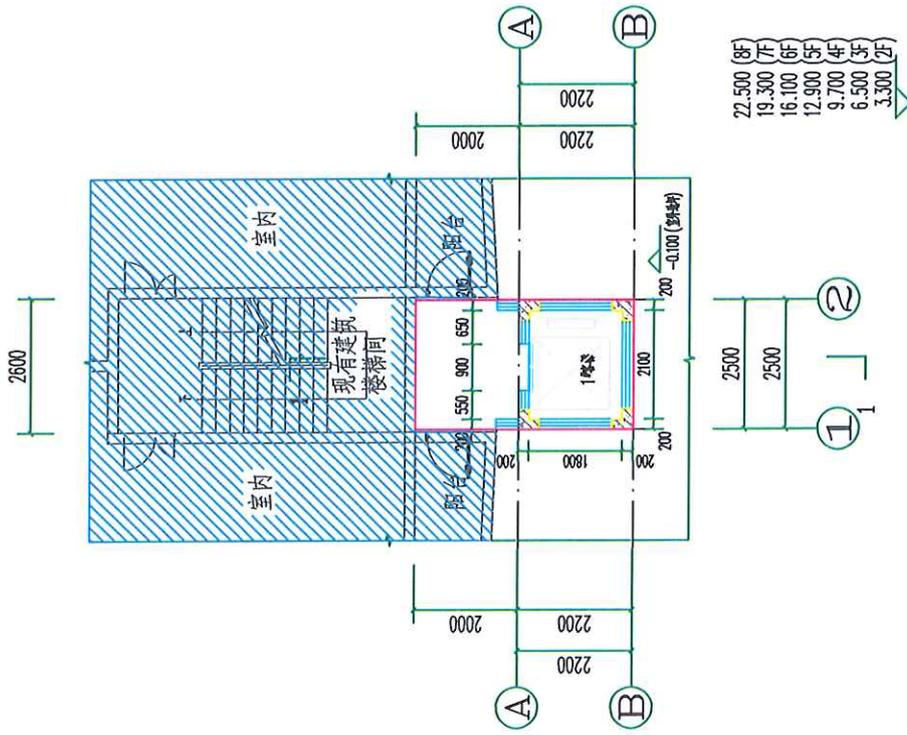


二至八层平面图 1:50

本层建筑面积: 10.50m<sup>2</sup>

楼层高度表(H):


楼层	层高	层高
不上人屋面	27.300	
八层	22.500	4.800
七层	19.300	3.200
六层	16.100	3.200
五层	12.900	3.200
四层	9.700	3.200
三层	6.500	3.200
二层	3.300	3.200
首层	0.000	3.300

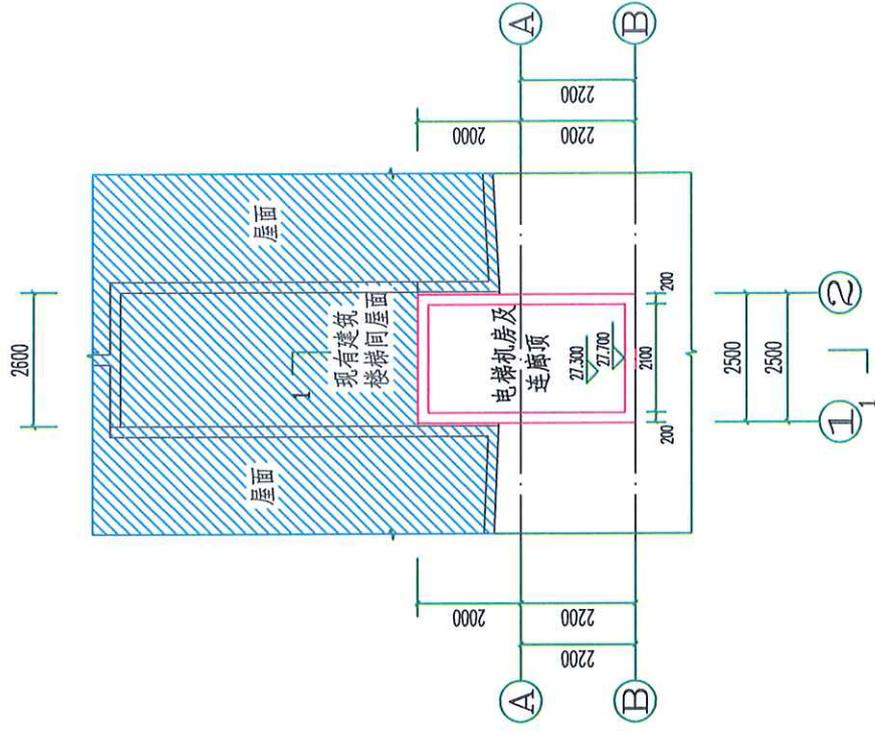

不上人屋面平面图 1:50

 <b>广东智铭设计有限公司</b> Guangdong Zhiming Design Co., Ltd.	建设单位	金源花园	设计号	
	工程名称	金源花园售楼部工程	设计阶段	施工图设计
项目负责人	蔡红	专业	建筑	专业
项目负责人	蔡红	图号	JS-04	图号
校核	蔡红	比例	1:50	版本
设计	蔡红	日期	2025.10	版本
专业负责人	蔡红	图名:	二至八层平面图 不上人屋面平面图	



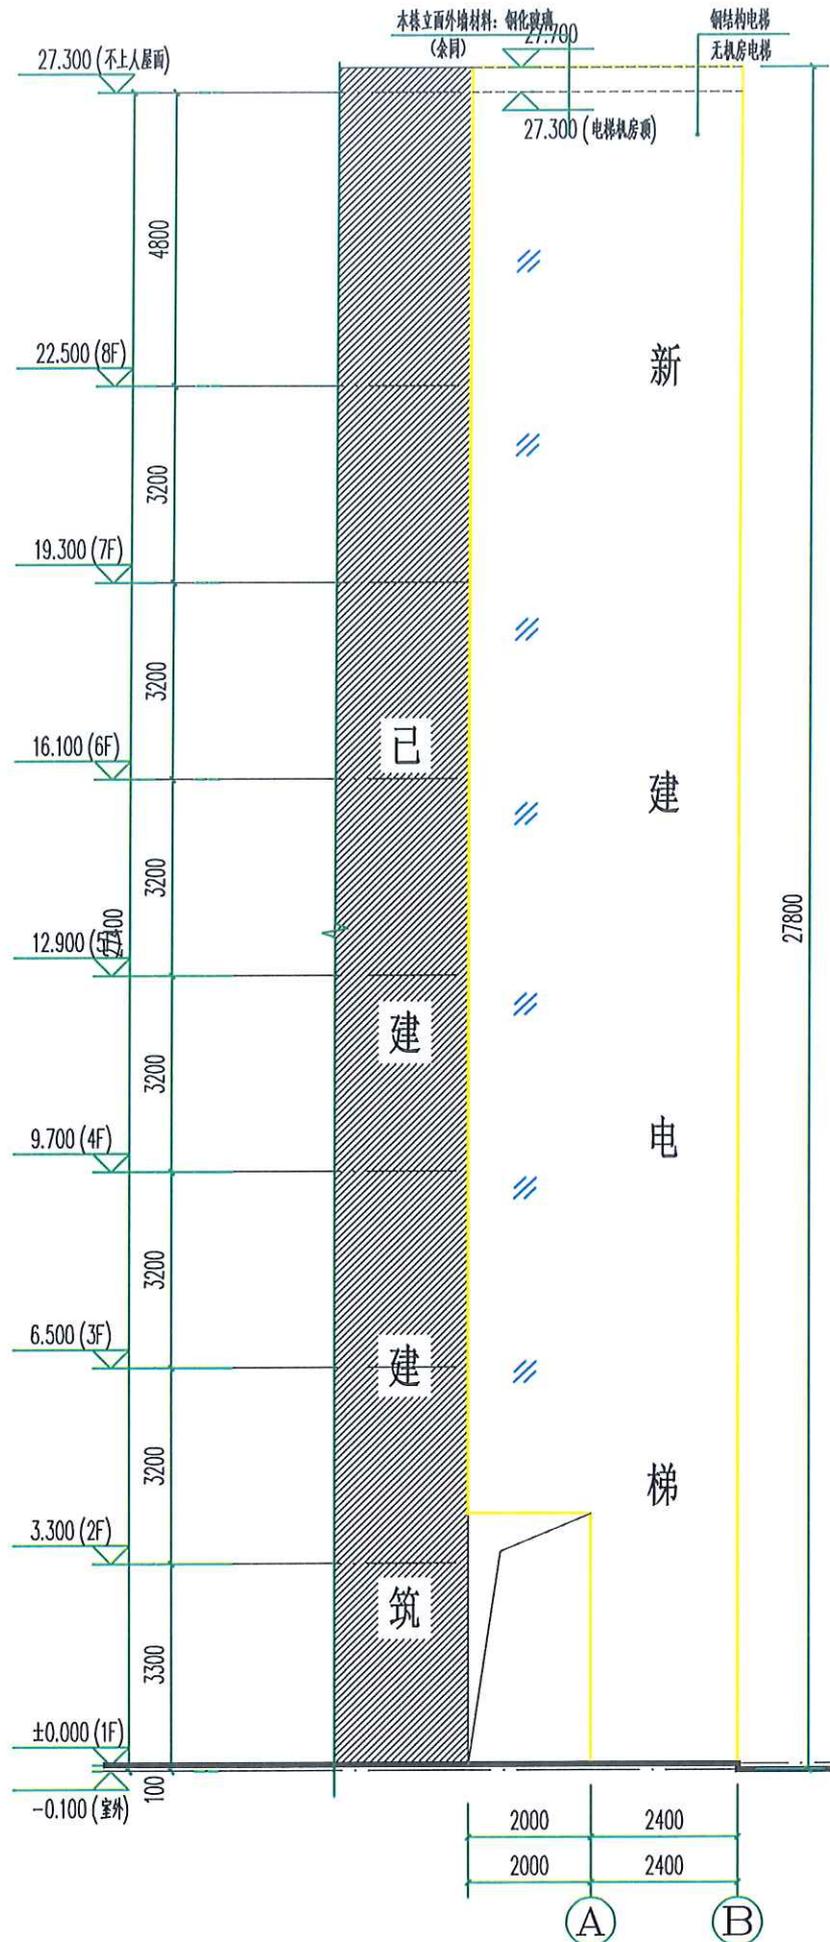

设计单位	广东智控设计有限公司
工程名称	广东省住房和城乡建设厅
专业	建筑
图号	1501-05
比例	1:50
日期	2023.10

①~②轴立面图 1:50

注：电梯载重为825KG