


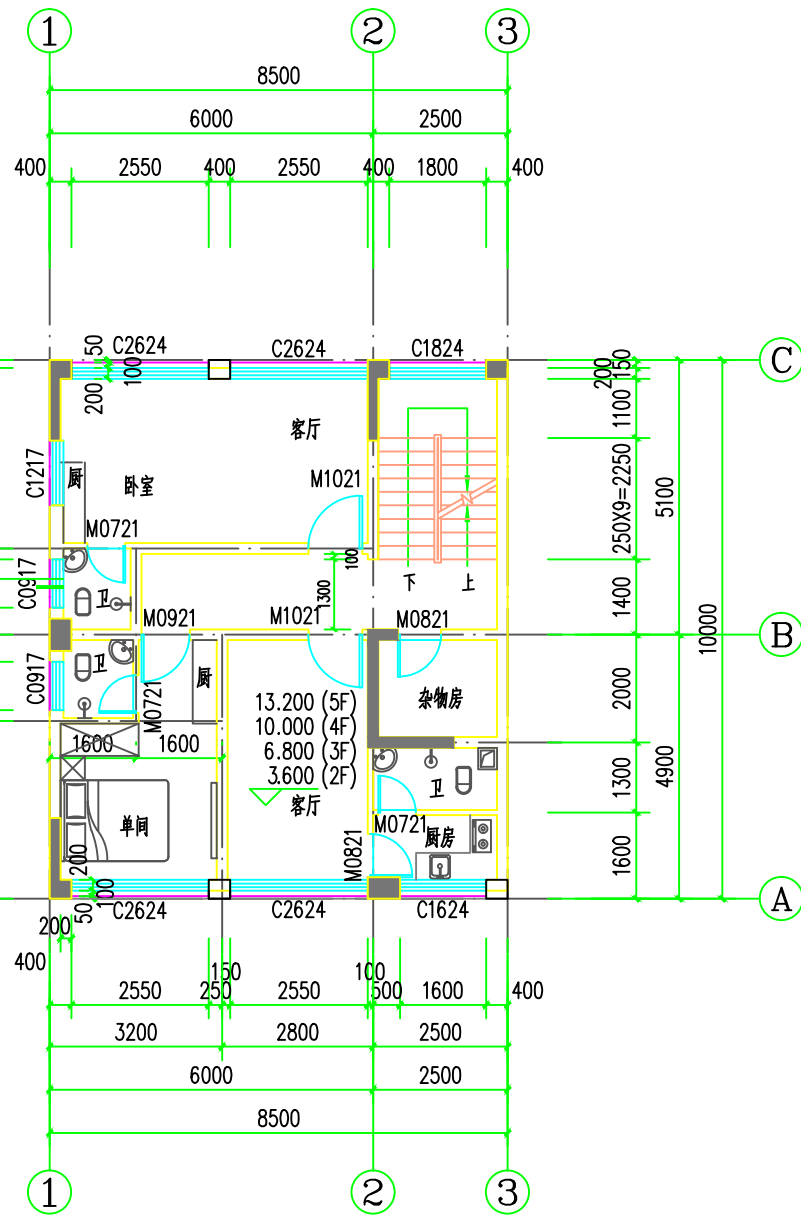
首层平面图 1:100

基底面积: 85.00m²
本层建筑面积: 85.00m²
本层计容面积: 85.00m²

本栋总建筑面积: 499.05m²
本栋总计容面积: 499.05m²

说明:

- 所有阳台标高均低于楼地面标高30mm,并向地漏方向找1%坡。厨房、卫生间楼地面均低于相邻楼面完成面20mm,(卫生间结构面下沉400mm)并向地漏方向找1%坡。
- 室内的门垛宽均为100mm或贴柱贴墙,如有不同,见图纸标注。
- 凡窗台高度低于900mm,均需做防护栏杆。
- 所有柱子截面尺寸详结施。
- 外墙、分户墙、及楼梯间分隔墙厚度均为200mm,内墙厚度为100mm。
- 户内厨房、卫生间内的设备及案台本图仅为示意,只预留出电线和上下水位置,由二次装修时定位及安装。卫生间与厨房器具定位均为二次装修定,卫生间排气扇安装预留孔350×400,顶在每层楼的梁底。
- 本工程按分体空调设计,图中“”为空调室外预留位置,施工时必须空调位附近留洞Φ80,D1洞孔均平梁底。



二至五层平面图 1:100

本层建筑面积: 82.81m²
本层计容面积: 82.81m²
二至五层建筑面积合计: 82.81*4=331.24m²
二至五层计容面积合计: 82.81*4=331.24m²

版权所有,不得复制或盗用。
ALL RIGHTS RESERVED, DON'T COPIED, REPRODUCED.



卓筑工程设计有限公司
Zhuozhu Engineering Design Co., Ltd.

证书编号: A261136258

- 建筑行业(建筑工程)乙级
- 市政行业(道路、给水、排水)专业乙级
- 公路行业(公路)专业丙级
- 风景园林工程设计专项乙级

单位出图专用章 Stamp of Design Flat

注册执业专用章 Stamp of Registration

建设单位 CLIENT

邝志东

项目名称 PROJECT

邝志东住宅楼

图纸名称 TITLE

首层平面图
二至五层平面图

审定 APPROVED BY	邢昌江	邢昌江
审核 EXAMINED BY	庄勇	庄勇
项目负责 PROJECT CHIEF	邢昌江	邢昌江
专业负责 SPECIALITY CHIEF	邢昌江	邢昌江
校对 CHECKED BY	庄勇	庄勇
设计 DESIGNED BY	李美慧	李美慧
制图 DRAWING BY	李美慧	李美慧

图号 DRAWING NO.	JS-03	
业务号 JOB NO.	GD26B017	
出图日期 DATE	2026.04	
专业 DISCIPLINE	建筑	设计阶段 STAGE
比例 SCALE	1:100	报建图
条形码、二维码 BARCODE, QR CODE		