
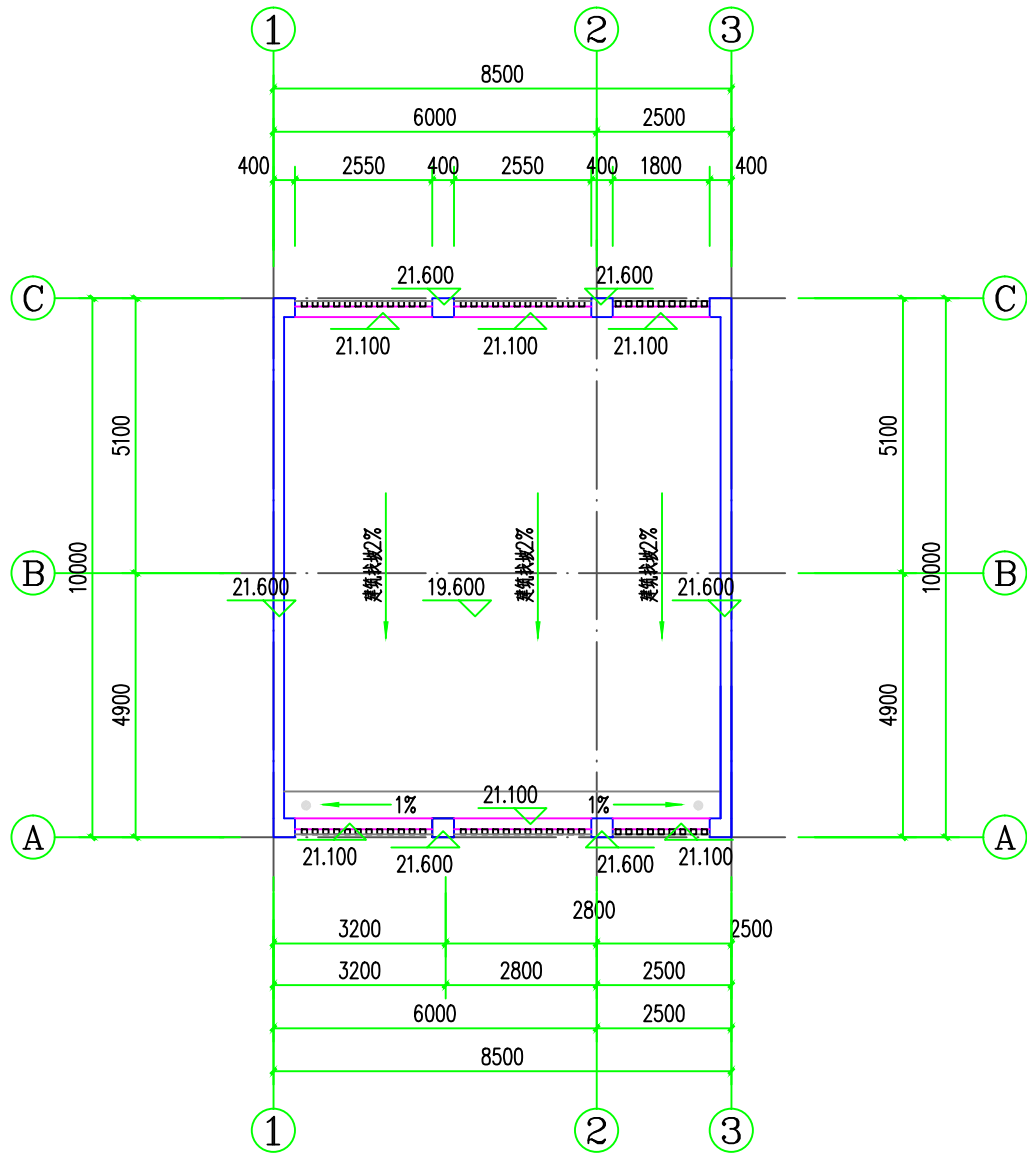


六层平面图 1:100

本层建筑面积: 82.81m<sup>2</sup>  
本层计容面积: 82.81m<sup>2</sup>

说明:

- 所有阳台标高均低于楼地面标高30mm,并向地漏方向找1%坡。厨房、卫生间楼地面均低于相邻楼面完成面20mm,(卫生间结构面下沉400mm)并向地漏方向找1%坡。
- 室内的门垛宽均为100mm或贴柱贴墙,如有不同,见图纸标注。
- 凡窗台高度低于900mm,均需做护窗栏杆。
- 所有柱子截面尺寸详结施。
- 外墙、分户墙、及楼梯间分隔墙厚度均为200mm,内墙厚度为100mm。
- 户内厨房、卫生间内的设备及案台本图仅为示意,只预留出电线和上下水位置,由二次装修时定位及安装。卫生间与厨房器具定位均为二次装修定,卫生间排气扇安装预留孔350×400,顶在每层楼的梁底。
- 本工程按分体空调设计,图中“”为空调室外预留位置,施工时必须按空调位附近留洞φ80,D1洞孔均平梁底。



屋顶层平面图 1:100

版权所有,不得复制或盗用。  
ALL RIGHTS RESERVED, DON'T COPIED, REPRODUCED.



卓筑工程设计有限公司  
Zhuozhu Engineering Design Co., Ltd.  
证书编号: A261136258  
■ 建筑行业(建筑工程)乙级  
■ 市政行业(道路、给水、排水)专业乙级  
■ 公路行业(公路)专业丙级  
■ 风景园林工程设计专项乙级

单位出图专用章 Stamp of Design Flat

注册执业专用章 Stamp of Registration

建设单位 CLIENT

邝志东

项目名称 PROJECT

邝志东住宅楼

图纸名称 TITLE

六层平面图  
屋顶层平面图

审 定 APPROVED BY	邢昌江	邢昌江
审 核 EXAMINED BY	庄 勇	庄 勇
项目负责 PROJECT CHIEF	邢昌江	邢昌江
专业负责 SPECIALTY CHIEF	邢昌江	邢昌江
校 对 CHECKED BY	庄 勇	庄 勇
设 计 DESIGNED BY	李美慧	李美慧
制 图 DRAWING BY	李美慧	李美慧

图号 DRAWING NO.	JS-04	
业务号 JOB NO.	GD26B017	
出图日期 DATE	2026.04	
专 业 DISCIPLINE	建筑	设计阶段 STAGE
比 例 SCALE	1:100	报建图 规格 SIZE
条形码、二维码 BARCODE, QR CODE		