
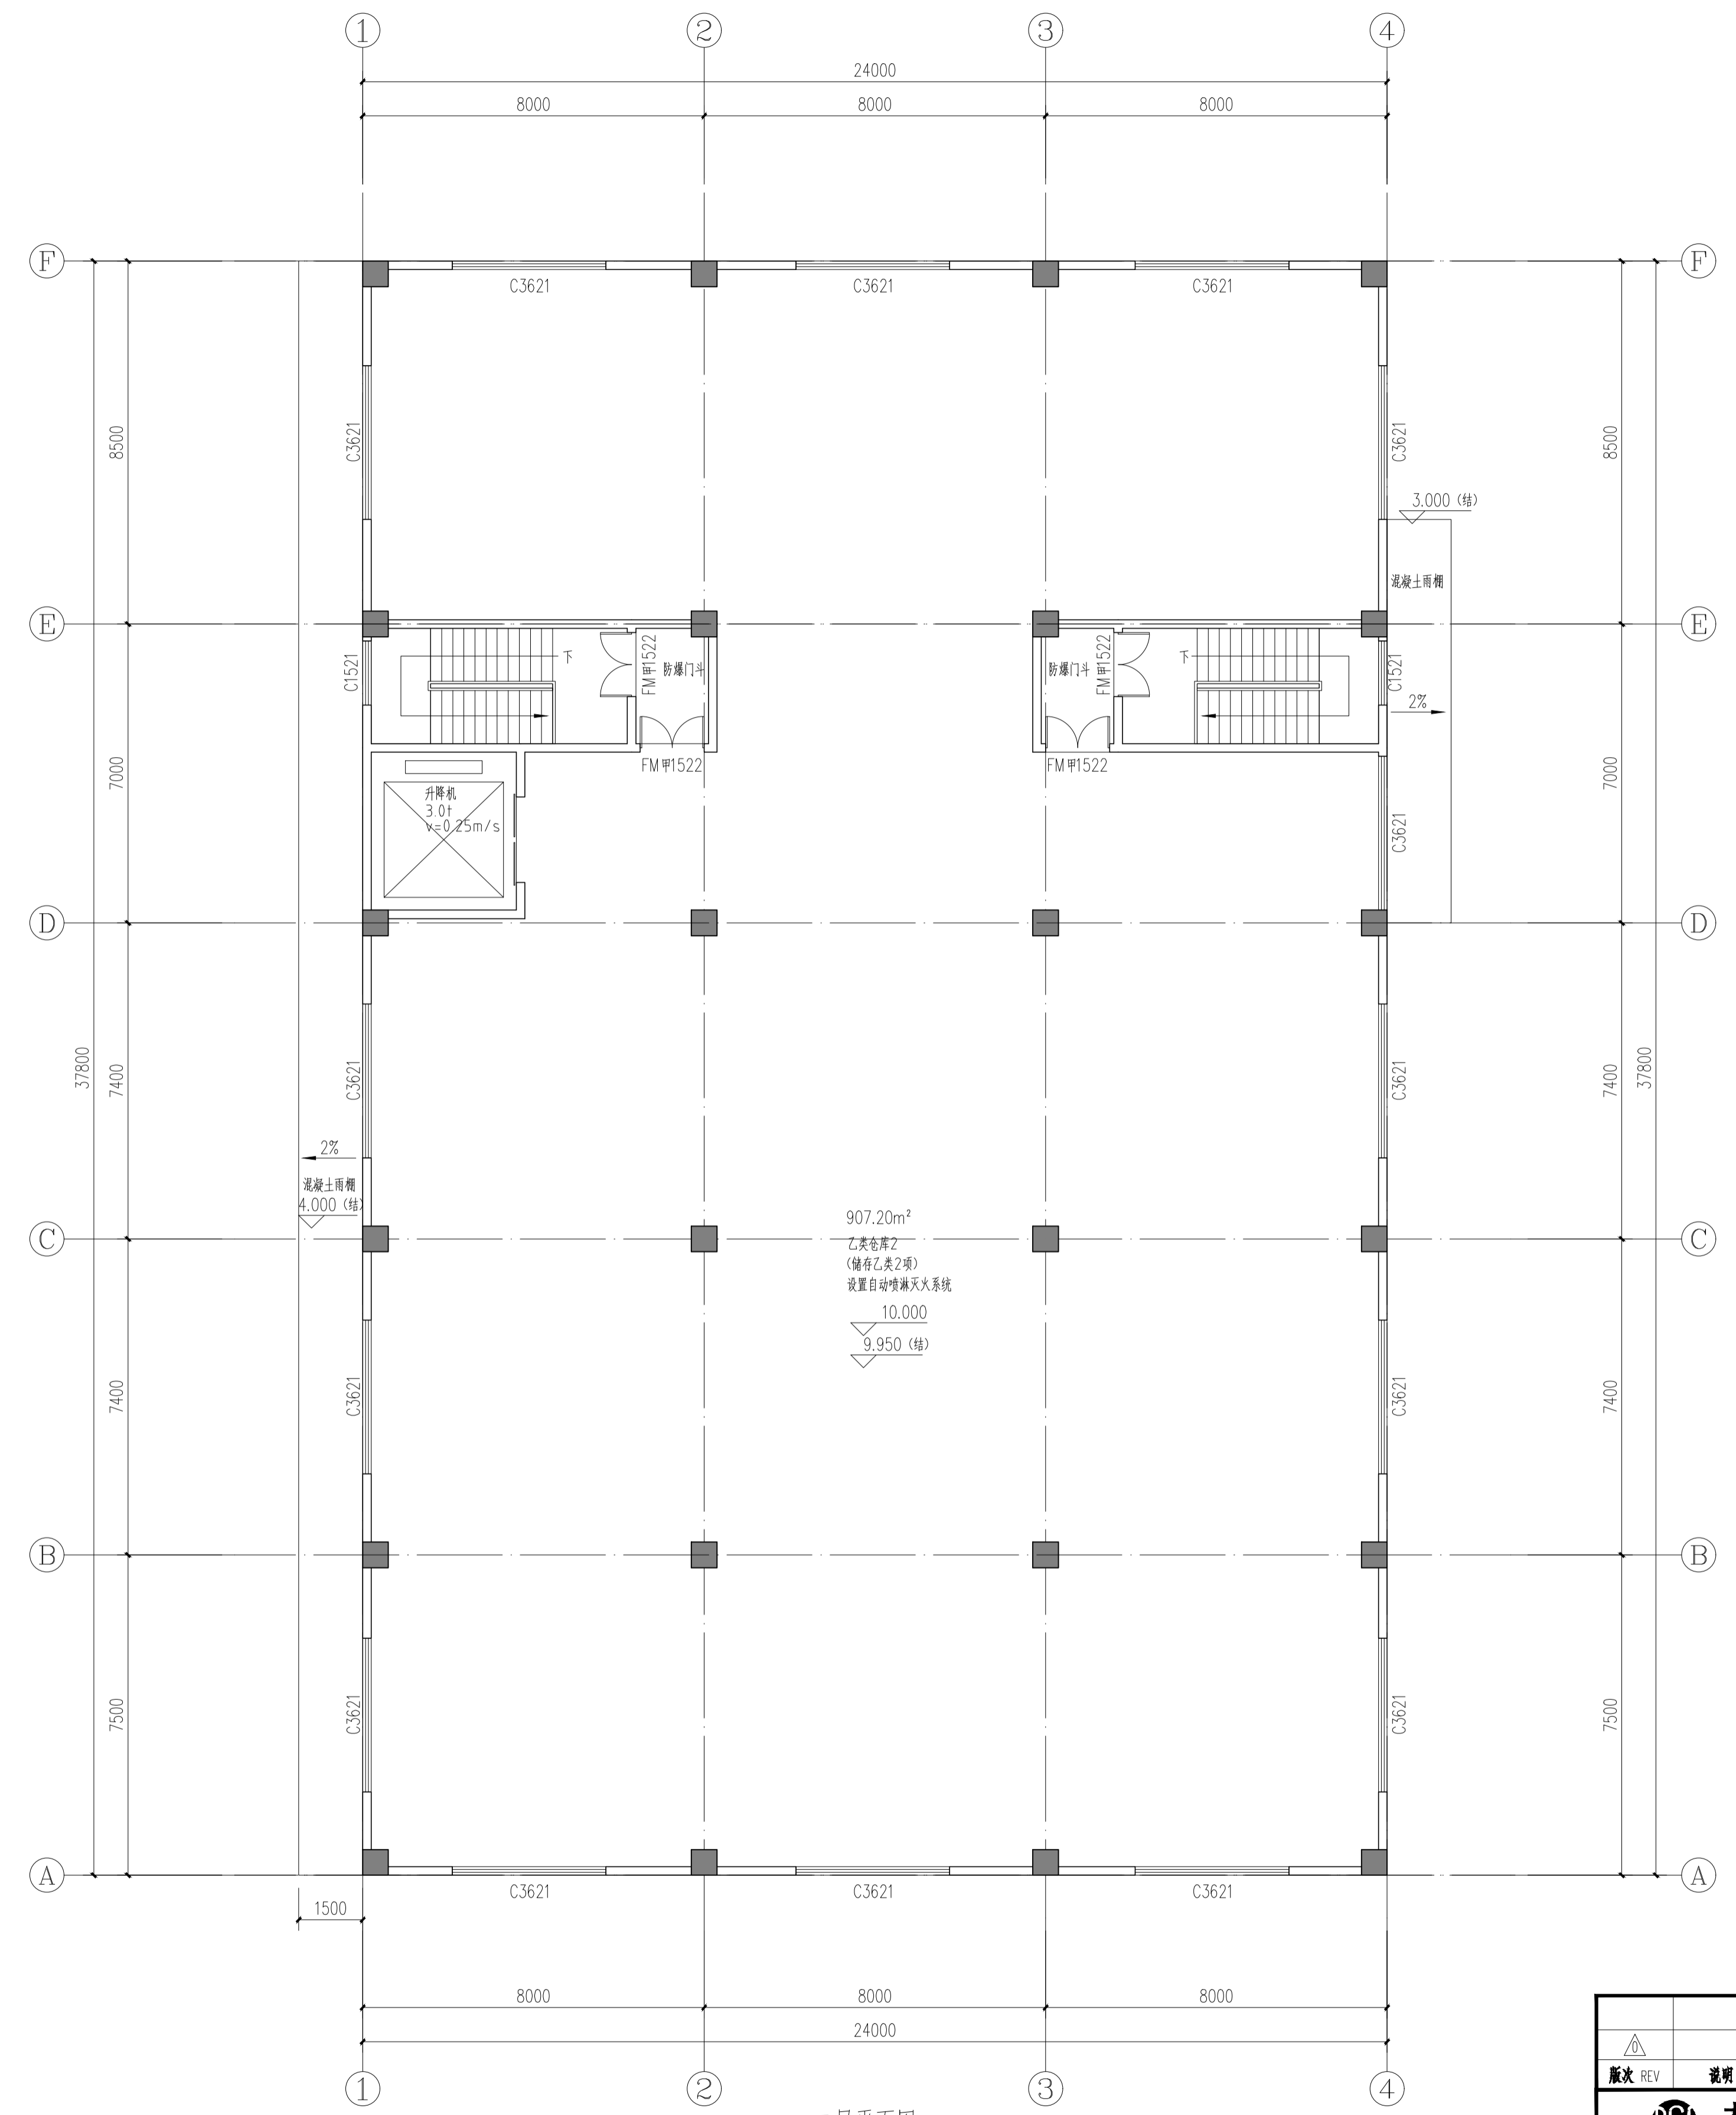


首层平面图 1:100

占地面积: 907.2m²
 总建筑面积: 1814.4m²
 总占地面积: 2267.7m²
 本层占地面积: 907.2m²
 本层计容面积: 1360.8m²

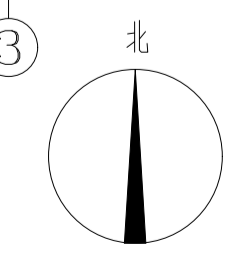

二层平面图 1:100

本层建筑面积: 907.2m²
 本层计容面积: 907.2m²


设计	陈永恒	日期	2026.01
审核	陈永恒	日期	2026.01
批准	陈永恒	日期	2026.01
设计	陈永恒	日期	2026.01
审核	陈永恒	日期	2026.01
批准	陈永恒	日期	2026.01
大连石化设计院有限公司
 Dalian Chemical Design Institute Co., Ltd.


工程名称: PROJECT
 工程号: DCDI-GD-250160
 图号: J01

比例: 1:100
 第 1 套 共 1 套
 图例: 1:100
 图例: 1:100

本文件版权归大连石化设计院有限公司所有。未经本公司书面许可，不得以任何形式复制或传播给第三方。
 This drawing or document cannot be duplicated or disclosed to any third party in any form without prior written permission of Dalian Chemical Design Institute Co., Ltd.

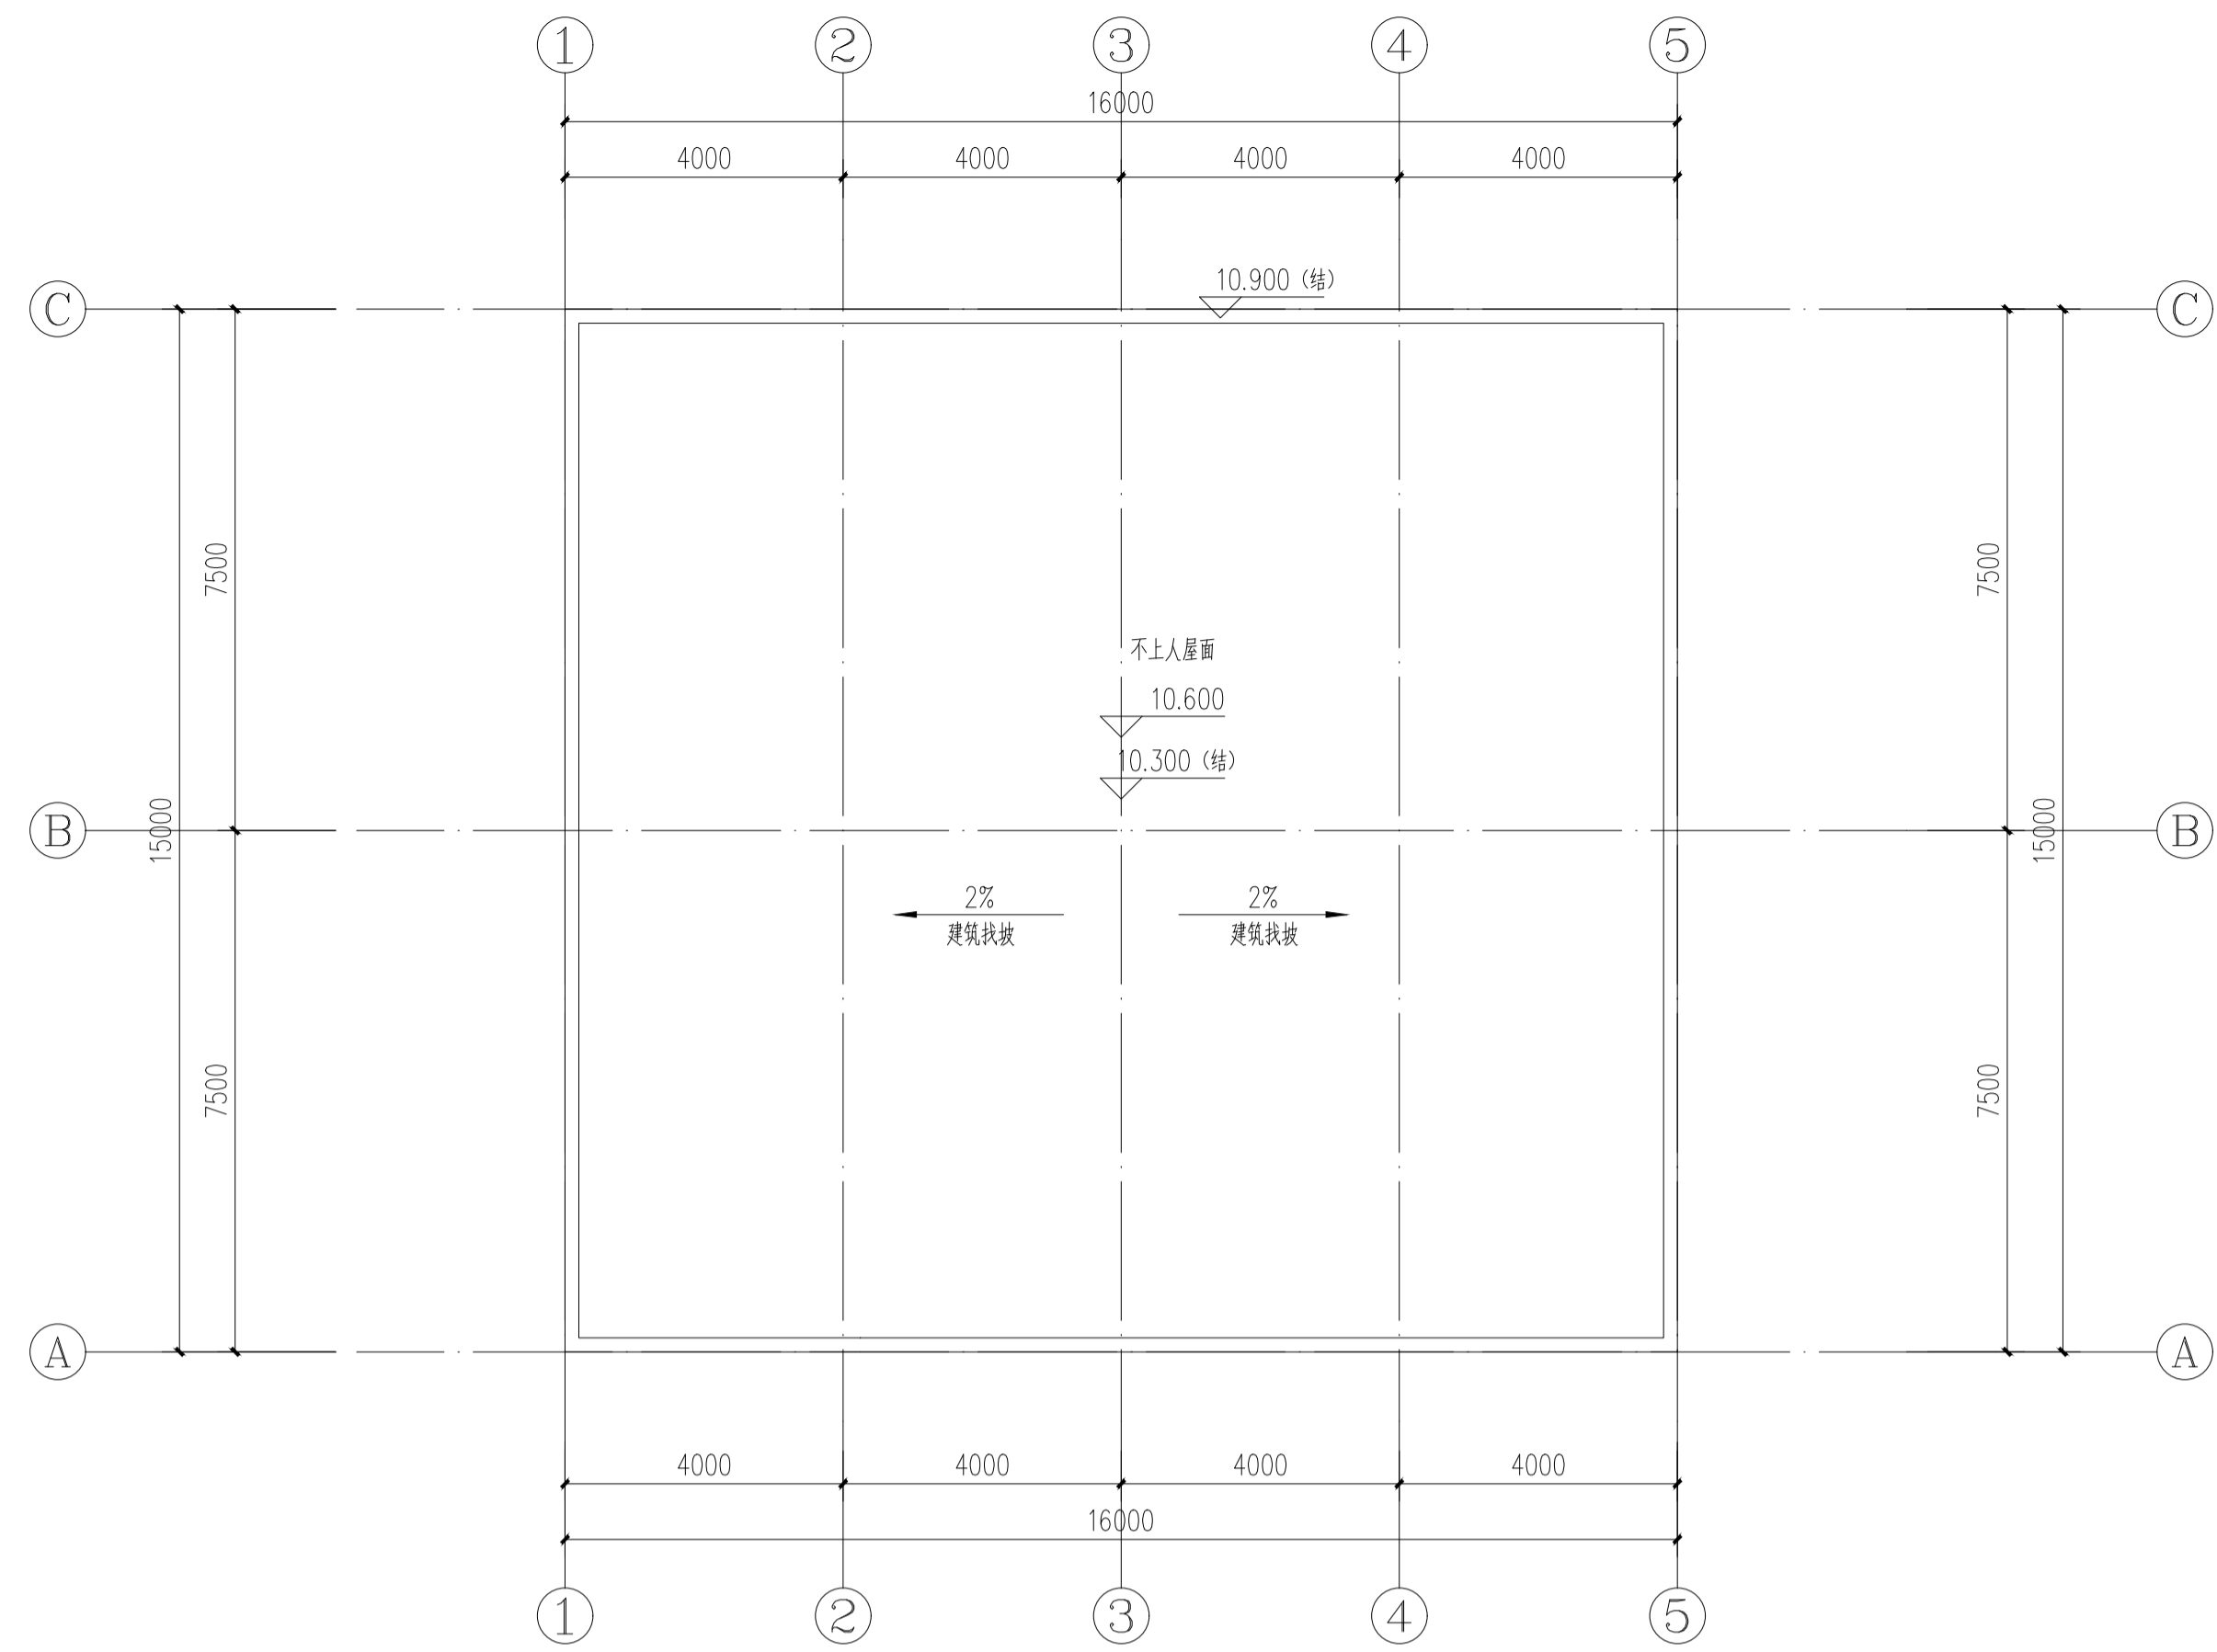


屋顶层平面图 1:100

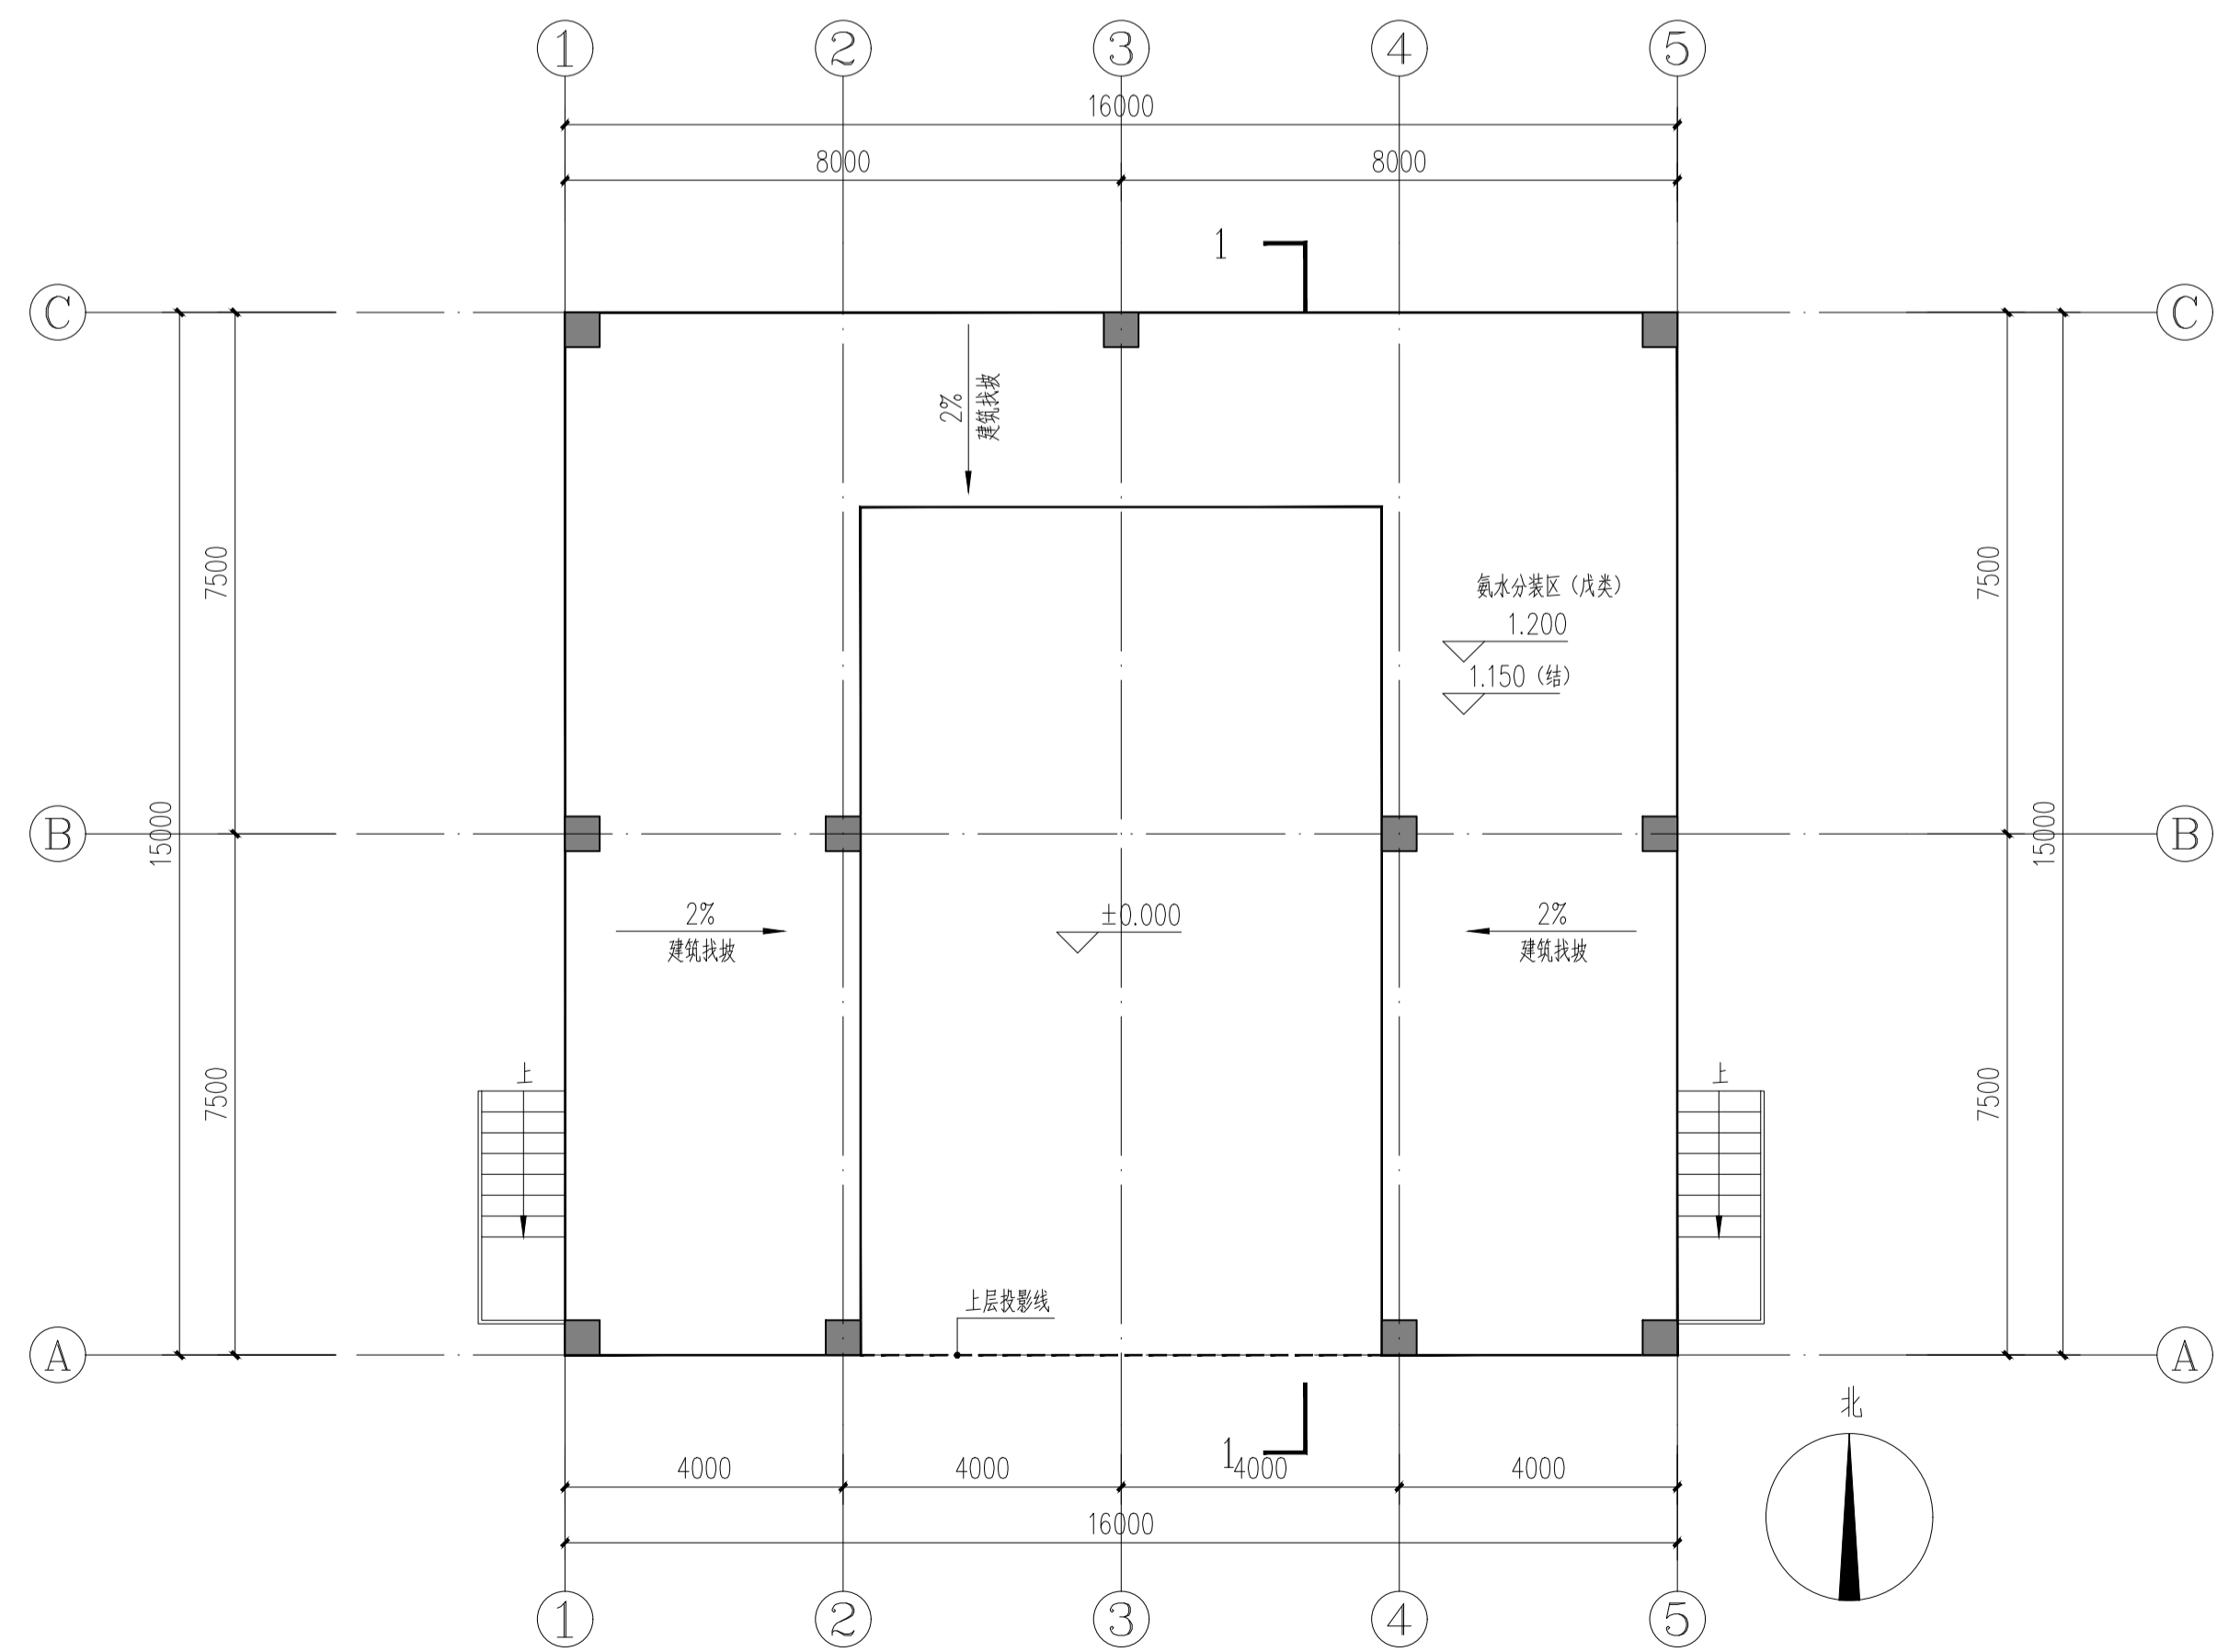


首层平面图 1:100

占地面积: 24.0m²
 总建筑面积: 24.0m²
 设计容积率: 24.0m²

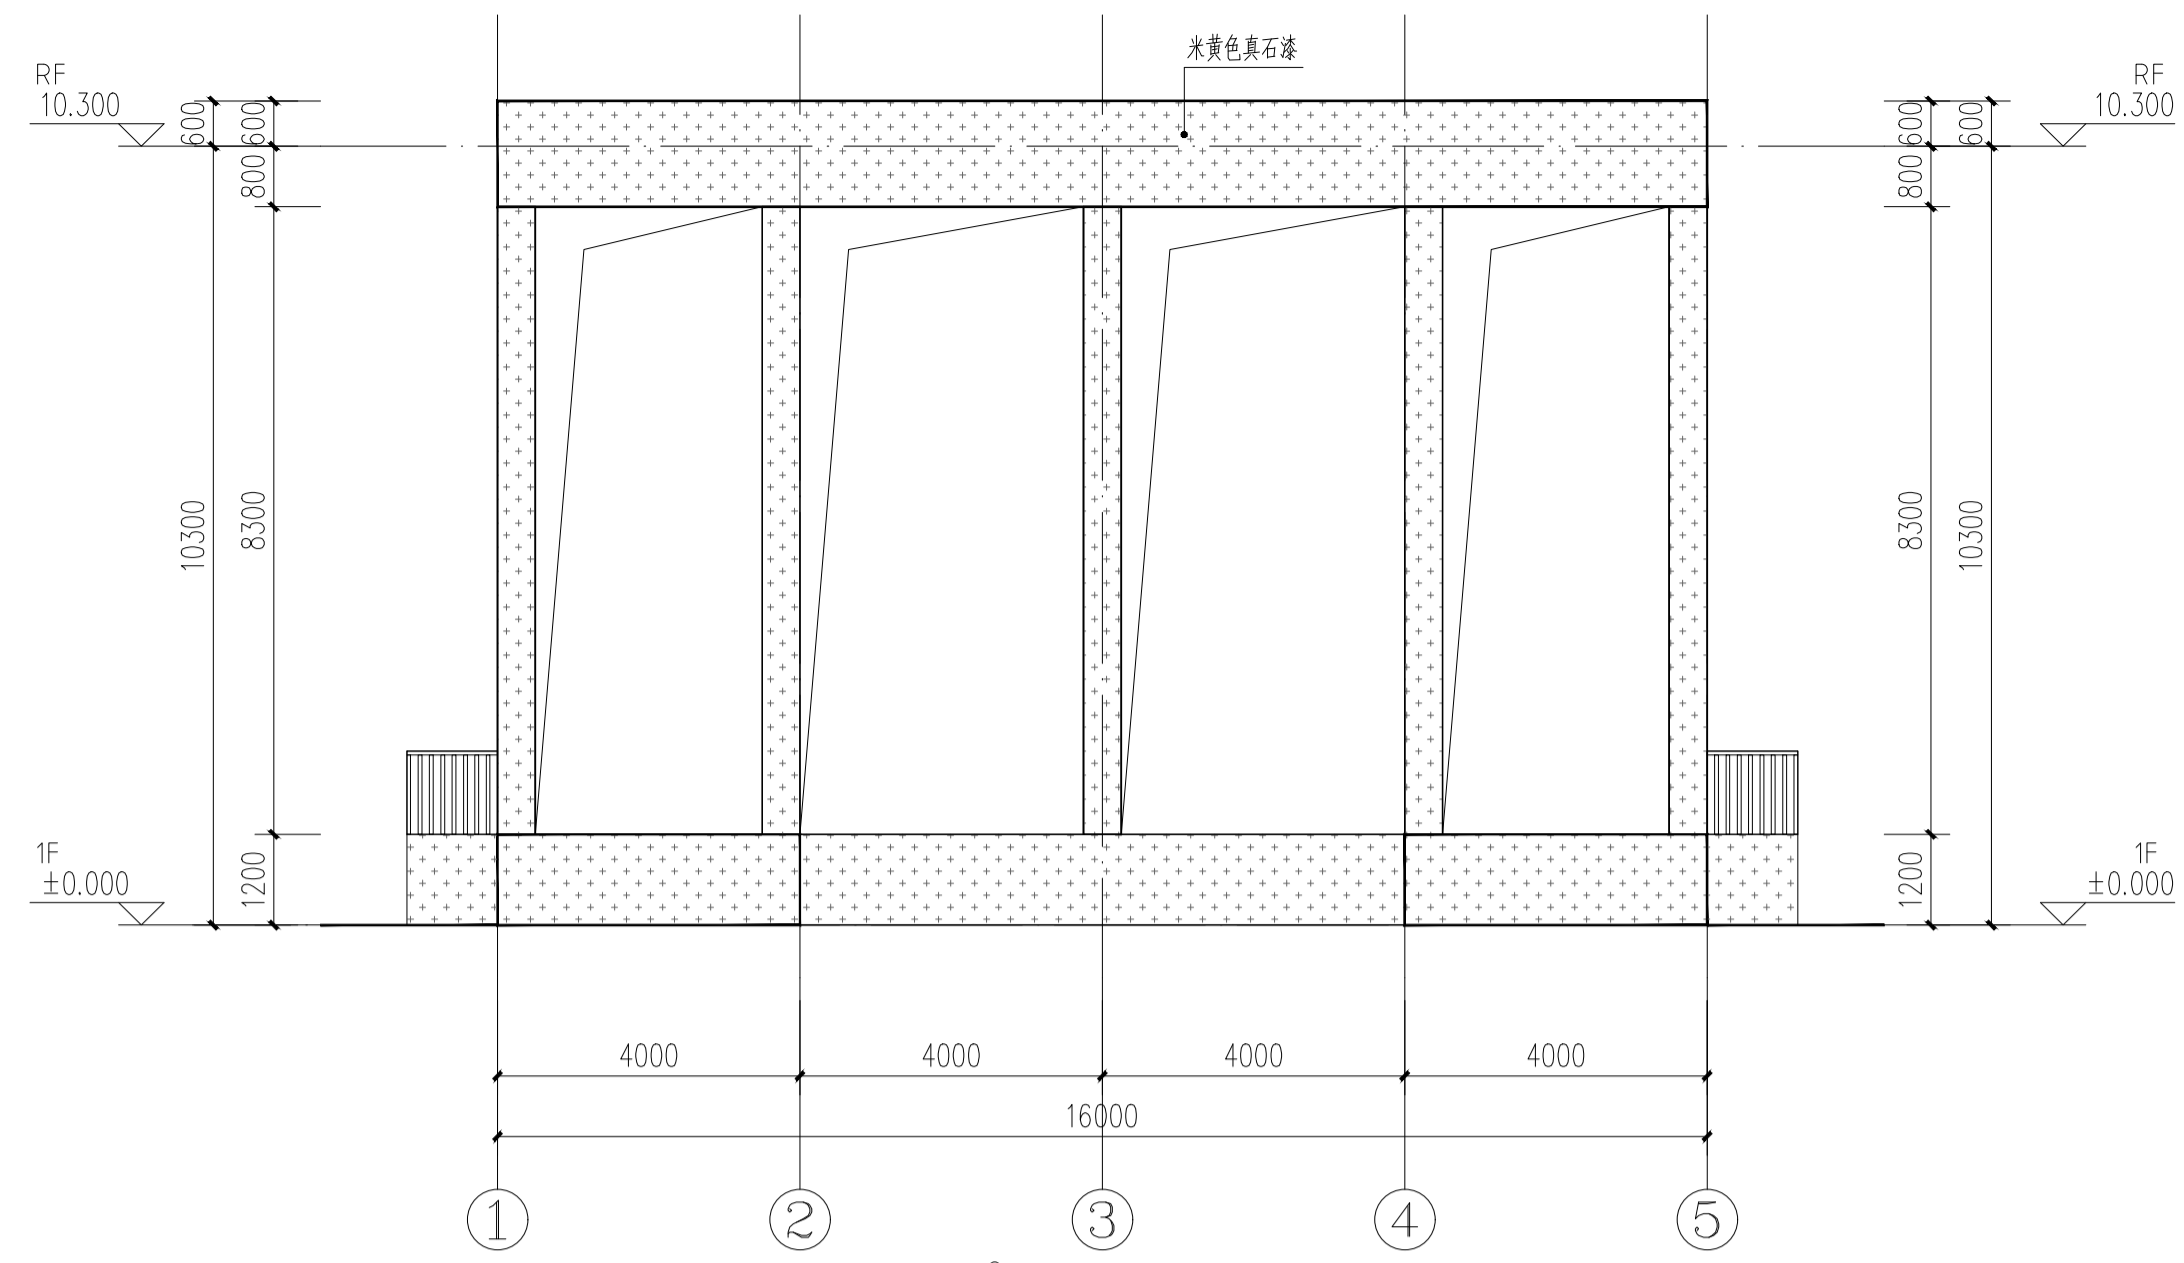


1轴~5轴立面图 1:100

注: ⑤轴~①轴立面图为镜像关系

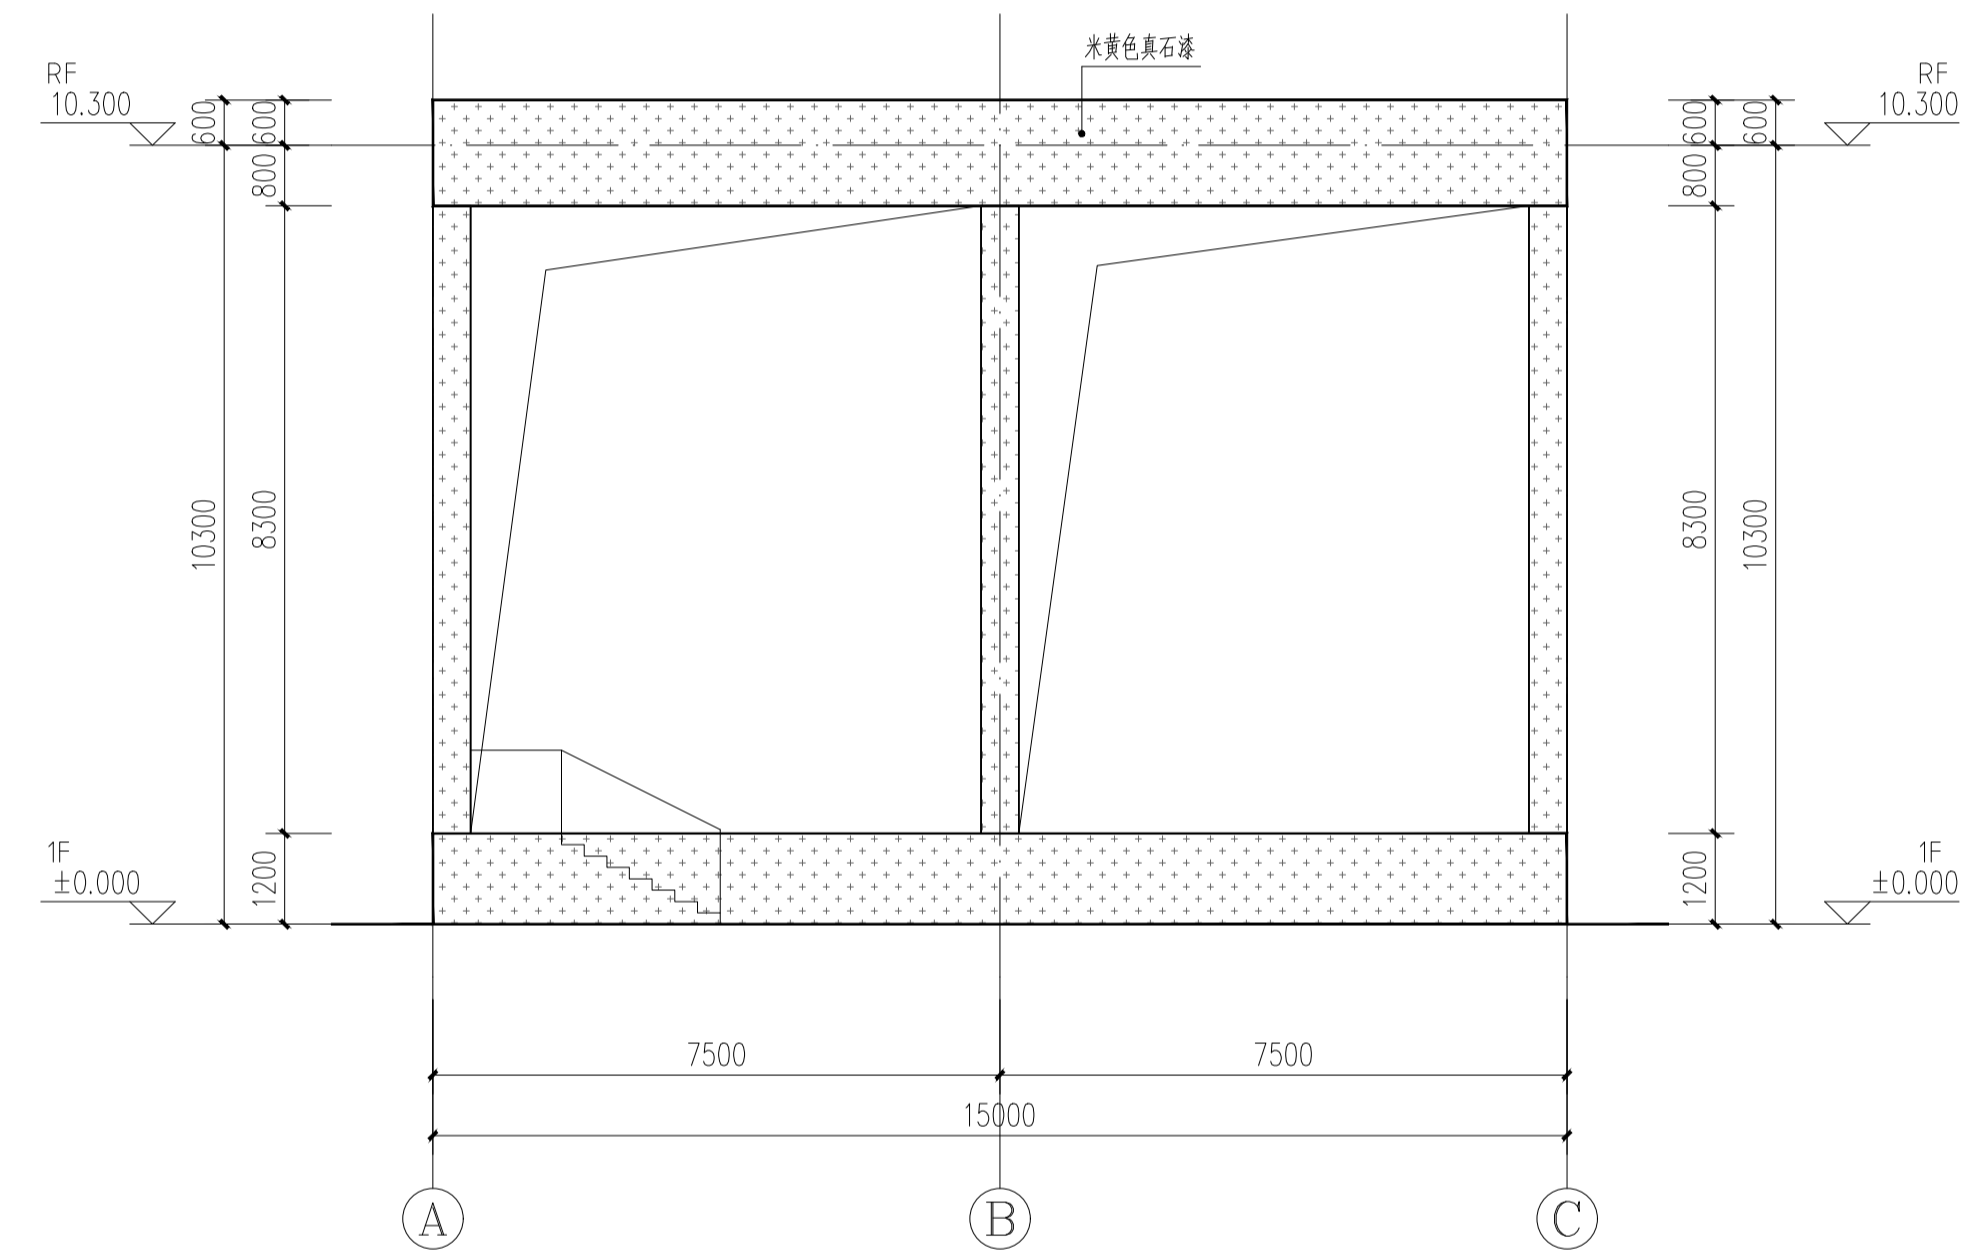

A轴~C轴立面图 1:100

注: ①轴~③轴立面图为镜像关系

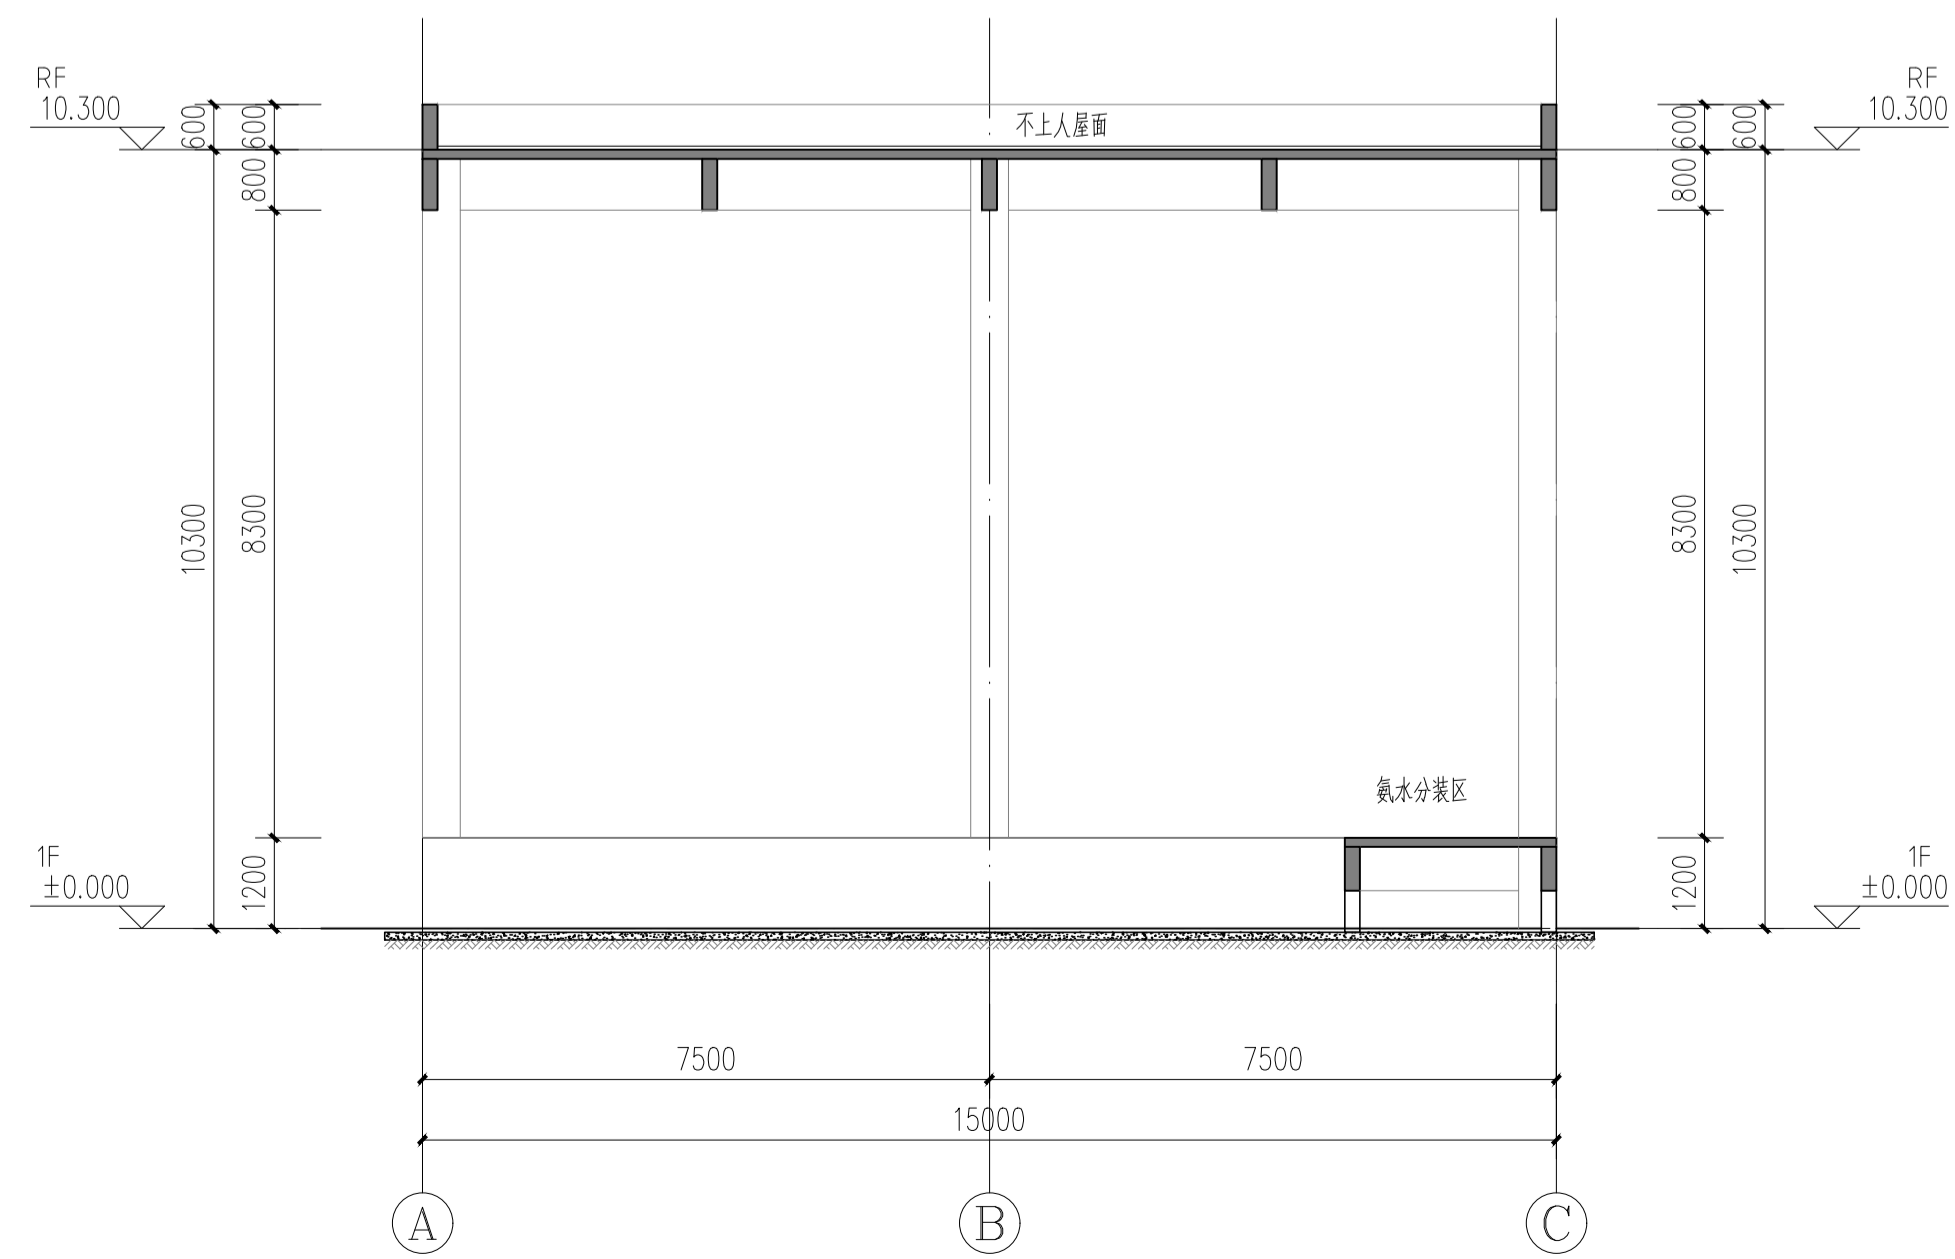

1-1剖面图 1:100

版次	REV	说明	DESIGN	CHECK	APPROVE	DATE
						陈永恒 陈永恒 2026.01
						陈永恒 陈永恒 2026.01
<p>大连化工设计院有限公司 Dalian Chemical Design Institute Co., Ltd.</p> <p>建设单位 OWNER: 大连石化工程有限公司 工程名称 PROJECT: 10000吨/年1,4-丁二醇装置技改工程 装置名称 SECTION: 氨水分装区 设计阶段 STAGE: 施工图 工程号 PROJ. NO.: DCDI-GD-250160 图号 DWG. NO.: J01</p>						
设计	DESIGN	姓名 NAME: 吕高宇	签字 SIGN:	日期 DATE: 2026.01	氨水分装区平面图	
校核	CHECK	姓名 NAME: 吕高宇	签字 SIGN:	日期 DATE: 2026.01		
审核	APPROVE	姓名 NAME: 陈永恒	签字 SIGN:	日期 DATE: 2026.01		
审定	APPROVE	姓名 NAME: 陈永恒	签字 SIGN:	日期 DATE: 2026.01		
专业 SPECIALITY: 建筑 ARCHITECTURE 比例 SCALE: 1:100 第 1 套 SHEET NO.: 共 1 套 TOTAL SHEETS: 1 版次 REV. 0 本文件版权归大连化工设计院有限公司所有, 未经本公司书面许可, 不得以任何形式复制或泄露给第三方。 This drawing or document cannot be duplicated or disclosed to any third party in any form without prior written permission of Dalian Chemical Design Institute Co., Ltd.						