

首层平面图 1:200

设计单位  
DESIGN  
INSTITUTE

**广州博厦建筑设计研究院有限公司**  
GUANGZHOU BOXIA ARCHITECTURAL DESIGN  
INSTITUTE CO., LTD.

证书  
CERTIFICATE  
注册编号: A144000001  
证书类别: 建筑工程设计乙级  
证书编号: A24007028  
证书有效期: 自颁发之日起有效  
证书编号: 粤建发[2014]40285

建设单位  
Client  
奕德欧姆智能机械有限公司  
二期车间一

子项名称  
Sub-Project  
二期车间一

工程编号  
Project No.  
WJ-01

审定  
Approved by  
王加伟

审核  
Verified by  
蔡文智

项目负责人  
Project manager  
王加伟

专业负责人  
Professional  
蔡文智

校对  
Checked by  
李善林

设计  
Designer  
张竣 张竣

图纸名称  
Drawing Title  
首层平面图

专业  
Discipline  
建筑

阶段  
Stage  
报建

层次  
Version No.  
01

图号  
Sheet No.  
BJ-04


比例  
Scale  
1:50

日期  
Date  
2026.05

注册执业专用章 | Stamp of Registration

单位盖章 | Stamp of design unit

此图纸必须本项目取得所在地建设管理部门  
审批许可方可施工

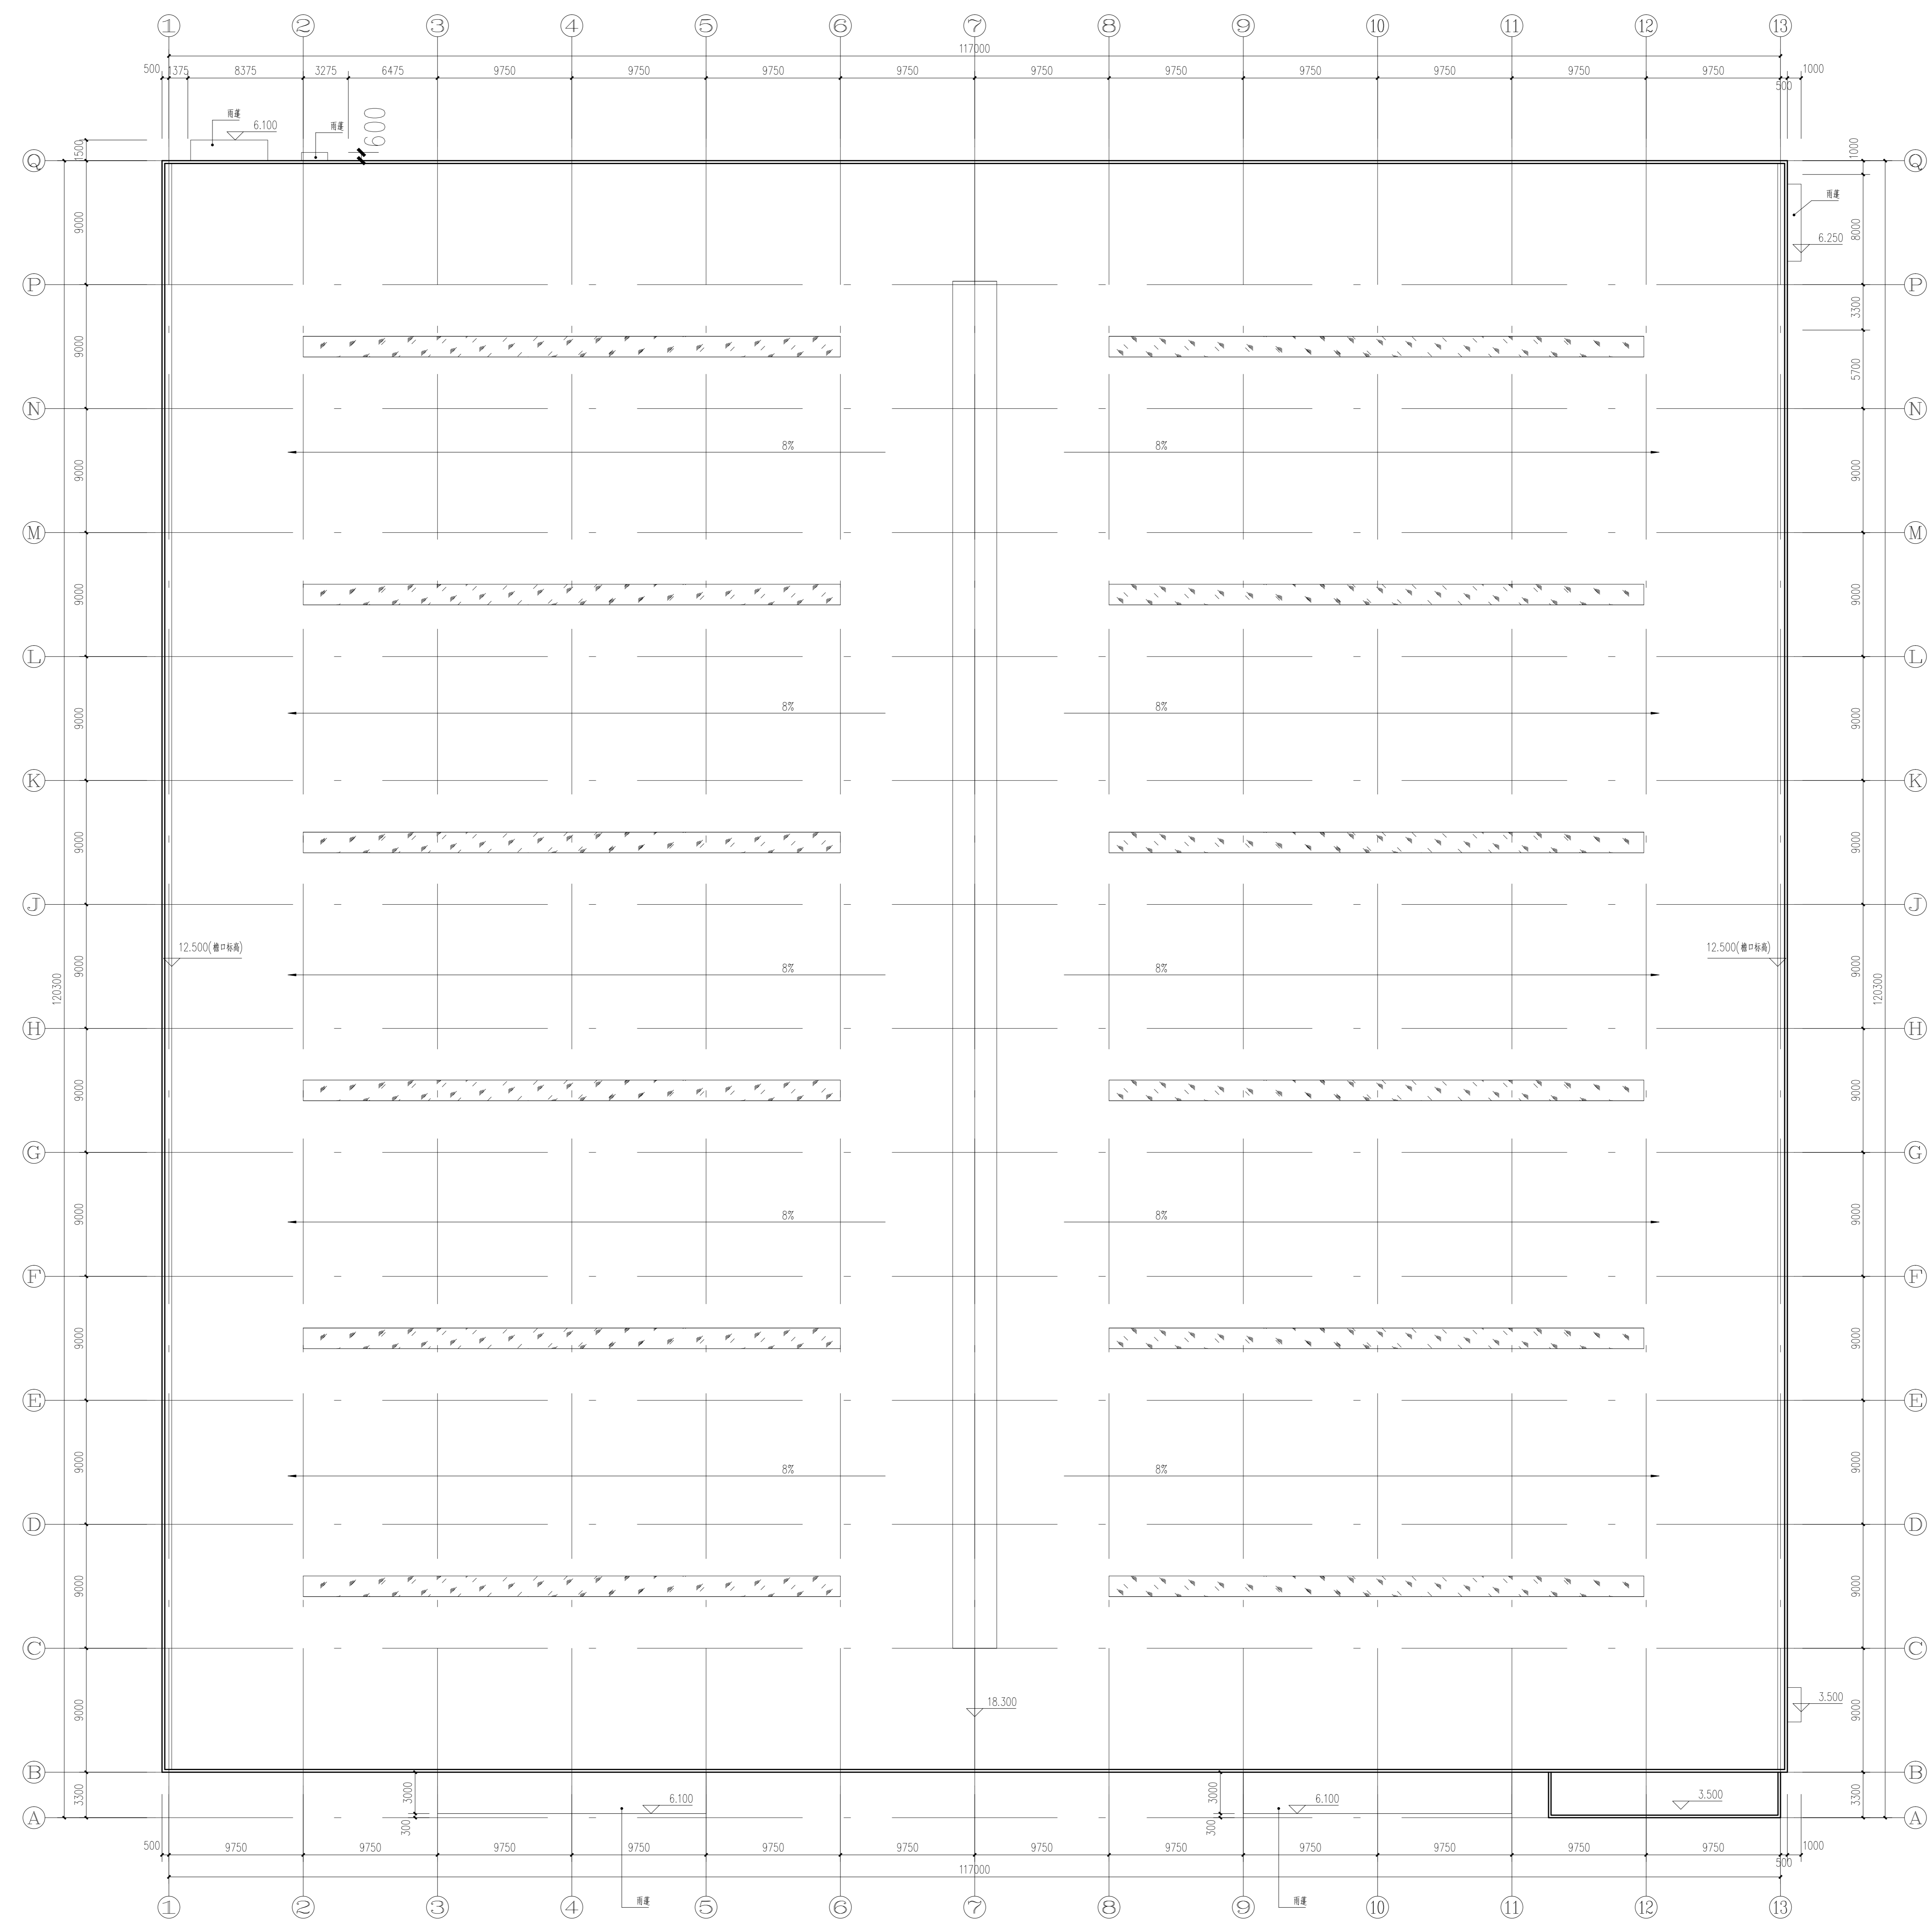

天面平面图 1:200

Project Name	Project No.	Project Date
Project Location	Project Status	Project Manager
Project Description	Project Budget	Project Team
Project Approval	Project Review	Project Sign-off

设计单位  
DESIGN  
INSTITUTE

**广州博厦建筑设计研究院有限公司**  
GUANGZHOU BOXIA ARCHITECTURAL DESIGN  
INSTITUTE CO., LTD.

证书  
CERTIFICATE  
证书编号: A144000001  
土木、建筑、规划、人防工程设计与乙级、  
城乡规划编制资质证书、  
证书编号: 苏建装字第2140285

建设单位  
Client:  
奕德欧姆智能机械有限公司  
Project Name  
二期车间一

工程编号 Project No.	子项目编号 Sub-Project No.
审定 Approved by 王加伟	王加伟
审核 Verified by 蔡文智	蔡文智
项目负责人 Project manager 王加伟	王加伟
专业负责人 Professional 蔡文智	蔡文智
校对 Checked by 李善林	李善林
设计 Designer 张竣	张竣


图纸名称  
Drawing Title  
首层平面图

专业 Discipline 建筑	阶段 Stage 报建
层次 Version No. 01	图号 Sheet No. BJ-05
比例 Scale 1:50	日期 Date 2026.05


注册执业号/注册号 | Reg. of Registration

单位公章专用章 | Stamp of design unit


此图纸必须本项目取得所在地建设管理部门  
审批许可方可施工

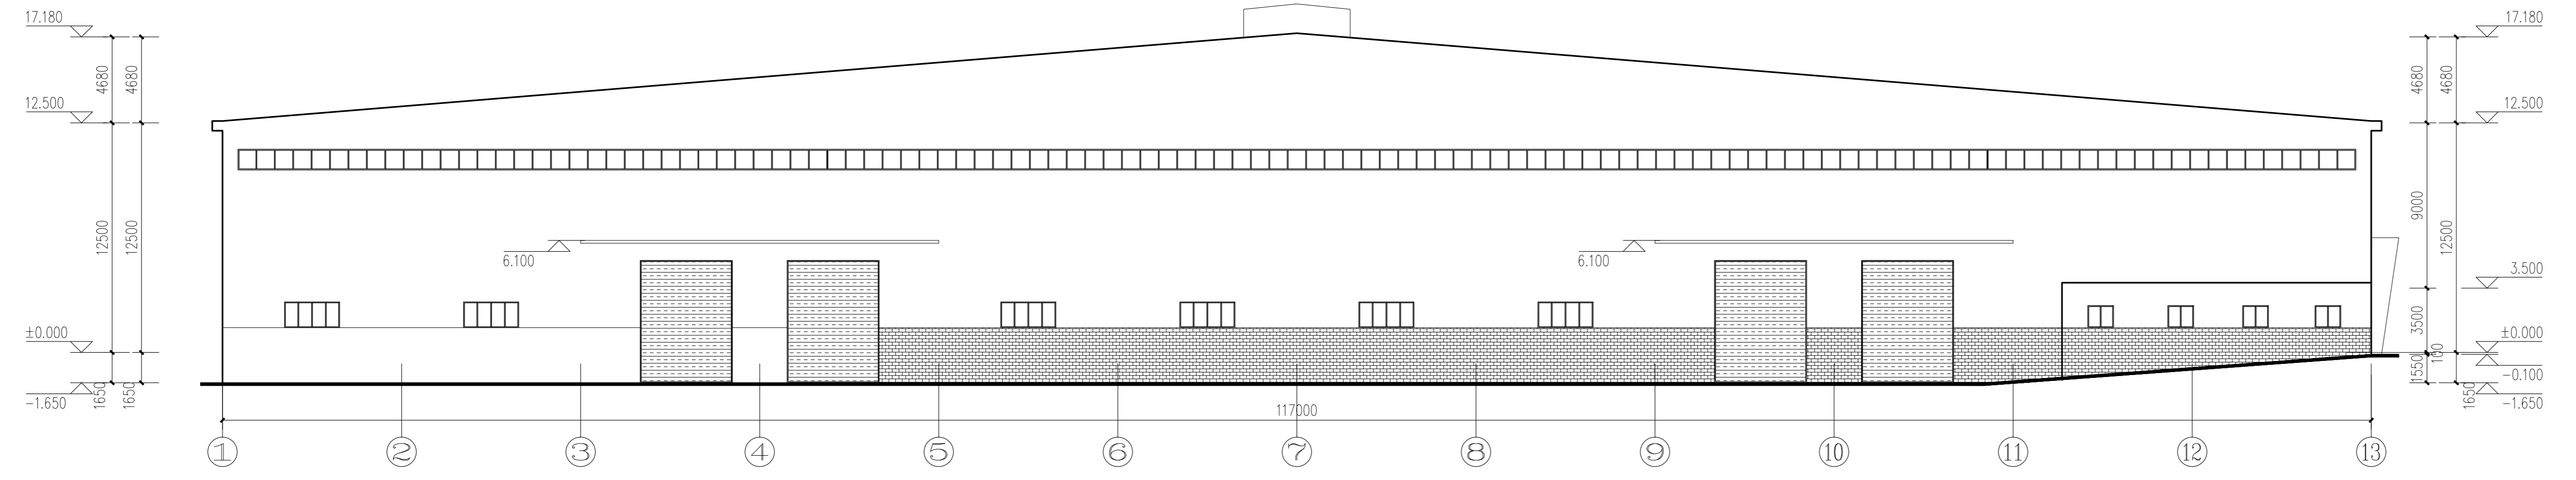


①~⑬轴立面图 1:200

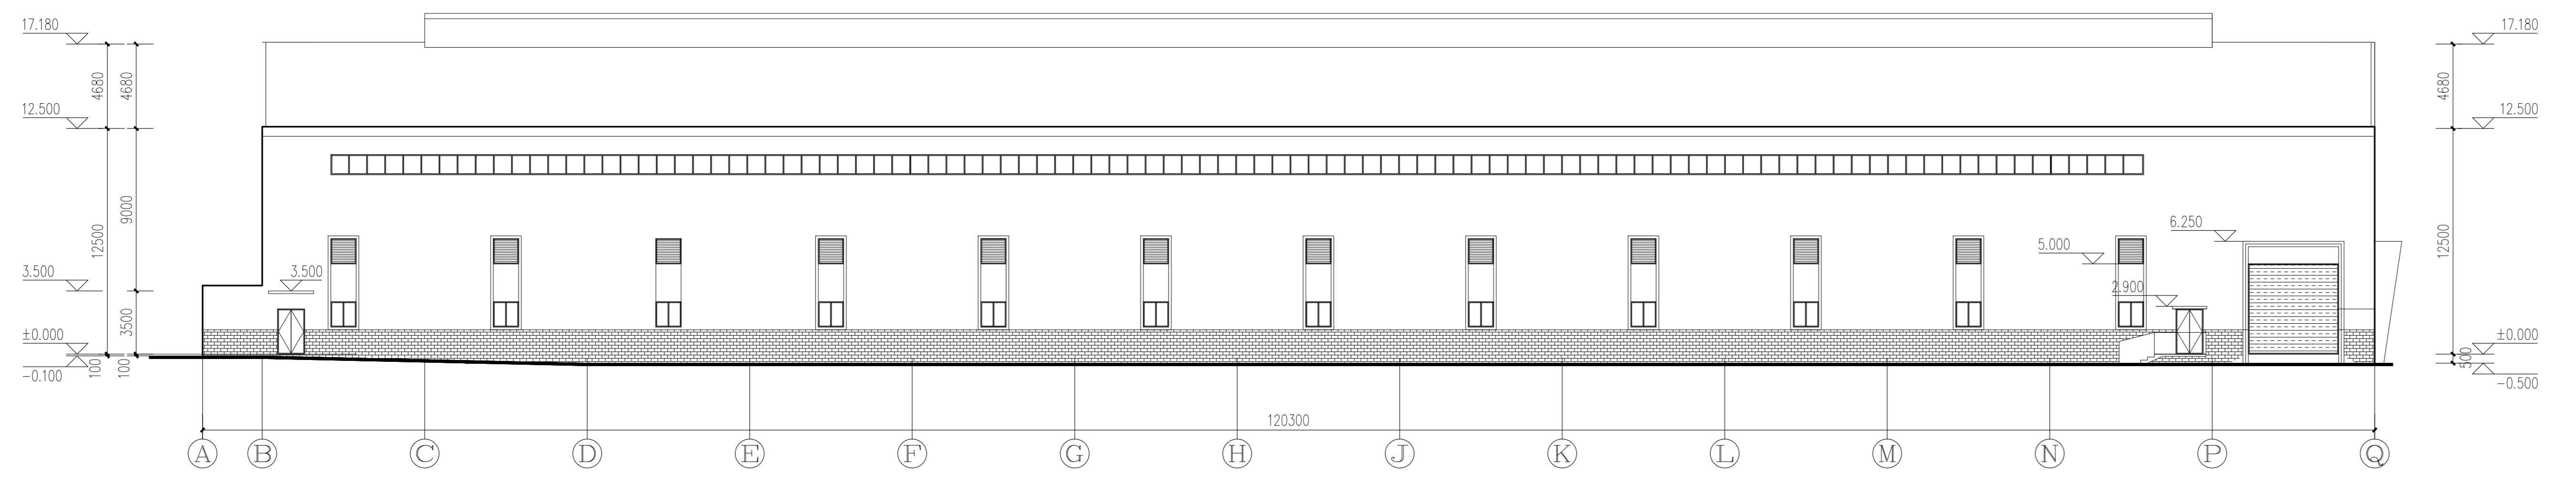

A~Q轴立面图 1:200

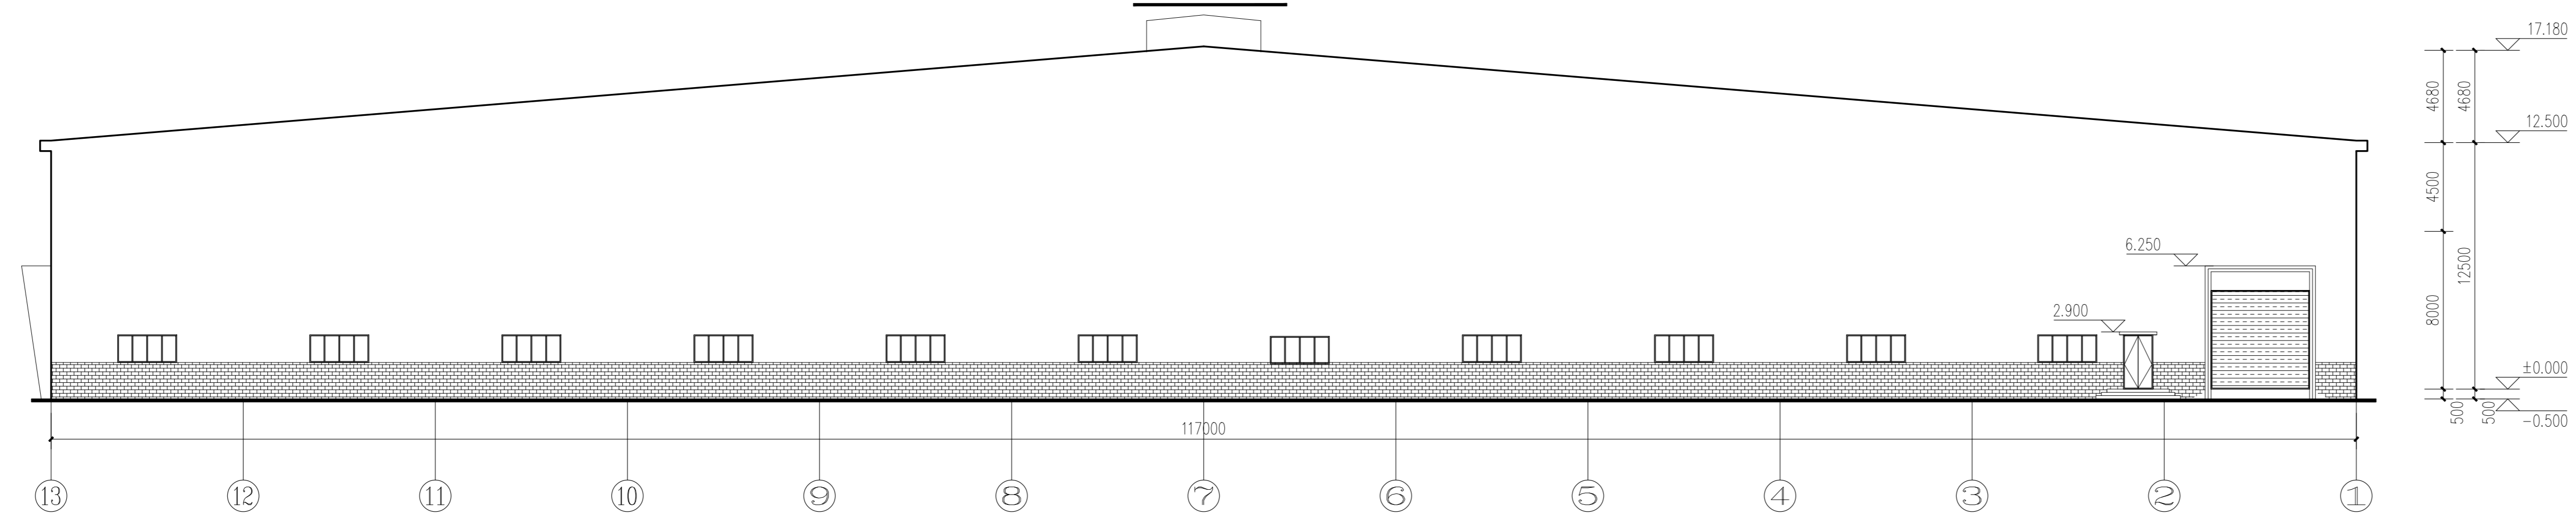


⑬~①轴立面图 1:200

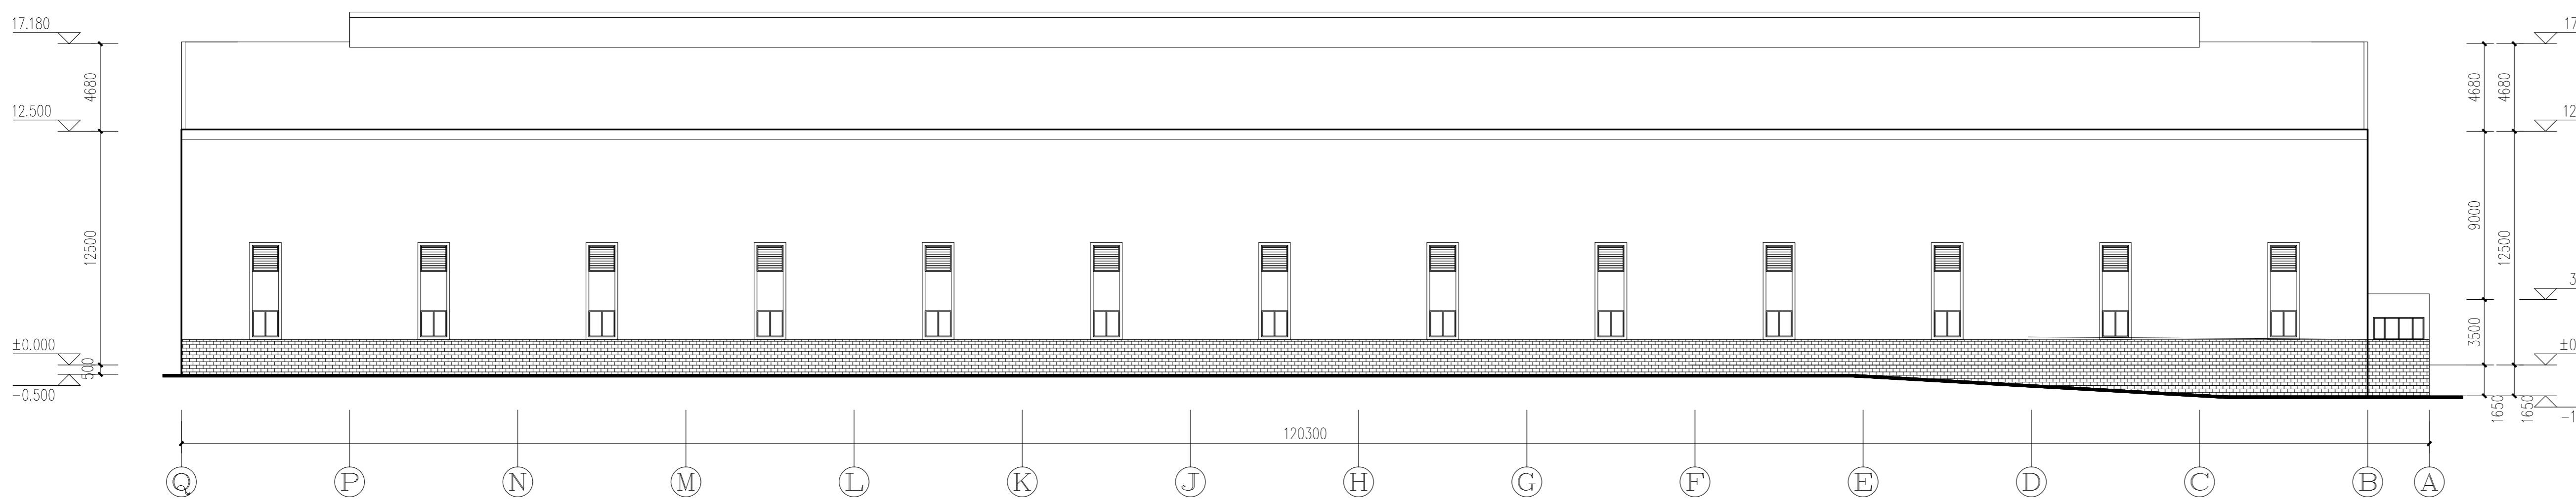

Q~A轴立面图 1:200

图例:  
 45X90灰色外墙砖  
 银灰色压型钢板

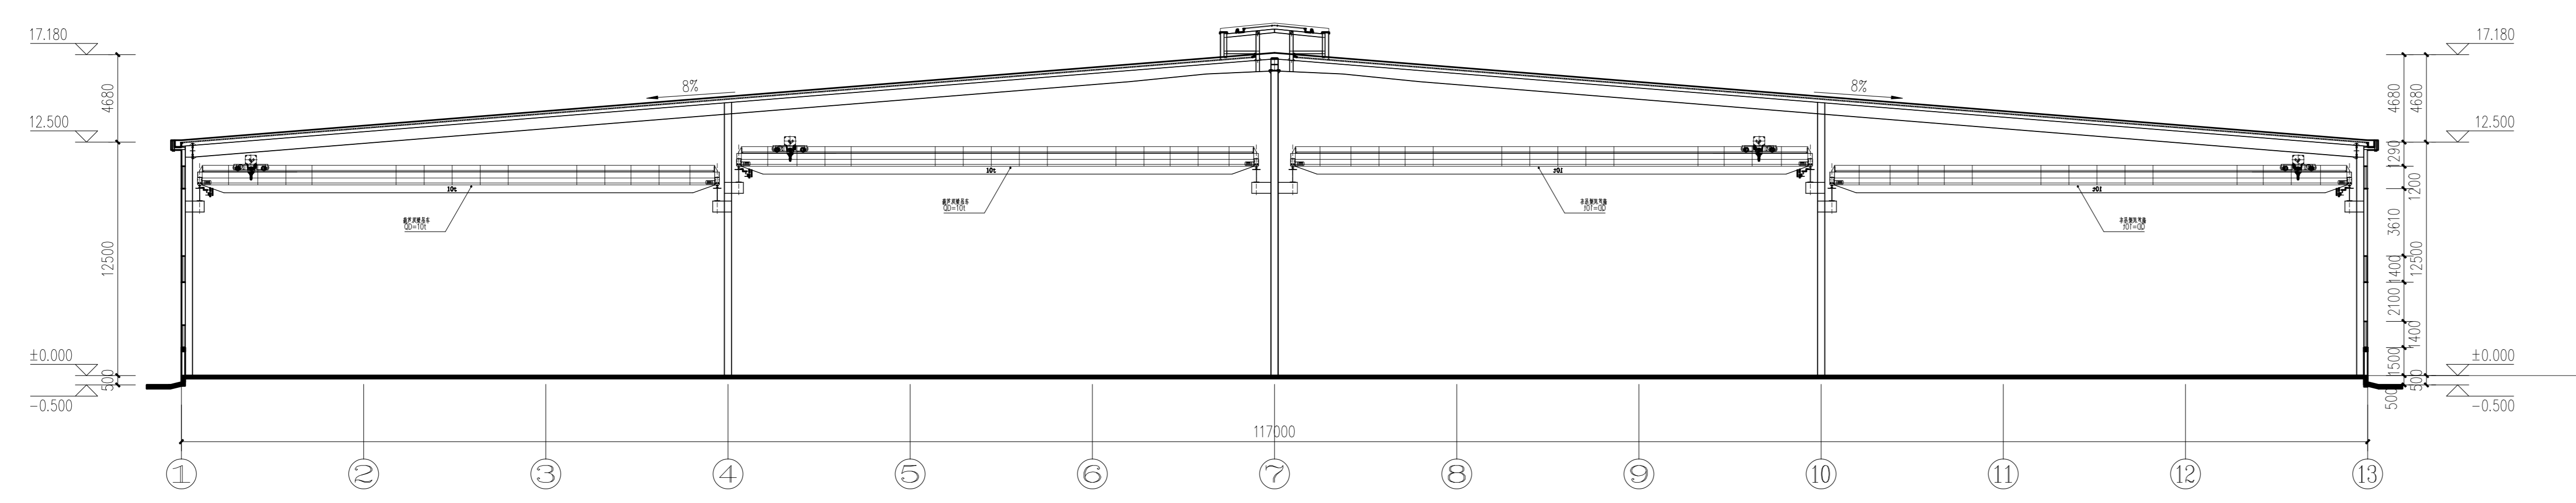

1-1剖面图 1:200

设计单位  
 DESIGN  
 INSTITUTE

**广州博厦建筑设计研究院有限公司**  
 GUANGZHOU BOXIA ARCHITECTURAL DESIGN  
 INSTITUTE CO., LTD.

证书  
 建筑工程设计甲级  
 证书编号: A144000001  
 土木、建筑、市政、人防工程设计与乙级、  
 证书编号: A244007008  
 城乡规划编制资质证书  
 证书编号: 粤资规字第21440285

建设单位  
 Client  
 英德欧码智能机械有限公司  
 Project Name  
 二期车间一

工程编号 Project No.	子项目编号 Sub-Project No.
审定 Approved by 王加伟	王加伟
审核 Verified by 蔡文智	蔡文智
项目负责人 Project manager 王加伟	王加伟
专业负责人 Professional 蔡文智	蔡文智
校对 Checked by 李善林	李善林
设计 Designer 张竣	张竣

图纸名称  
Drawing Title  
①~⑬轴立面图 ②~⑬轴立面图 ③~④轴立面图 1-1剖面图

专业  
Discipline  
建筑

图号  
Drawing No.  
BJ-06

比例  
Scale  
1:150

日期  
Date  
2026.05

注册执业专用章 | Stamp of Registration

单位公章专用章 | Stamp of design unit

此图纸必须本项目取得所在地建设管理部门  
 审批许可方可施工