

版权所有，不得复制或套用。
ALL RIGHTS RESERVED, DON'T COPIES OR REPRODUCE.

世方国际
SHI FANG GUO JI

广州世方建筑设计有限公司
GUANGZHOU SHI FANG ARCHITECTURAL CO., LTD.

建筑行业（建筑工程）甲级；风景园林工程设计乙级；市政行业（道路工程、给水工程、排水工程、桥梁工程）专业乙级；
● 证书编号：A244062074
NATIONAL DESIGN LICENSE No. A244062074

地址：广州市南沙区进港大道星河湾汇A栋14楼
邮箱：E-mail: 6827677@qq.com
电话：Tel: 020-39922677

加盖图章处 STAMP AREA

建设单位 CLIENT
温鱼华

工程名称 PROJECT
温鱼华住宅楼

子项目名称 SUB-TITLE

图纸名称 TITLE
总平面图


版本	REVISION
版	本
REV. BY	REV. BY
REV. BY	REV. BY
审定	AUTHORIZED	张力丹
审核 <td>AUDITED BY<td>王鹏飞</td></td>	AUDITED BY <td>王鹏飞</td>	王鹏飞
项目负责 <td>PROJECT CHIEF<td>郑伟钦</td></td>	PROJECT CHIEF <td>郑伟钦</td>	郑伟钦
专业负责 <td>CHIEF<td>郑伟钦</td></td>	CHIEF <td>郑伟钦</td>	郑伟钦
校核 <td>CHECKED BY<td>陈齐才</td></td>	CHECKED BY <td>陈齐才</td>	陈齐才
设计 <td>DESIGN<td>白松林</td></td>	DESIGN <td>白松林</td>	白松林
绘图 <td>DRAWN BY<td>白松林</td></td>	DRAWN BY <td>白松林</td>	白松林
专业 <td>PROFESSION<td>阶段</td></td>	PROFESSION <td>阶段</td>	阶段
建筑 <td>STATUS<td>图号</td></td>	STATUS <td>图号</td>	图号
比例 <td>SCALE<td>报建图</td></td>	SCALE <td>报建图</td>	报建图
1:100 <td>01<td>JS-07</td></td>	01 <td>JS-07</td>	JS-07
工程编号 <td>PROJ. NO.<td>日期</td></td>	PROJ. NO. <td>日期</td>	日期
SF-2025-006 <td><td>2025.04</td></td>	<td>2025.04</td>	2025.04




序号	项目	数值	备注
1	规划净用地面积	196.20m ²	
2	总建筑面积	409.56m ²	
3	地上总建筑面积	409.56m ²	
4	计容建筑面积	588.60m ²	
5	基底面积	196.20m ²	
6	建筑密度	100%	100%
7	容积率	3.0	4.0
8	绿地率	0%	
9	建筑高度	9.45m	
10	建筑层数	2层	

说明：1、本图采用2000国家大地坐标系
2、本图采用1950国家高程
3、建筑±0.000坐标高程由现场勘察设定。
4、本图尺寸单位为米

建	电	电	电	电	电
筑	气	气	气	气	气
机	电	电	电	电	电
结	弱	弱	弱	弱	弱
构	电	电	电	电	电
给	图	图	图	图	图
排	总	总	总	总	总
水	图	图	图	图	图
暖	图	图	图	图	图

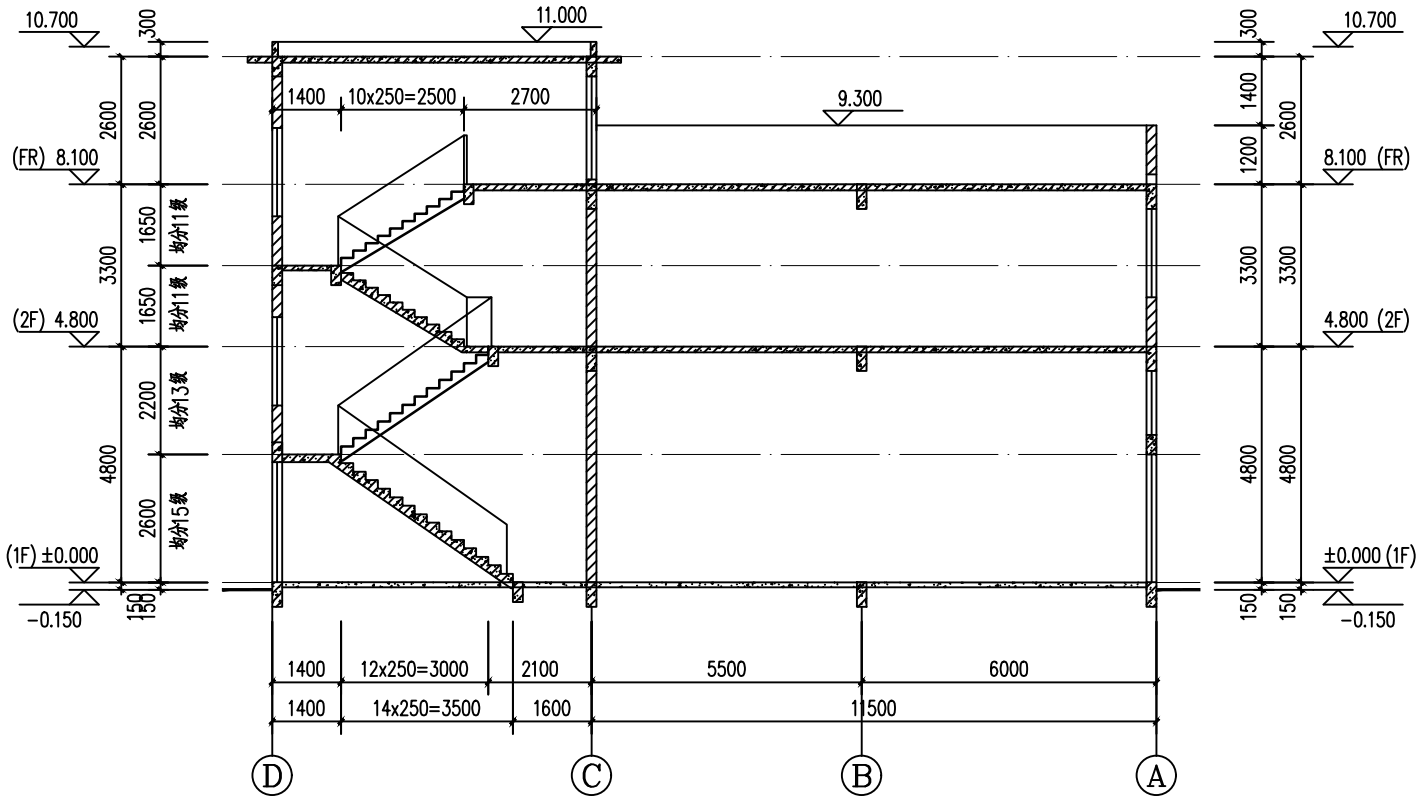

楼梯剖面图 1:100

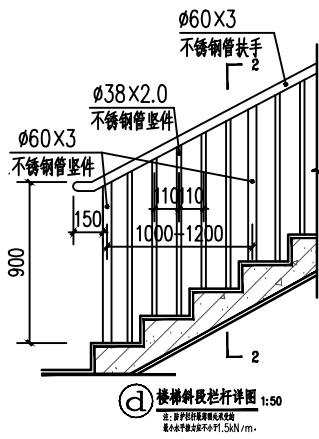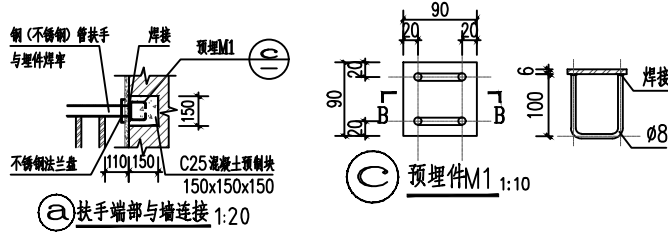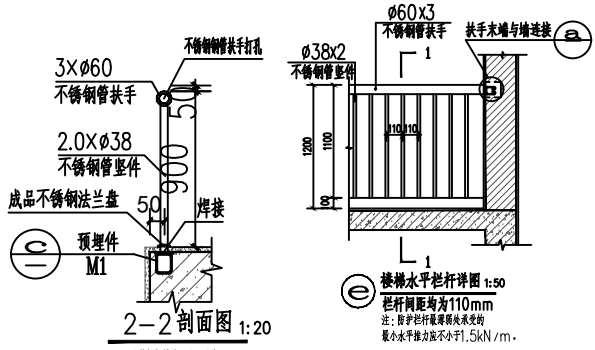

版权所有，不得复制、套用。
ALL RIGHTS RESERVED, DON'T COPIED, REPRODUCED


世方国际
Shi Fang International Co., Ltd.

广州世方建筑设计有限公司
GUANGZHOU SHIFANG ARCHITECTS AND ENGINEERS LTD

建筑行业（建筑工程）甲级；风景园林工程
设计乙级；市政行业（道路工程、给水工程、
排水工程、桥梁工程）专业乙级；
证书编号：A244062074
NATIONAL DESIGN LICENSE No. A244062074
地址 Add：广州市南沙区进港大道星河悦汇A栋14楼
邮箱 E-mail：6827677@qq.com
电话 Tel：020-39922677

盖章图章处 STAMP AREA

建设单位 CLIENT
温鱼华

工程名称 PROJECT
温鱼华住宅楼

子项名称 SUB-TITLE



图纸名称 TITLE
楼梯剖面图

版本 REVISION			
版本 REV. BY	修订内容 DESCRIPTION	修订日期 DATE	修订人 REV. BY

审定 AUTHORIZED BY	张力丹	
审核 AUDITED BY	王鹏飞	
项目负责 PROJECT CHIEF	郑伟钦	
专业负责 CHIEF	郑伟钦	
校对 CHECKED BY	陈齐才	
设计 DESIGN	白松林	
绘图 DRAWN BY	白松林	

专业 PROFESSION	阶段 STATUS	图号 DWG. NO.
建筑	施工图	JS-06
比例 SCALE	版本号 REVISION	日期 DATE
1:100	01	2025.04

工程编号 PROJ. NO. SF-2025-005

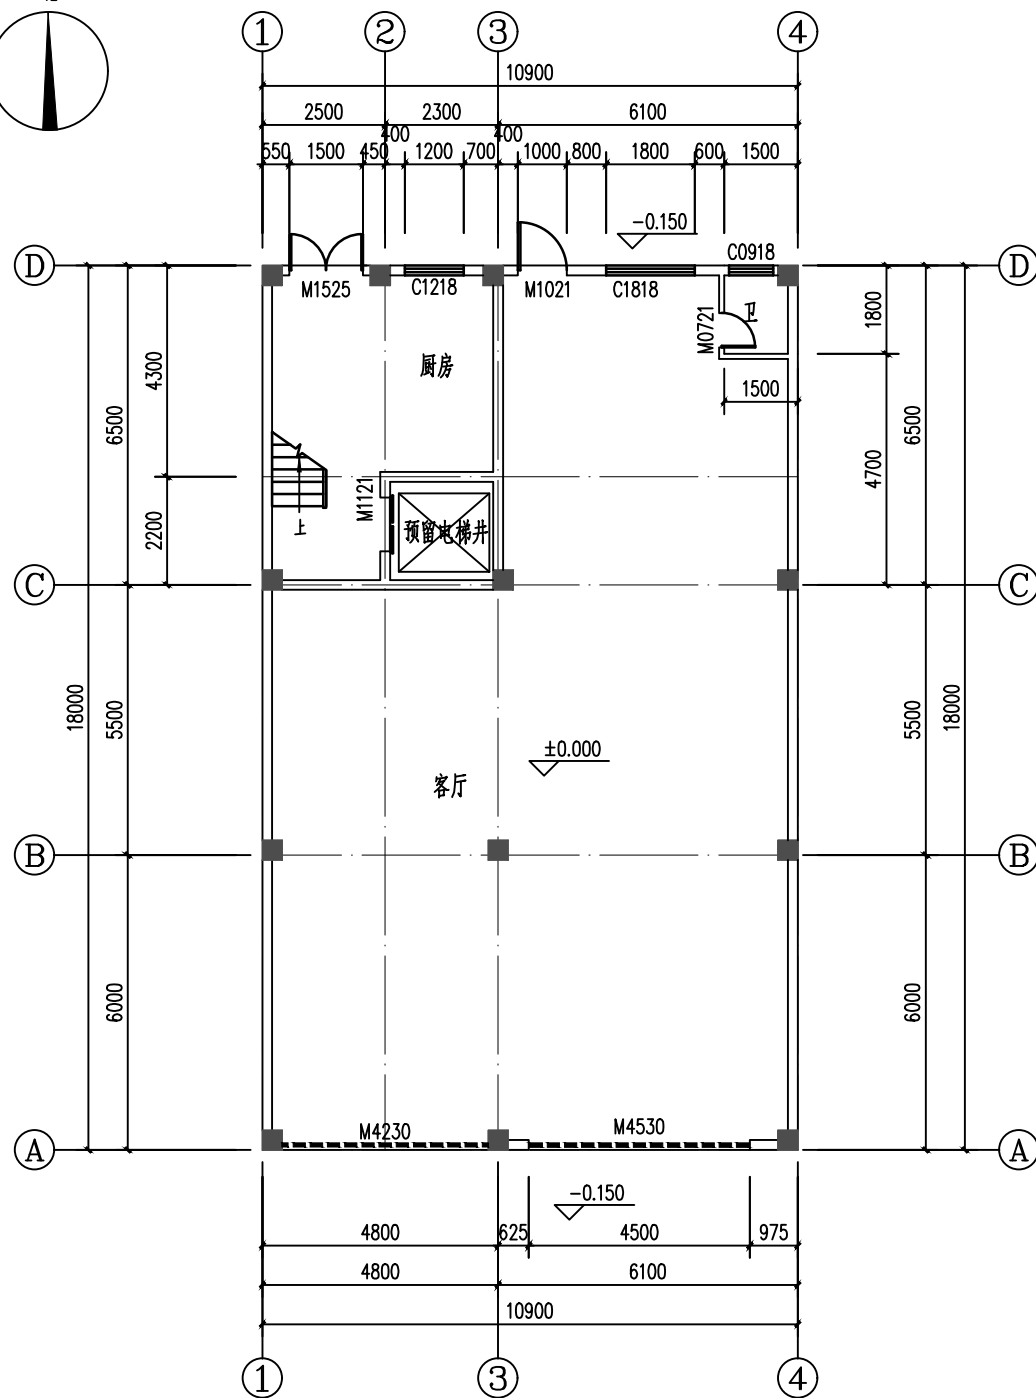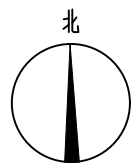


首层平面图 1:100

基底面积: 196.20m²
本层建筑面积: 196.20m²
本层计容面积: 392.40m²
本栋总建筑面积: 409.56m²
本栋总计容面积: 588.60m²

说明:

1. 未标注门窗按平面图居中安装或靠边安装架宽120。
2. 外墙、分户墙及楼梯间墙为200墙,其余均为100墙。
3. 墙体约3m长设一构造柱,全部构造柱大样见结施。
4. 未配筋大样详见结施图。大样配筋以结施图为准。
5. 厕所标高为H-0.050。
6. 屋面找坡均为建筑找坡。

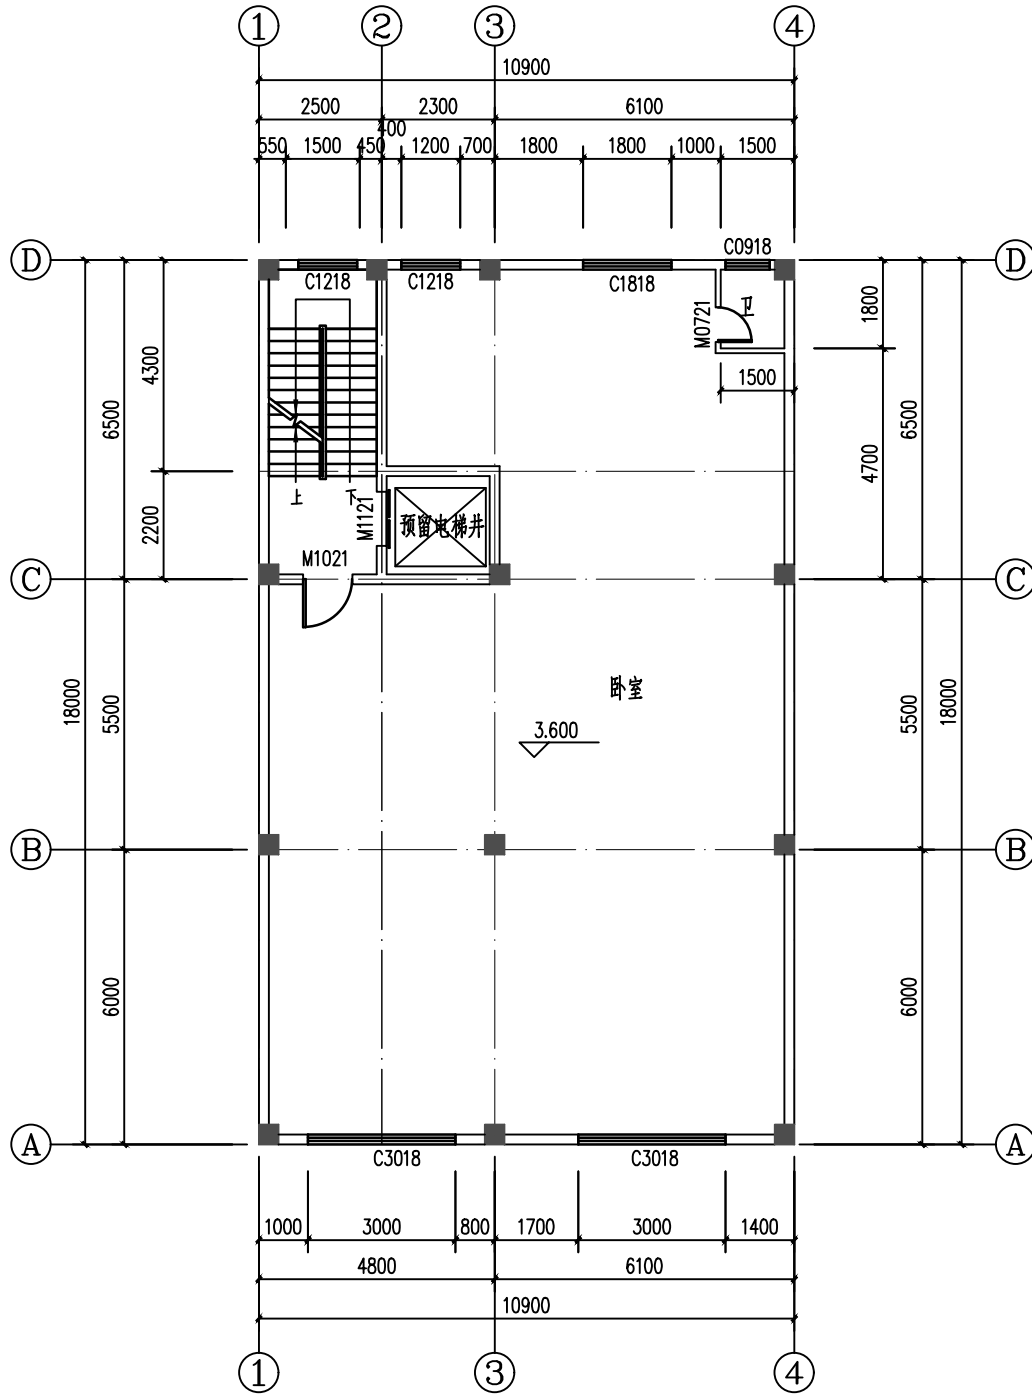

二层平面图 1:100

本层建筑面积: 196.20m²
本层计容面积: 196.20m²

版权所有,不得复制、套用。
ALL RIGHTS RESERVED, DON'T COPIED, REPRODUCED



广州世方建筑设计有限公司

GUANGZHOU SHIFANG ARCHITECTS AND ENGINEERS LTD

建筑行业(建筑工程)甲级;风景园林工程
设计乙级;市政行业(道路工程、给水工程、
排水工程、桥梁工程)专业乙级;

证书编号: A244062074

NATIONAL DESIGN LICENSE No. A244062074

地址 Add: 广州市南沙区进港大道星河东悦汇A栋14楼

邮箱 E-mail: 6827677@qq.com

电话 Tel: 020-39922677

加盖图章处 STAMP AREA

建设单位 CLIENT

温鱼华

工程名称 PROJECT

温鱼华住宅楼

子项名称 SUB-TITLE

图纸名称 TITLE

首层平面图 二层平面图

版本 REVISION


版本 REV. BY	修订内容 DESCRIPTION	修订日期 DATE	修订人 REV. BY

审定 AUTHORIZED BY	张力丹	张力丹
审核 AUDITED BY	王鹏飞	王鹏飞
项目负责 PROJECT CHIEF	郑伟钦	郑伟钦
专业负责 CHIEF	郑伟钦	郑伟钦
校对 CHECKED BY	陈齐才	陈齐才
设计 DESIGN	白松林	白松林
绘图 DRAWN BY	白松林	白松林

专业 PROFESSION	阶段 STATUS	图号 DWG. NO.
建筑	施工图	JS-03
比例 SCALE	版本号 REVISION	日期 DATE
1:100	01	2025.04

工程编号 PROJ. NO. SF-2025-005

本图纸未经报建批复及技术审查,不得用于施工。

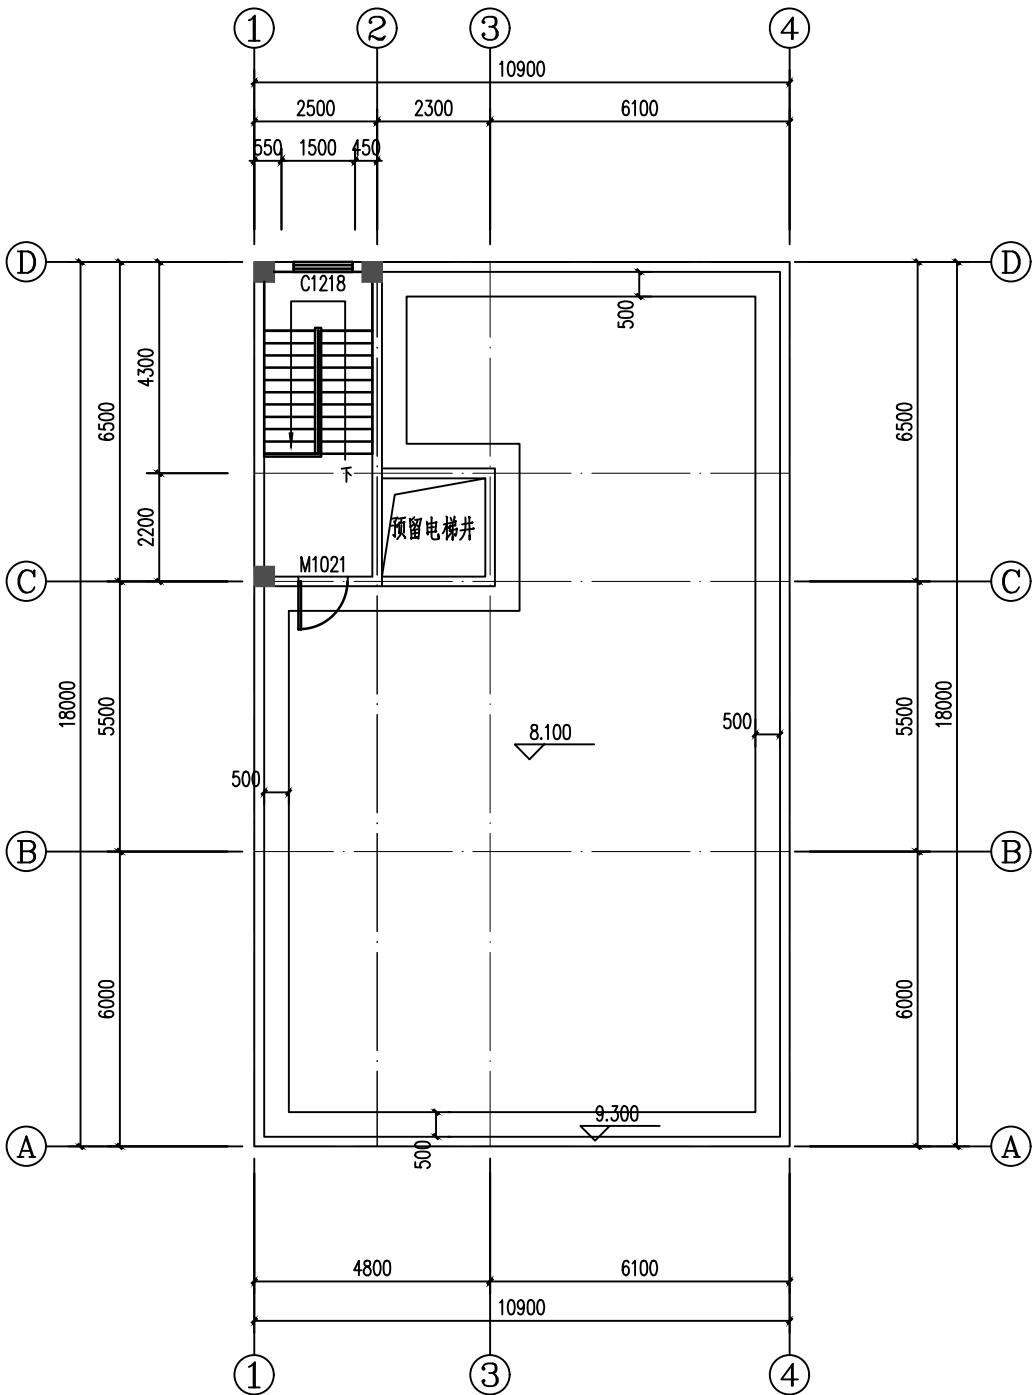


屋面层平面图1:100

本层建筑面积: 17.16m²
本层计容面积: 0.00m²

说明:

- 1、未标注门窗按平面图居中安装或靠边安装梁宽120。
- 2、外墙、分户墙及楼梯间墙为200墙，其余均为100墙。
- 3、墙体约3m长设一构造柱，全部构造柱大样见结施。
- 4、未配筋大样详见结施图。大样配筋以结施图为准。
- 5、厕所标高为H-0.050。
- 6、天面找坡均为建筑找坡。

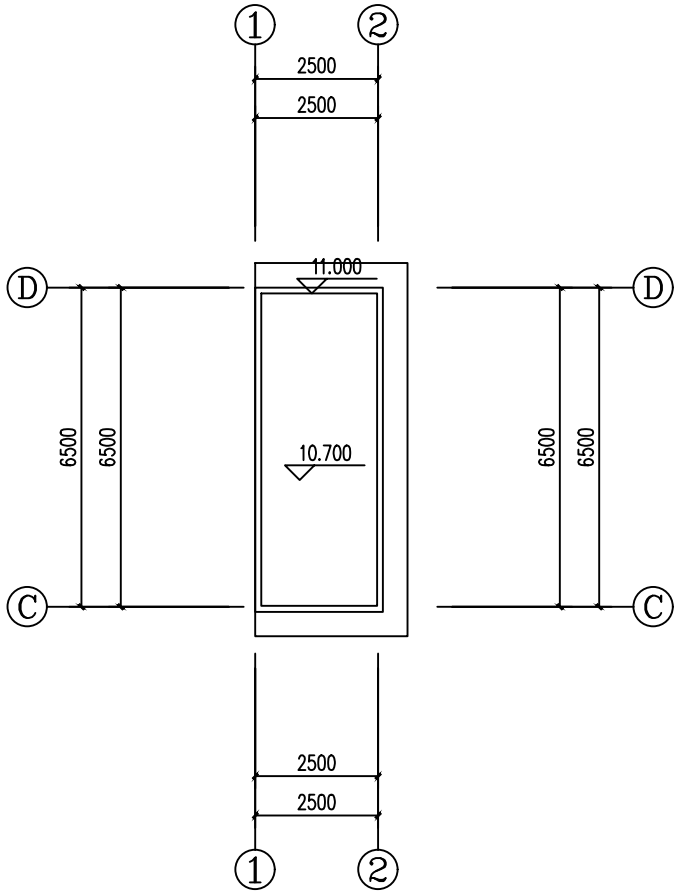

梯屋顶层平面图 1:100

门窗表

类型	设计编号	洞口尺寸(mm)	数量	图集名称	页次	选用型号	备注
普通门	M0721	700X2100	2				
	M1021	1000X2100	3				
	M1121	1100X2100	2				
	M1525	1500X2500	1				
	M4230	4200X3000	1				
	M4530	4500X3000	1				
普通窗	C0918	900X1800	2				
	C1218	1200X1800	4				
	C1818	1800X1800	2				
	C3018	3000X1800	2				

本图纸未经报建批复及技术审查，不得用于施工。

版权所有，不得复制、套用。
ALL RIGHTS RESERVED, DON'T COPIED, REPRODUCED



广州世方建筑设计有限公司

GUANGZHOU SHIFANG ARCHITECTS AND ENGINEERS LTD

建筑行业(建筑工程)甲级;风景园林工程
设计乙级;市政行业(道路工程、给水工程、
排水工程、桥梁工程)专业乙级;
证书编号:A244062074

NATIONAL DESIGN LICENSE No.A244062074

地址 Add: 广州市南沙区进港大道星河东悦汇A栋14楼

邮箱 E-mail: 6827677@qq.com

电话 Tel: 020-39922677

加盖图章处 STAMP AREA

建设单位 CLIENT

温鱼华

工程名称 PROJECT

温鱼华住宅楼

子项名称 SUB-TITLE





图纸名称 TITLE

屋面层平面图 梯屋顶层平面图 门窗表

版本 REVISION

版本 REV. BY	修订内容 DESCRIPTION	修订日期 DATE	修订人 REV. BY

审定 AUTHORIZED BY	张力丹	张
审核 AUDITED BY	王鹏飞	王
项目负责 PROJECT CHIEF	郑伟钦	郑
专业负责 CHIEF	郑伟钦	郑
校对 CHECKED BY	陈奇才	陈
设计 DESIGN	白松林	白
绘图 DRAWN BY	白松林	白
专业 PROFESSION	阶段 STATUS	图号 DWG. NO.
建筑	施工图	JS-04
比例 SCALE	版本号 REVISION	日期 DATE
1:100	01	2025.04
工程编号 PROJ. NO.	SF-2025-005	

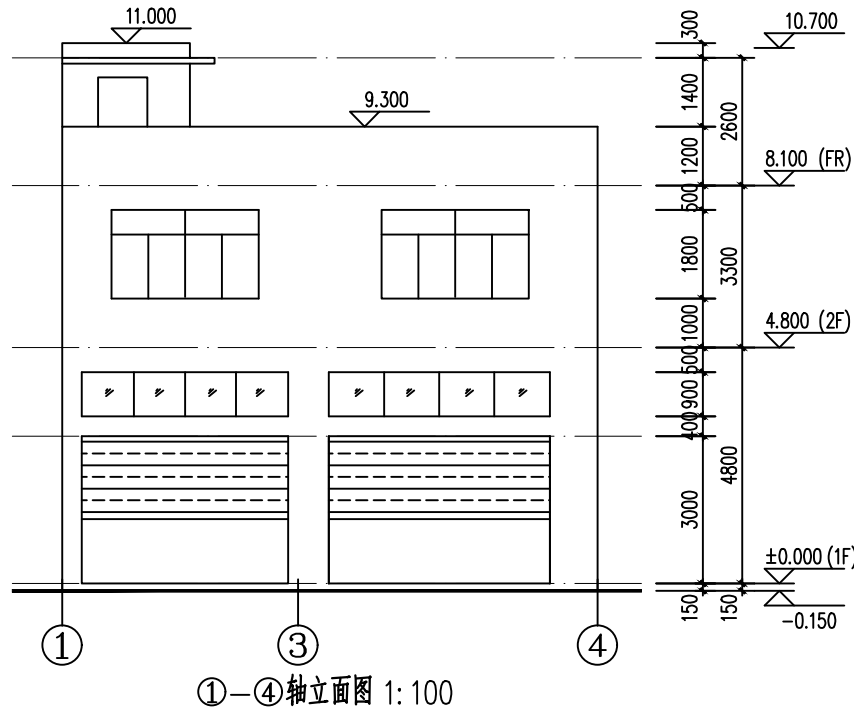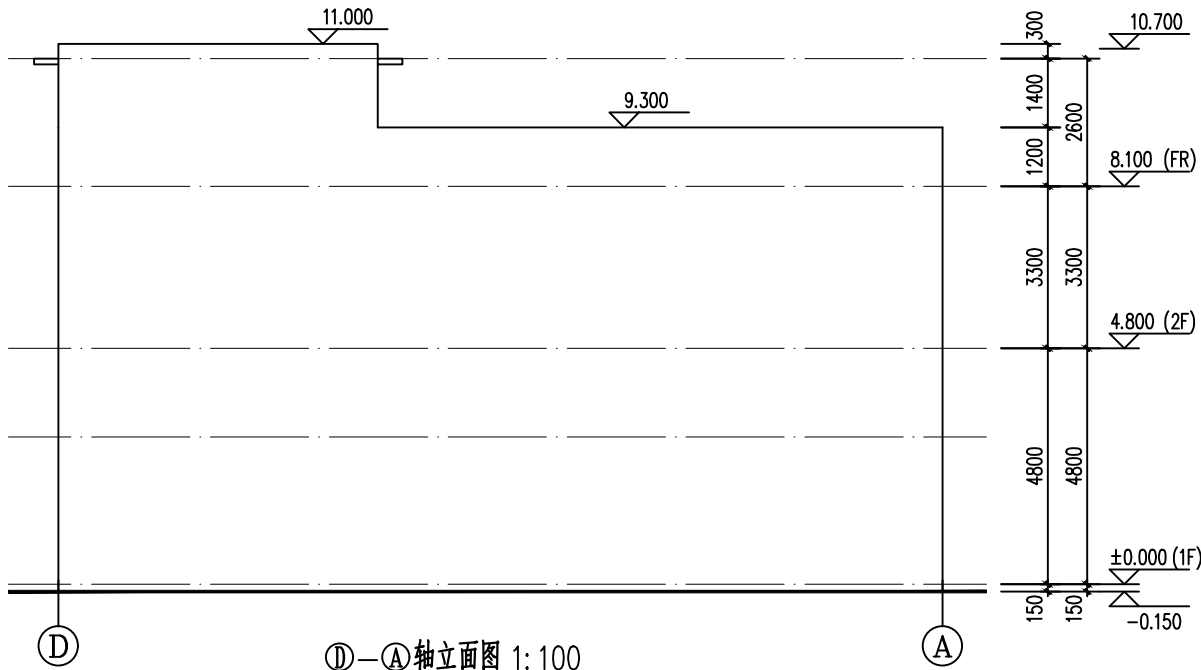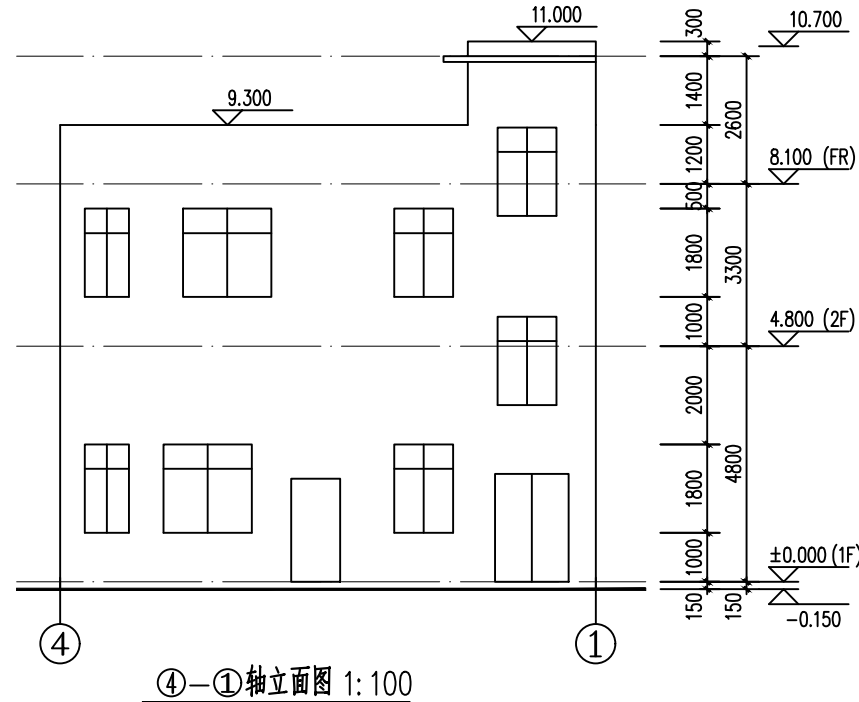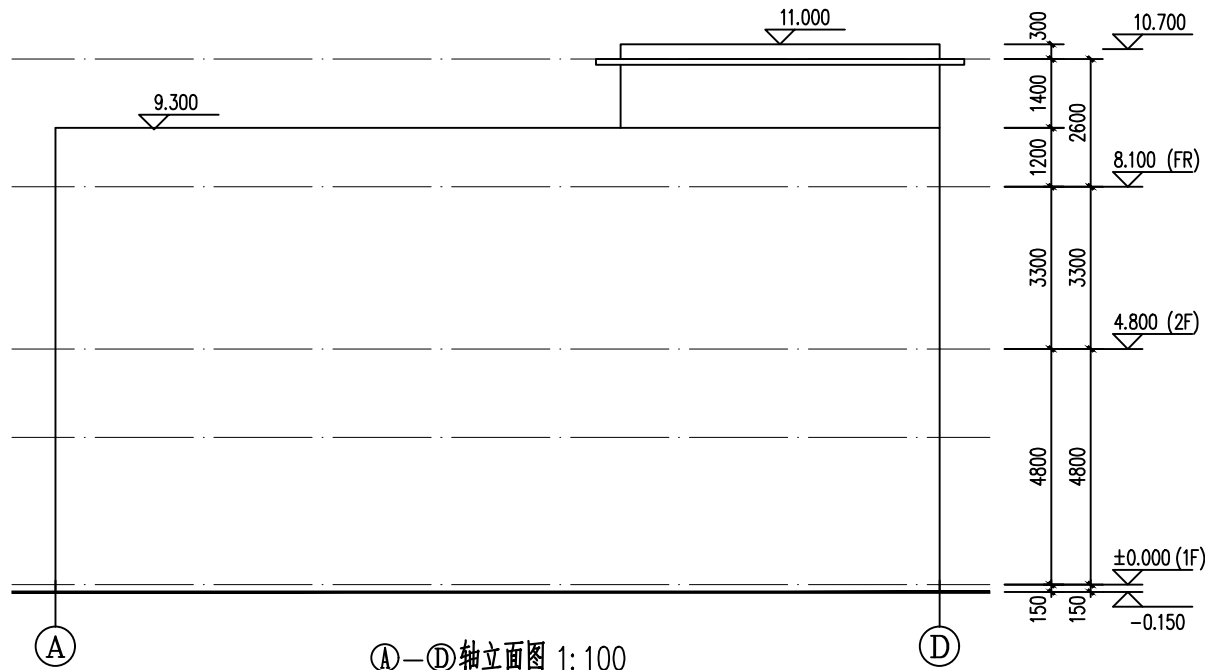

注:1、立面饰面均采用75x75瓷质砖,颜色为米黄色。
2、所有外墙装饰材料(包括色样式)应由甲方确认后方可使用

注:1、立面饰面均采用75x75瓷质砖,颜色为米黄色。
2、所有外墙装饰材料(包括色样式)应由甲方确认后方可使用

版权所有,不得复制、套用。
ALL RIGHTS RESERVED, DON'T COPIED, REPRODUCED



广州世方建筑设计有限公司
GUANGZHOU SHIFANG ARCHITECTS AND ENGINEERS LTD

建筑行业(建筑工程)甲级;风景园林工程
设计乙级;市政行业(道路工程、给水工程、
排水工程、桥梁工程)专业乙级;
证书编号:A244062074
NATIONAL DESIGN LICENSE No.A244062074
地址 Add:广州市南沙区进港大道星河东悦汇A栋14楼
邮箱 E-mail: 6827677@qq.com
电话 Tel: 020-39922677

加盖图章处 STAMP AREA

建设单位 CLIENT

温鱼华

工程名称 PROJECT

温鱼华住宅楼

子项名称 SUB-TITLE

图纸名称 TITLE

1-4轴立面图 A-D轴立面图
4-1轴立面图 1-A轴立面图

版本 REVISION

版 本 REV. BY	修 订 内 容 DESCRIPTION	修 订 日 期 DATE	修 订 人 REV. BY

审 定 AUTHORIZED BY	张力丹	张 力 丹
审 核 AUDITED BY	王鹏飞	王 鹏 飞
项目负责 PROJECT CHIEF	郑伟钦	郑 伟 钦
专业负责 CHIEF	郑伟钦	郑 伟 钦
校 对 CHECKED BY	陈齐才	陈 齐 才
设 计 DESIGN	白松林	白 松 林
绘 图 DRAWN BY	白松林	白 松 林

专业 PROFESSION	阶段 STATUS	图号 DWG. NO.
建筑	施工图	JS-05
比例 SCALE	版本号 REVISION	日期 DATE
1:100	01	2025.04

工程编号 PROJ. NO. SF-2025-005

本图纸未经报建批复及技术审查,不得用于施工。