


首层平面图 1:100

基底面积: 196.20m<sup>2</sup>  
本层建筑面积: 196.20m<sup>2</sup>  
本层计容面积: 392.40m<sup>2</sup>  
本栋总建筑面积: 409.56m<sup>2</sup>  
本栋总计容面积: 588.60m<sup>2</sup>

说明:

1. 未标注门窗按平面图居中安装或靠边安装架宽120。
2. 外墙、分户墙及楼梯间墙为200墙, 其余均为100墙。
3. 墙体约3m长设一构造柱, 全部构造柱大样见结施。
4. 未配筋大样详见结施图。大样配筋以结施图为准。
5. 厕所标高为H-0.050。
6. 屋面找坡均为建筑找坡。

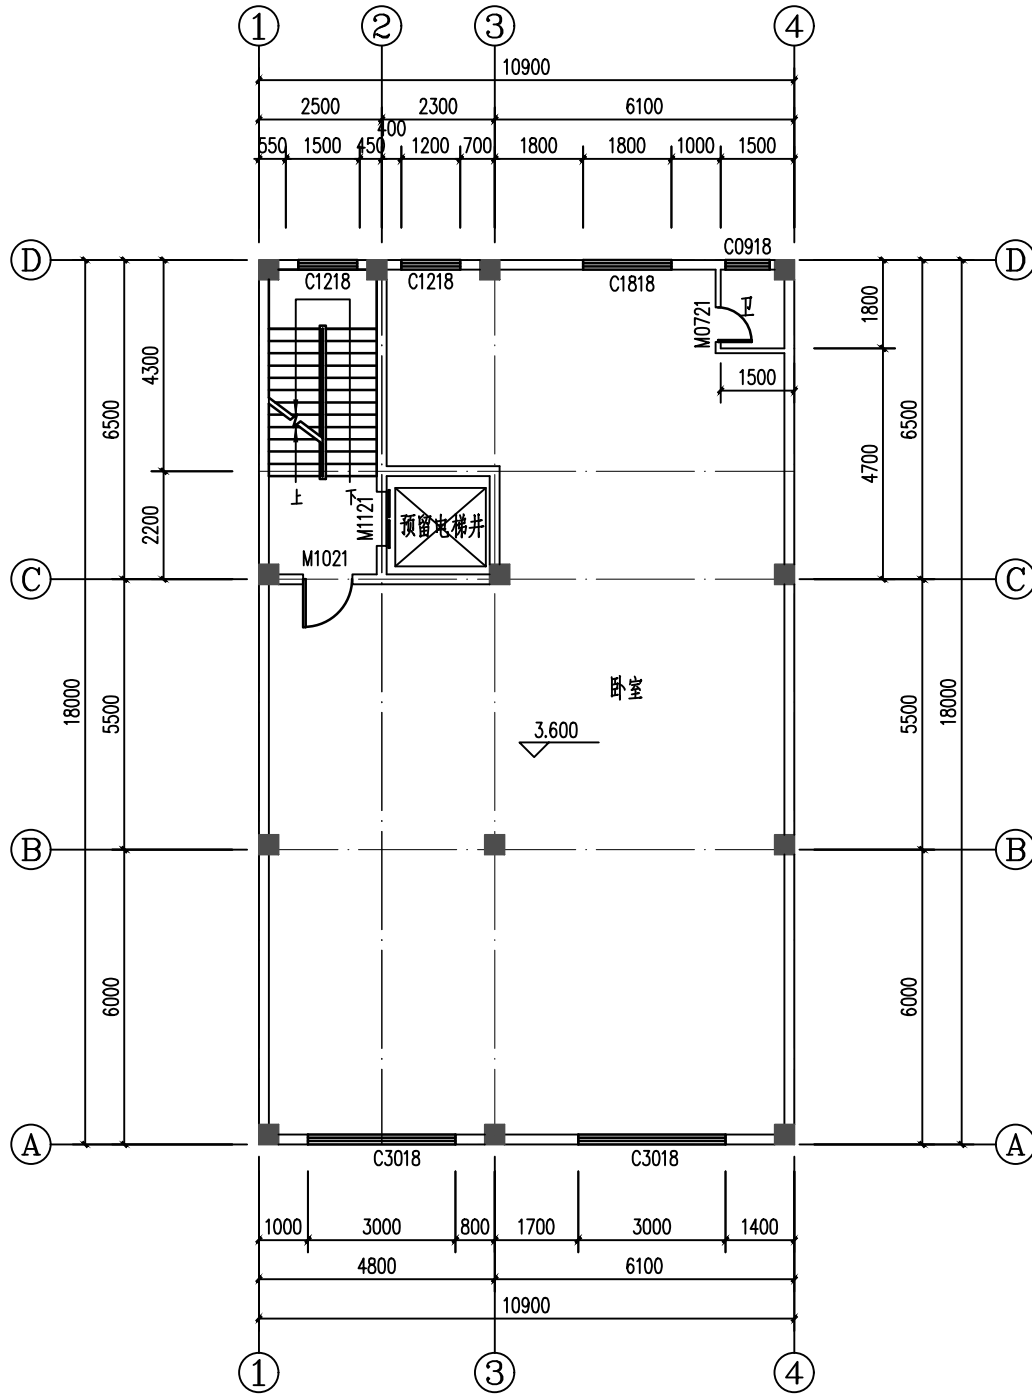

二层平面图 1:100

本层建筑面积: 196.20m<sup>2</sup>  
本层计容面积: 196.20m<sup>2</sup>

版权所有, 不得复制、套用。  
ALL RIGHTS RESERVED, DON'T COPIED, REPRODUCED



广州世方建筑设计有限公司

GUANGZHOU SHIFANG ARCHITECTS AND ENGINEERS LTD

建筑行业(建筑工程)甲级; 风景园林工程  
设计乙级; 市政行业(道路工程、给水工程、  
排水工程、桥梁工程)专业乙级;

证书编号: A244062074

NATIONAL DESIGN LICENSE No. A244062074

地址 Add: 广州市南沙区进港大道星河东悦汇A栋14楼

邮箱 E-mail: 6827677@qq.com

电话 Tel: 020-39922677

加盖图章处 STAMP AREA

建设单位 CLIENT

温鱼华

工程名称 PROJECT

温鱼华住宅楼

子项名称 SUB-TITLE

图纸名称 TITLE

首层平面图 二层平面图

版本 REVISION

版本 REV. BY	修订内容 DESCRIPTION	修订日期 DATE	修订人 REV. BY

审定 AUTHORIZED BY	张力丹	张力丹
审核 AUDITED BY	王鹏飞	王鹏飞
项目负责 PROJECT CHIEF	郑伟钦	郑伟钦
专业负责 CHIEF	郑伟钦	郑伟钦
校对 CHECKED BY	陈齐才	陈齐才
设计 DESIGN	白松林	白松林
绘图 DRAWN BY	白松林	白松林

专业 PROFESSION	阶段 STATUS	图号 DWG. NO.
建筑	施工图	JS-03
比例 SCALE	版本号 REVISION	日期 DATE
1:100	01	2025.04

工程编号 PROJ. NO. SF-2025-005

本图纸未经报建批复及技术审查, 不得用于施工。