


屋面层平面图1:100

本层建筑面积: 17.16m<sup>2</sup>  
本层计容面积: 0.00m<sup>2</sup>

说明:

- 1、未标注门窗按平面图居中安装或靠边安装梁宽120。
- 2、外墙、分户墙及楼梯间墙为200墙，其余均为100墙。
- 3、墙体约3m长设一构造柱，全部构造柱大样见结施。
- 4、未配筋大样详见结施图。大样配筋以结施图为准。
- 5、厕所标高为H-0.050。
- 6、天面找坡均为建筑找坡。

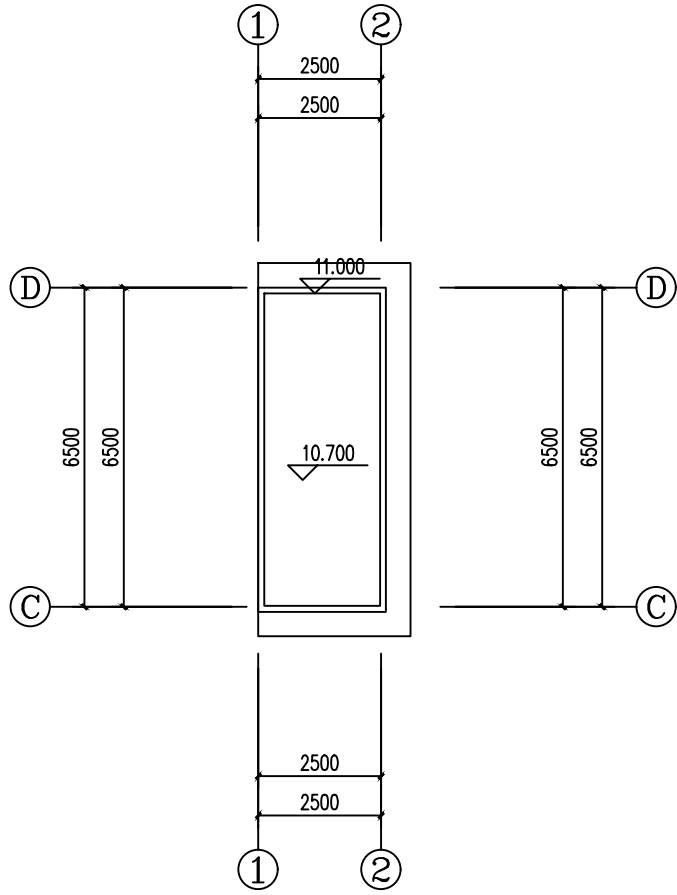

梯屋顶层平面图 1:100

门窗表

类型	设计编号	洞口尺寸(mm)	数量	图集名称	页次	选用型号	备注
普通门	M0721	700X2100	2				
	M1021	1000X2100	3				
	M1121	1100X2100	2				
	M1525	1500X2500	1				
	M4230	4200X3000	1				
	M4530	4500X3000	1				
普通窗	C0918	900X1800	2				
	C1218	1200X1800	4				
	C1818	1800X1800	2				
	C3018	3000X1800	2				

本图纸未经报建批复及技术审查，不得用于施工。

版权所有，不得复制、套用。  
ALL RIGHTS RESERVED, DON'T COPIED, REPRODUCED



广州世方建筑设计有限公司

GUANGZHOU SHIFANG ARCHITECTS AND ENGINEERS LTD

建筑行业(建筑工程)甲级;风景园林工程  
设计乙级;市政行业(道路工程、给水工程、  
排水工程、桥梁工程)专业乙级;  
证书编号:A244062074

NATIONAL DESIGN LICENSE No.A244062074

地址 Add: 广州市南沙区进港大道星河东悦汇A栋14楼

邮箱 E-mail: 6827677@qq.com

电话 Tel: 020-39922677

加盖图章处 STAMP AREA

建设单位 CLIENT

温鱼华

工程名称 PROJECT

温鱼华住宅楼

子项名称 SUB-TITLE

图纸名称 TITLE

屋面层平面图 梯屋顶层平面图 门窗表

版本 REVISION

版本 REV. BY	修订内容 DESCRIPTION	修订日期 DATE	修订人 REV. BY

审定 AUTHORIZED BY	张力丹	张
审核 AUDITED BY	王鹏飞	王
项目负责 PROJECT CHIEF	郑伟钦	郑
专业负责 CHIEF	郑伟钦	郑
校对 CHECKED BY	陈奇才	陈
设计 DESIGN	白松林	白
绘图 DRAWN BY	白松林	白
专业 PROFESSION 建筑	阶段 STATUS 施工图	图号 DWG. NO. JS-04
比例 SCALE 1:100	版本号 REVISION 01	日期 DATE 2025.04
工程编号 PROJ. NO.	SF-2025-005	