

版权所有，不得复制、套用。
ALL RIGHTS RESERVED, DON'T COPIED, REPRODUCED



广州世方建筑设计有限公司
AND ENGINEERS LTD

建筑行业(建筑工程)甲级:风景园林工程
设计乙级:市政行业(道路工程、给水工程、
排水工程、桥梁工程)专业乙级:
证书编号:A244062074
NATIONAL DESIGN LICENSE No. A244062074
地址: Add: 广州市南沙区进港大道东河景悦江楼14楼
邮编: E-mail: 6827677@qq.com
电话: Tel: 020-39922677

盖章图章处 STAMP AREA

总图单位: 总图
朱春丽, 朱元瑞

工程名称: PROJECT
朱春丽, 朱元瑞住宅楼


子项名称: SUB-ITEM

图别名称: TITLE
总平面图

版本: VERSION	设计内容: DESIGN CONTENT	设计日期: DESIGN DATE	设计人: DESIGNER
版次: REV. NO.			

审定: APPROVED BY	张力丹	张力丹
审核: CHECKED BY	王鹏飞	王鹏飞
项目负责人: PROJECT CHIEF	郑伟钦	郑伟钦
专业负责人: SPECIALTY CHIEF	郑伟钦	郑伟钦
绘图: DRAWING BY	陈齐才	陈齐才
校对: CHECKED BY	白松林	白松林
绘图: DRAWING BY	白松林	白松林

专业: PROFESSION	阶段: STAGE	图号: DRAWING NO.
比例: SCALE	版本号: VERSION	日期: DATE
	01	2025.06
工程编号: PROJ. NO.	SF-2025-036	

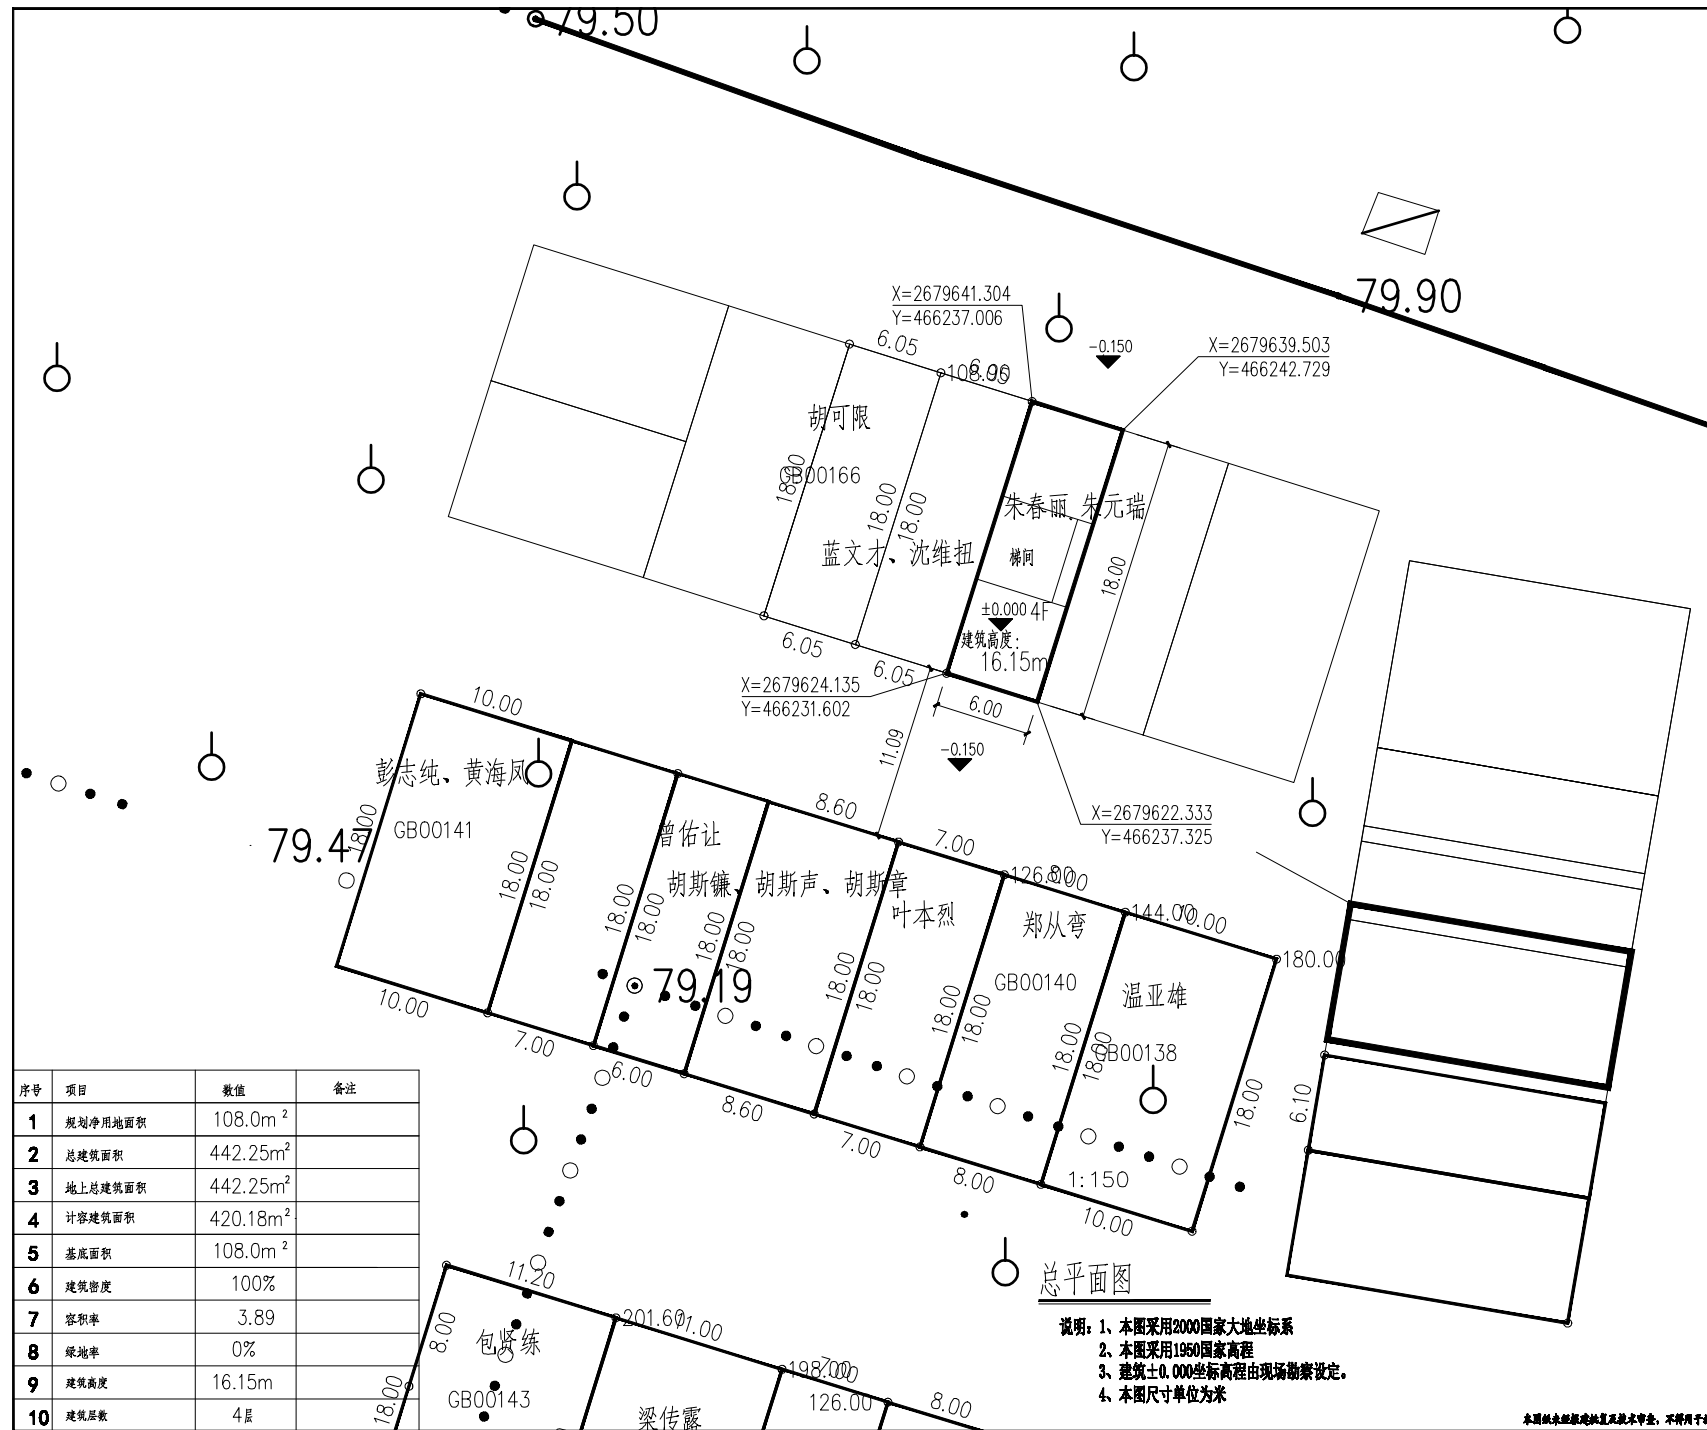

序号	项目	数值	备注
1	规划净用地面积	108.0m ²	
2	总建筑面积	442.25m ²	
3	地上总建筑面积	442.25m ²	
4	计容建筑面积	420.18m ²	
5	基底面积	108.0m ²	
6	建筑密度	100%	
7	容积率	3.89	
8	绿地率	0%	
9	建筑高度	16.15m	
10	建筑层数	4层	

总平面图
说明: 1、本图采用2000国家大地坐标系
2、本图采用1950国家高程
3、建筑±0.000坐标高程由现场勘察设定。
4、本图尺寸单位为米

本图仅供规划用途及设计专业, 不得用于施工。



世方国际
 Shifang International

广州世方建筑设计有限公司
 GUANGZHOU SHIFANG ARCHITECTURE DESIGN SERVICES LTD.

建筑行业 (建筑工程) 甲级; 风景园林工程
 设计乙级; 市政行业 (道路工程、桥梁工程、
 给水工程、排水工程) 专业乙级;

证书编号: A244062074


地址: 广州市南沙区进港大道南万家控工第14楼

邮编: 511451; 462767@qq.com


电话: Tel: 020-39722677

加建图章处: STGP_ARCH


建设单位 CAMB	监理单位 CAMB
工程名称 REQUR	设计单位 CAMB
子项名称 SUB-RTU1	设计人 朱莉娟, 朱元婧
审核人 朱莉娟, 朱元婧	审核人 朱莉娟, 朱元婧

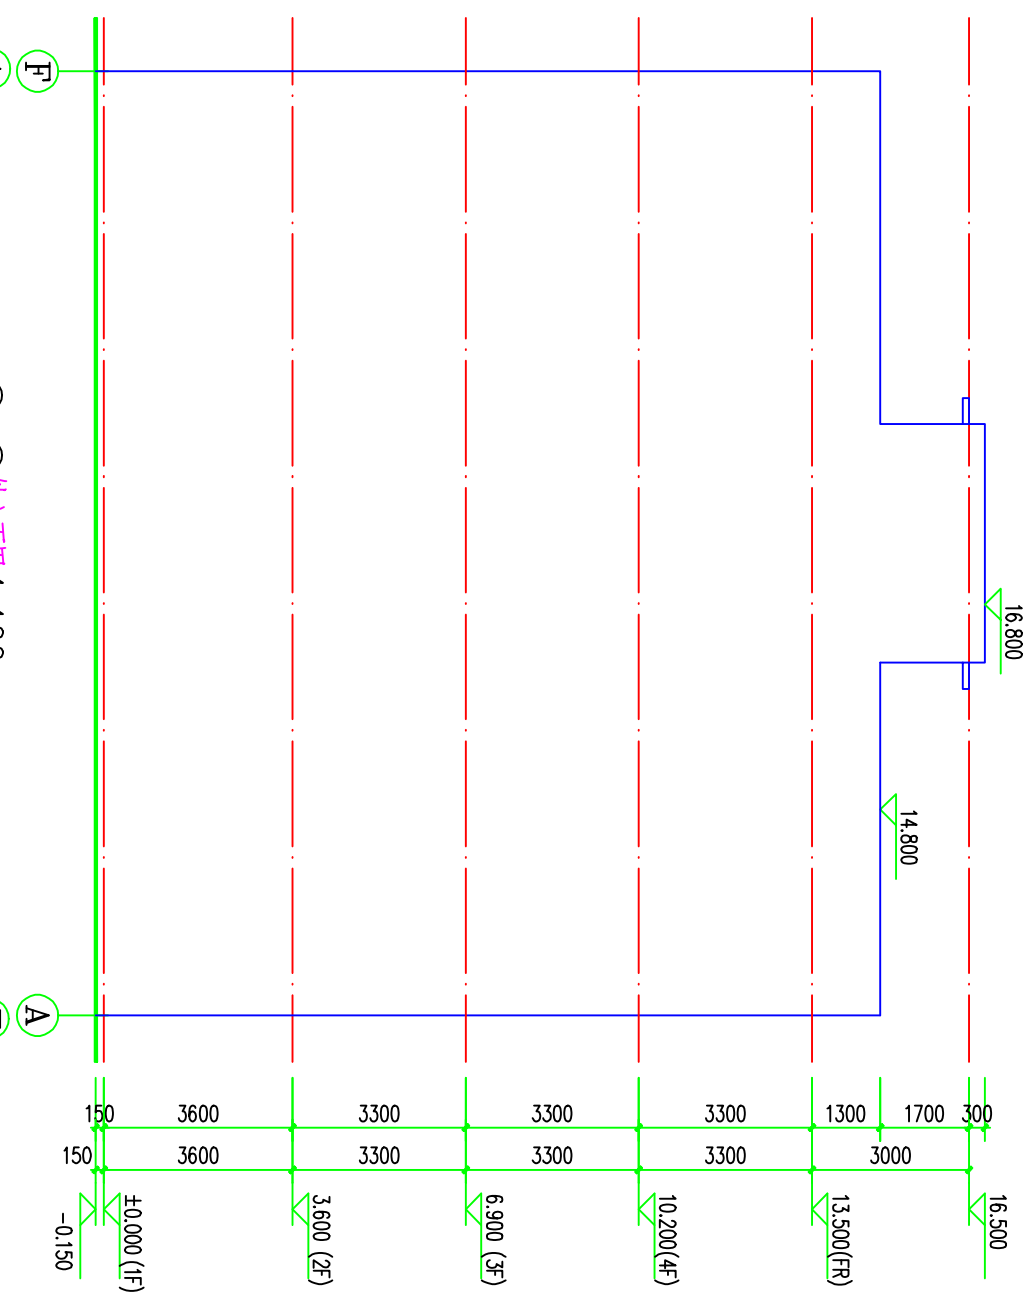

①-①轴立面图 1:100

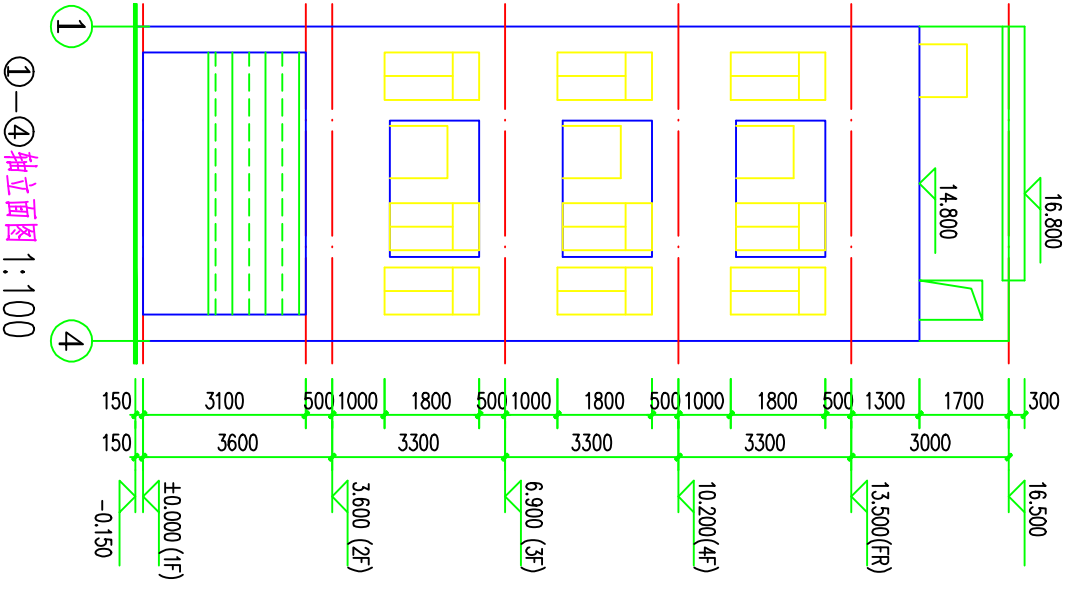

①-④轴立面图 1:100

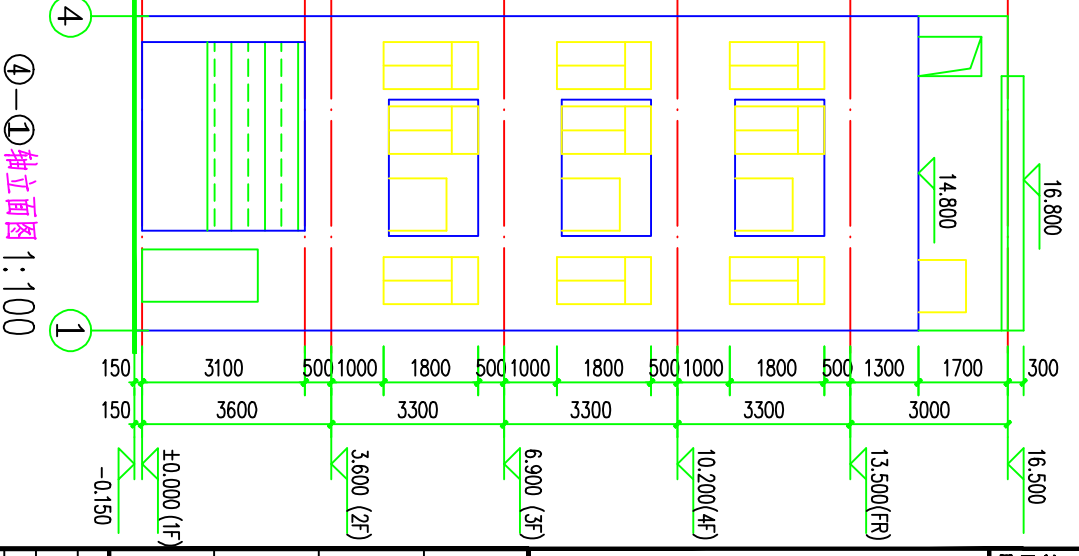

④-①轴立面图 1:100

注: 1、立面墙面均采用75x75瓷质砖, 颜色采用米黄色。
 2、所有外墙装饰材料 (包括色漆样式) 应由甲方确认后后方可使用

注: 1、立面墙面均采用75x75瓷质砖, 颜色采用米黄色。
 2、所有外墙装饰材料 (包括色漆样式) 应由甲方确认后后方可使用

审定人 REVISION BY	张力丹	设计人 DESIGN BY	朱元婧
审核人 CHECKED BY	王鹏飞	审核人 CHECKED BY	朱元婧
项目负责人 PROJECT CHIEF	郑伟敏	审核人 CHECKED BY	朱元婧
专业负责人 SPECIALIST	郑伟敏	审核人 CHECKED BY	朱元婧
设计人 DESIGNER	陈齐才	审核人 CHECKED BY	朱元婧
绘图人 DRAWING	白松林	审核人 CHECKED BY	朱元婧
专业负责人 SPECIALIST	白松林	审核人 CHECKED BY	朱元婧
设计人 DESIGNER	白松林	审核人 CHECKED BY	朱元婧
绘图人 DRAWING	白松林	审核人 CHECKED BY	朱元婧
比例 SCALE	1:100	日期 DATE	2025.06
图号 NO.	5-5	日期 DATE	2025.06
版本号 VERSION	01	日期 DATE	2025.06
工程编号 PROJECT NO.	SP-2025-026	日期 DATE	2025.06

本图仅供内部使用, 不得用于施工。