


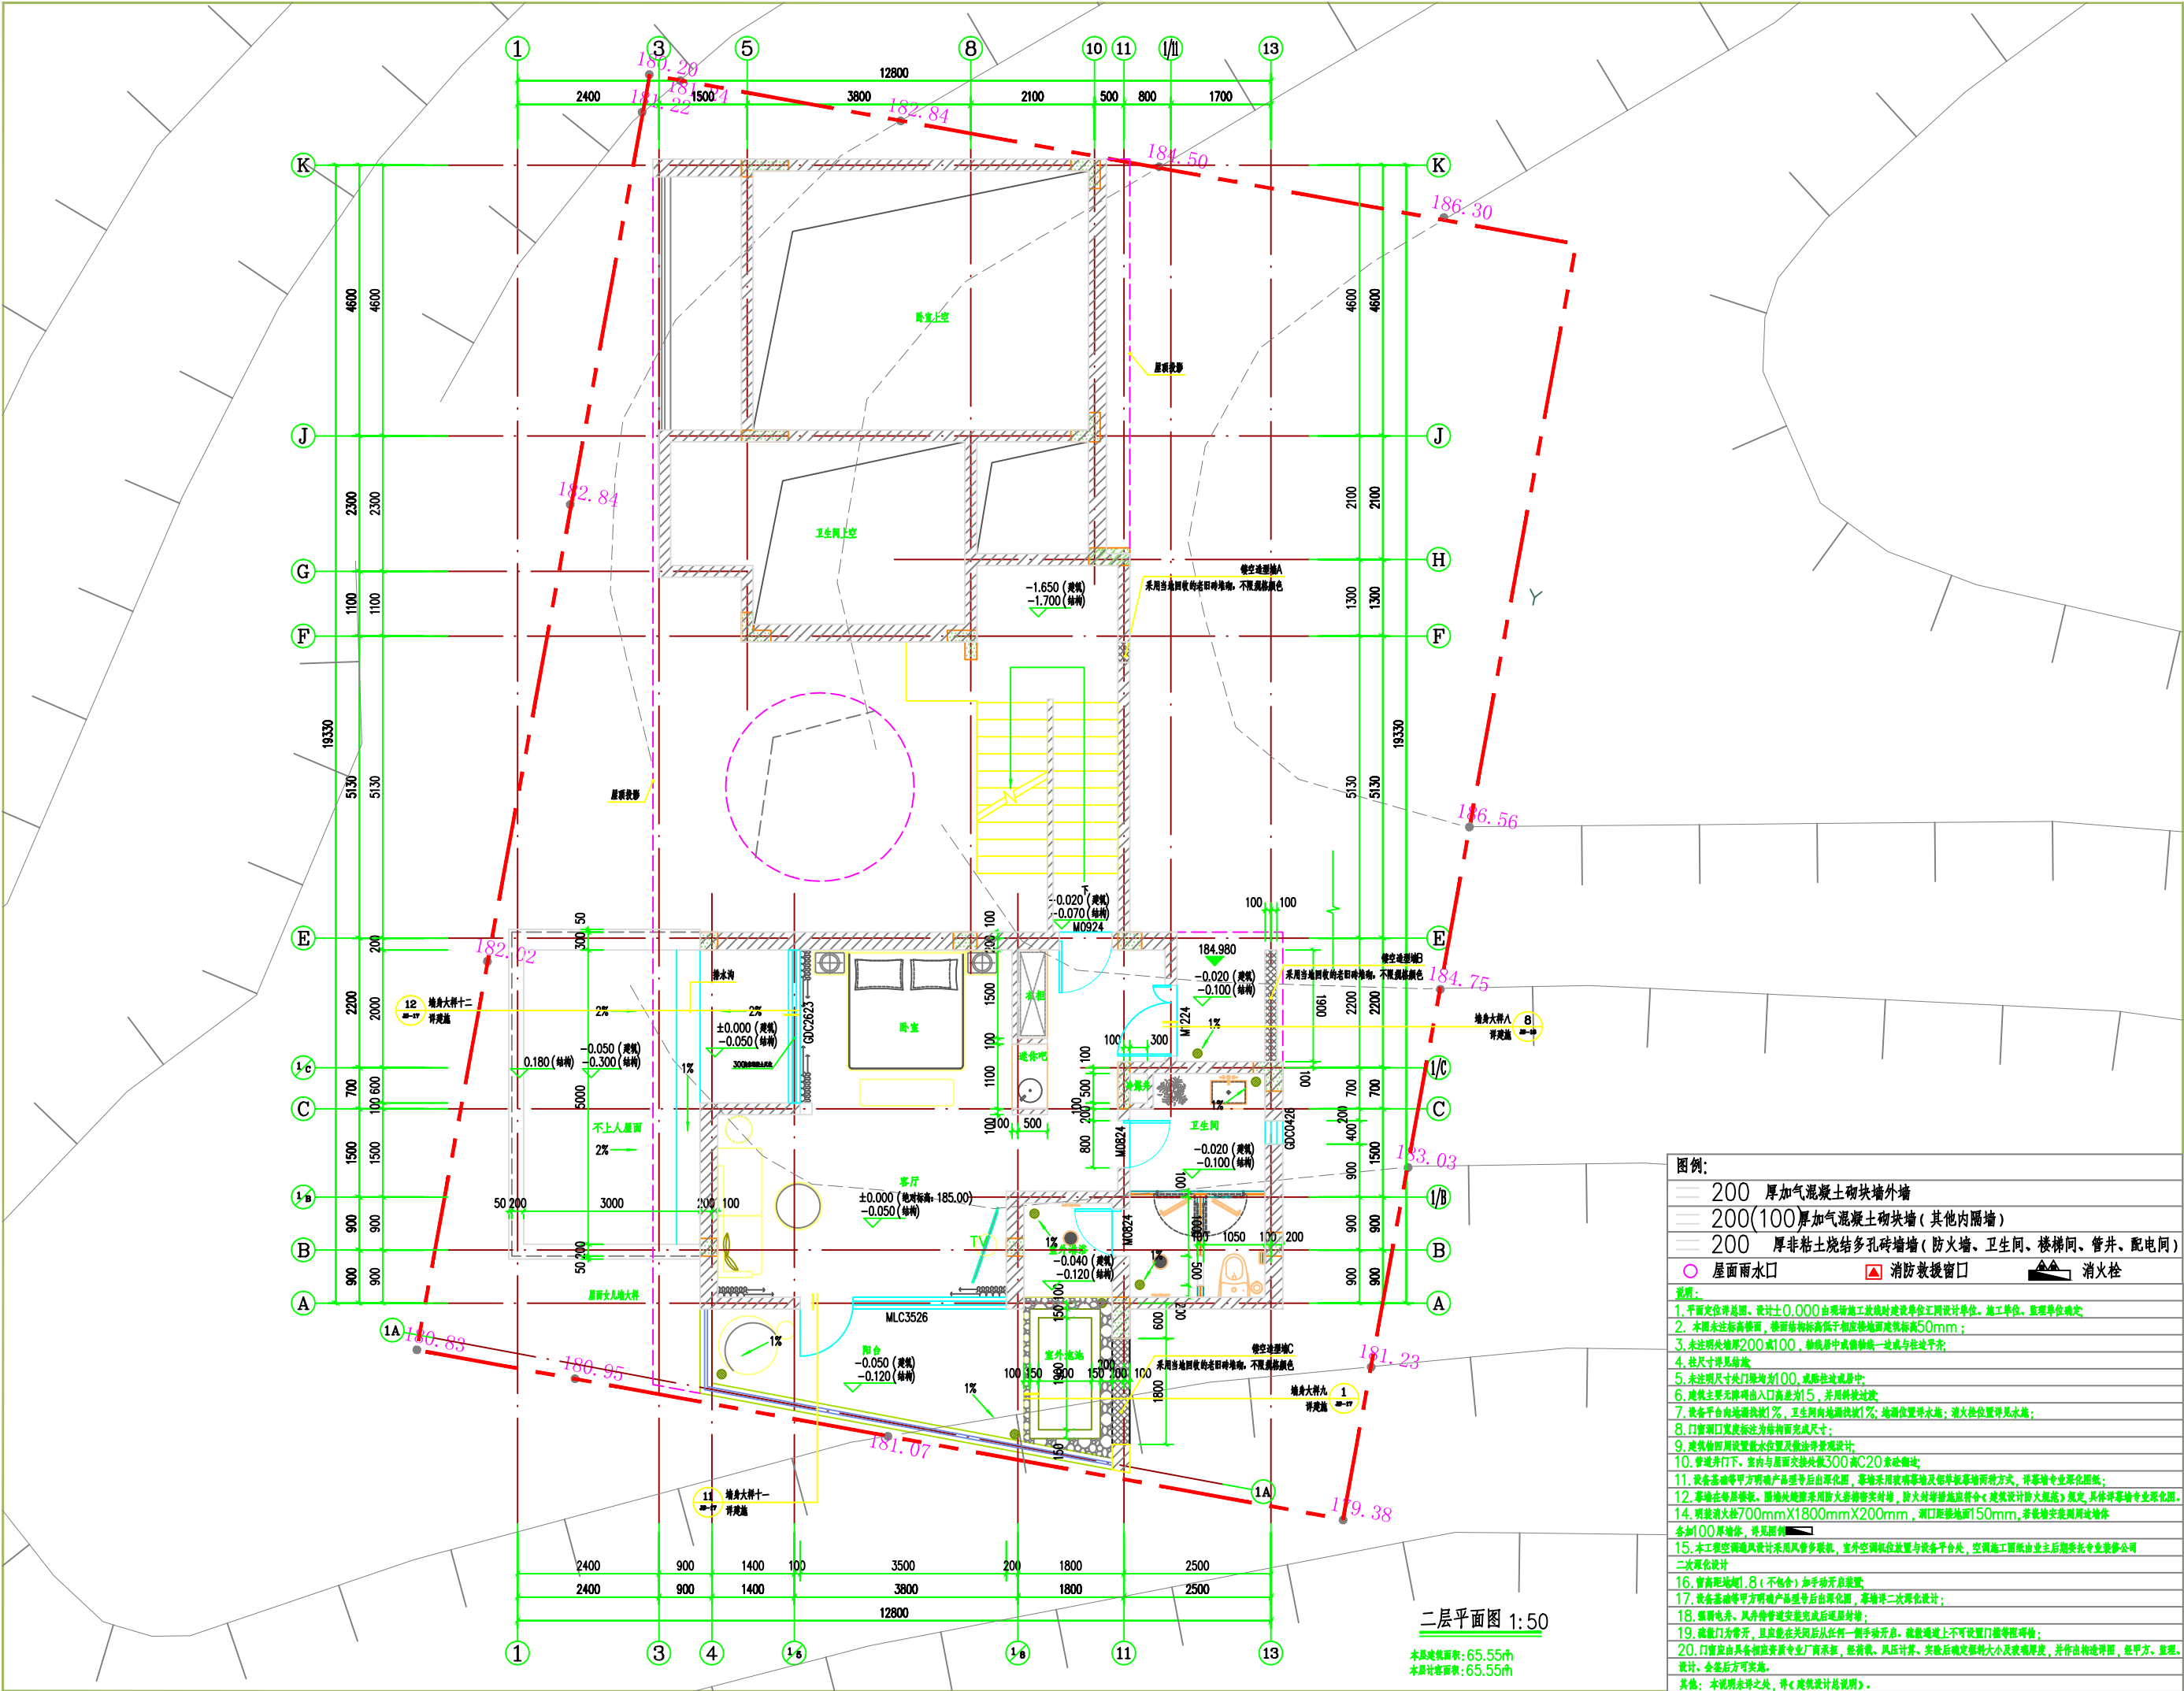

二層平面圖 1:50

本层建筑面积: 65.55㎡
本层计算面积: 65.55㎡

图例:

- 200 厚加气混凝土砌块墙外墙
- 200(100)厚加气混凝土砌块墙 (其他内隔墙)
- 200 厚非粘土烧结多孔砖墙 (防火墙、卫生间、楼梯间、管井、配电间)
- 屋面雨水口
- 消防救援窗口
- 消火栓

说明:

- 平面定位总图, 设计±0.000由现场施工放线时建设单位工调设计单位, 施工单位, 监理单位确定;
 - 本图未注标高楼面, 楼面结构标高低于相应楼面建筑标高50mm;
 - 未注明处墙厚200或100, 轴线居中或靠轴统一边或与柱边平齐;
 - 柱尺寸详见结构;
 - 未注明尺寸处门框均为100, 或贴柱边或居中;
 - 建筑主要无障碍出入口高差为15, 并用斜坡过渡;
 - 设备平台向地漏找1%, 卫生间向地漏找1%; 地面位置详见水施; 消火栓位置详见水施;
 - 门窗洞口宽度标注为结构面完成尺寸;
 - 建筑四周设置排水位置及做法详见景观设计;
 - 管道井门下, 室内与屋面交接处做300高C20素砼圈梁;
 - 设备基础等平方明确产品型号后由深化图, 幕墙采用玻璃幕墙及铝单板幕墙两种形式, 详幕墙专业深化图;
 - 幕墙在每层幕墙, 幕墙处幕墙采用防火岩棉密封, 防火封堵措施应符合《建筑设计防火规范》规定, 具体详幕墙专业深化图;
 - 明装消防栓700mmX1800mmX200mm, 洞口距地面150mm, 靠墙安装用周边墙体各加100厚墙体, 详见图例;
 - 本工程空调通风设计采用风管多联机, 室外空调机位放置与设备平台处, 空调施工图纸由业主后期委托专业装修公司二次深化设计;
 - 窗高距地1.8 (不含) 加手动开启装置;
 - 设备基础等平方明确产品型号后由深化图, 幕墙采用玻璃幕墙及铝单板幕墙两种形式, 详幕墙专业深化设计;
 - 强电井、风井等管道安装完成后应尽早封堵;
 - 底窗门为常开, 且应在关闭后从任一侧手动开启, 疏散通道上不可设置门槛等阻碍物;
 - 门窗应由具备相应资质专业厂商承接, 经审核, 风压计算, 实验后确定材料大小及玻璃厚度, 并作出构造详图, 经甲方、监理、设计、会签后方可实施。
- 其他: 本说明未详之处, 详《建筑设计说明》。

	实 名	签 名
项目负责人		
专业负责人		
设 计 人		
注册 (执业) 章		
预留章		
出图章		
审图章		
竣工章		
图纸二维码		
备注 REMARKS		
中瀚设计集团有限公司 Zhonghan Design Group Co., Ltd. 建筑行业 (建筑工程) 甲级 NO: A1330003151 风景园林工程专项甲级 NO: A1330003151 城乡规划编制资质 甲级 编号: 粤市规字[2019]00000 工程(设计、施工、监理)甲级 NO: A2330003158		
审定 APPROVED FOR ISSUE BY	何崇清	何崇清
审核 CHECKED BY	任丽平	任丽平
项目负责 PROJECT SUPERVISOR	李宇	李宇
专业负责 SPECIALIST RESPONSIBLE BY	李宇	李宇
校对 CHECKED BY	陈铁	陈铁
设计 DESIGNED BY	刘恩冬	刘恩冬
制图 DRAWN BY	刘恩冬	刘恩冬
会签 CONFIRMED BY		
建筑	电气	
结构	暖通	
给排水	智能化	
建设单位 CLIENT	安溪县茶业发展中心 安溪铁观音国家地理标志产品保护示范区安溪铁观音国家地理标志产品保护示范区安溪铁观音国家地理标志产品保护示范区	
项目名称 PROJECT	茶谷民俗项目	
子项名称 ITEM	池坑八	
图纸名称 DRAWING TITLE	二層平面圖	
项目编号	子项目编号	
设计阶段	施工图	图纸编号 JS-08
图纸版次	A	出图日期 2026.03