


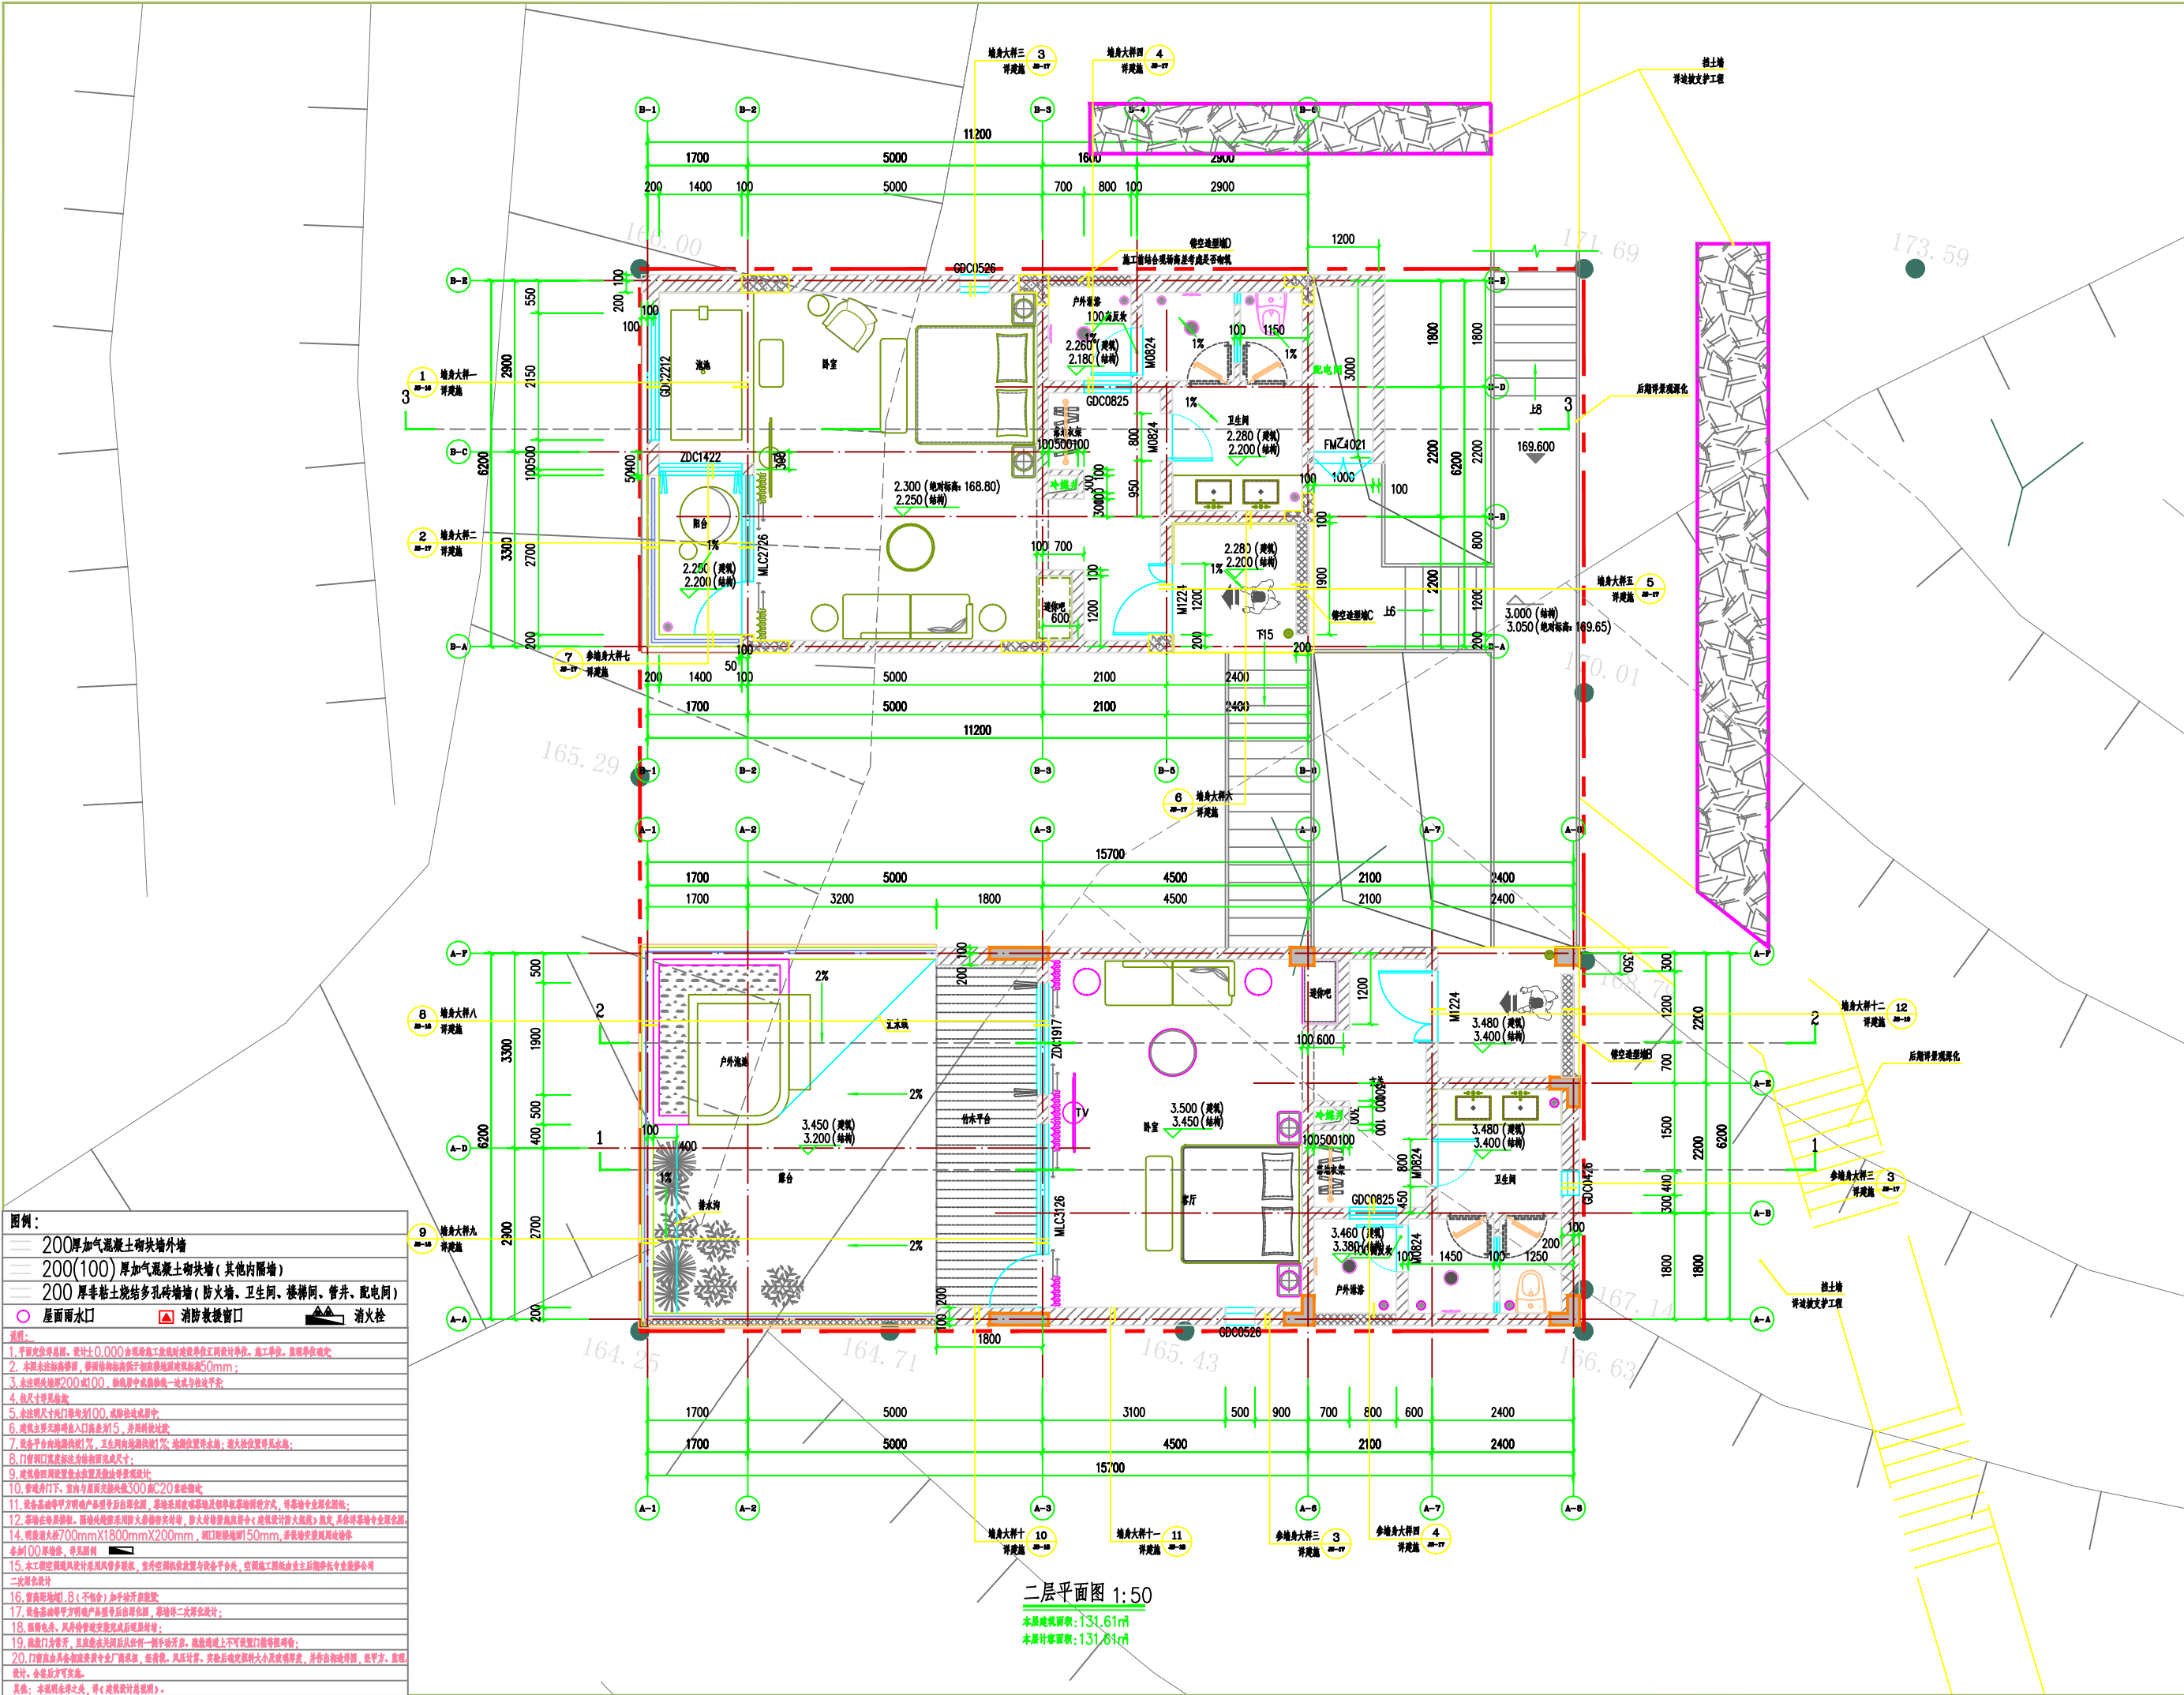

实 名	签 名
项目负责人	
专业负责人	
设 计 人	
注册（执业）章	
预留章	
出图章	
审图章	
竣工章	
图纸二维码	
备注 REMARKS	
中瀚设计集团有限公司 Zhonghan Design Group Co., Ltd. 建筑行业（建筑工程）甲级 NO: A1330003151 风景园林工程专项设计专项甲级 NO: A1330003151 城乡规划编制资质 甲级 编号: 桂规字[2019]00000 工程（设计、施工、监理）甲级 NO: A2330003158	
审定 AUTHORIZED FOR ISSUE BY	何崇清
审核 REVIEWED BY	任丽平
项目负责人 PROJECT SUPERVISOR	李宇
专业负责人 DISCIPLINE RESPONSIBLE BY	李宇
校对 CHECKED BY	陈铁
设计 DESIGNED BY	刘恩冬
制图 DRAWN BY	刘恩冬
会 签 CONFIRMED BY	
建筑	电气
结构	暖通
给排水	智能化
建设单位 CLIENT	黔东南州住房和城乡建设局
项目名称 PROJECT	黔东南州项目
子项名称 ITEM	地块十六
图纸名称 DRAWING TITLE	二层平面图
项目编号	子项目编号
设计阶段 设计图	图纸编号 JS-08
图纸版次 A	出图日期 2026.03