


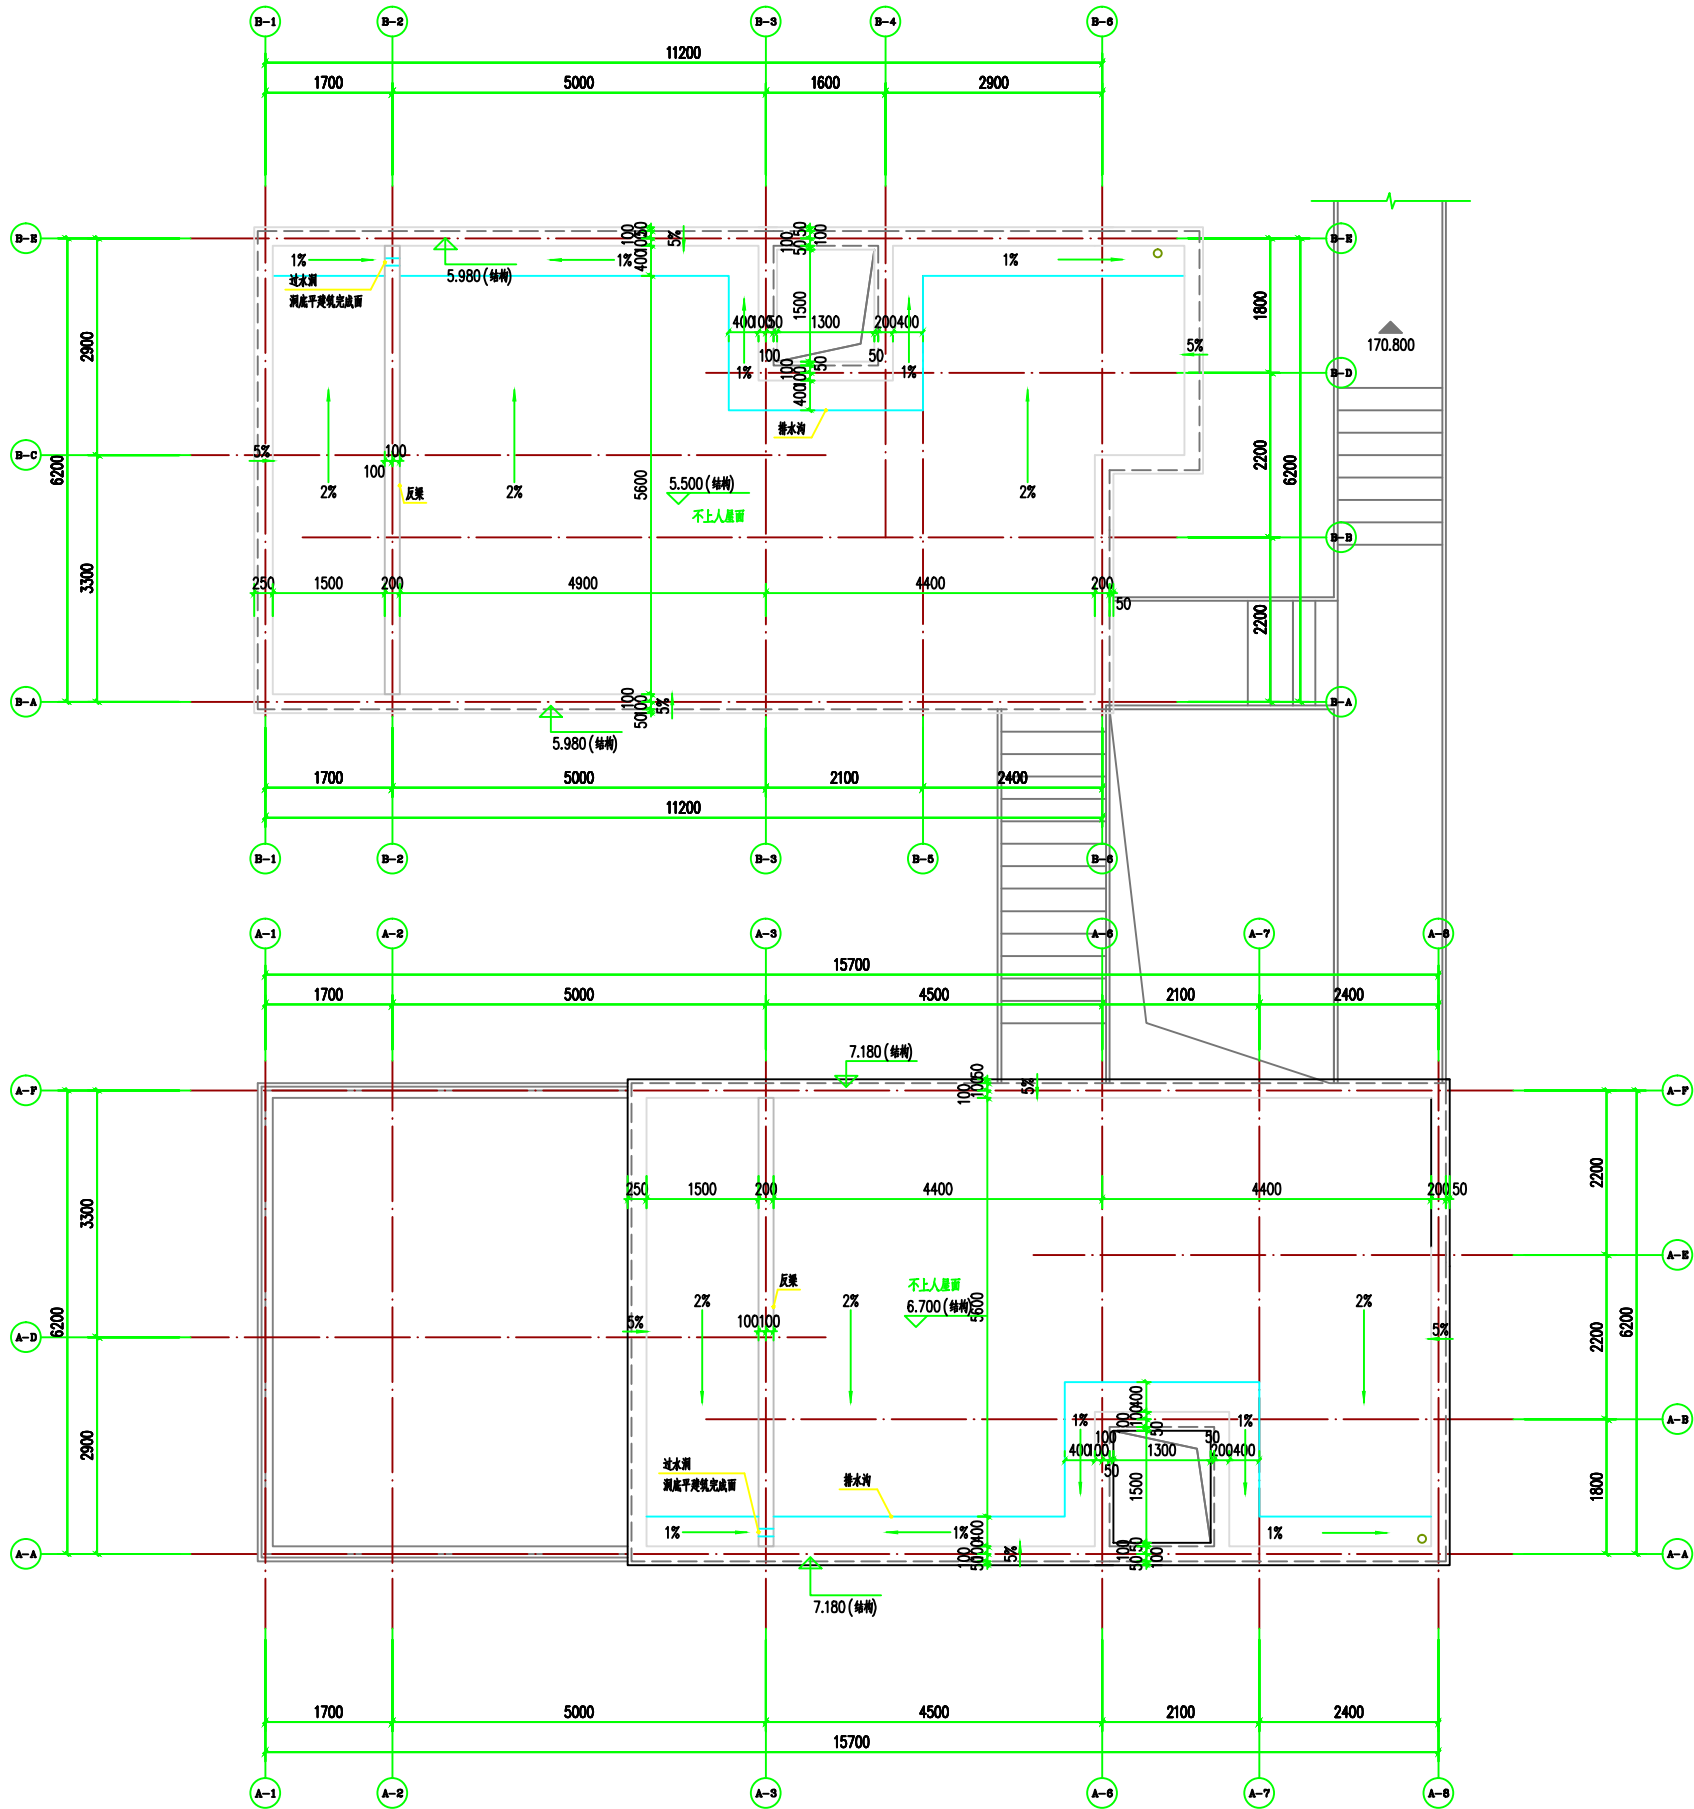

屋顶平面图 1:50

图例：	
	200厚加气混凝土砌块外墙
	200(100)厚加气混凝土砌块墙(其他内隔墙)
	200厚非粘土烧结多孔砖墙(防火墙、卫生间、楼梯间、管井、配电间)
	屋面雨水口
	消防救援窗口
	消火栓
说明：	
1. 平面定位依据：设计±0.000由现场施工放线时按设计单位工程图设计单位、施工单位、监理单位确定。	
2. 本图未注标注尺寸，参照各材料标准及相应地面做法标注50mm；	
3. 未注标注尺寸200或100，指墙体中或窗洞口一边宽与标注一致；	
4. 标注尺寸详见做法；	
5. 未注标注尺寸门框为100，或指墙体厚度；	
6. 建筑主要入口门框为15，并指门框厚度；	
7. 设备平台做法按图例1%、卫生间做法按图例1%、楼梯间做法按图例1%、消防设备平台做法按图例1%；	
8. 门窗洞口高度标注为窗洞口高度；	
9. 建筑剖面图位置及做法按图例设计；	
10. 管沟井坑下、室外与屋面交接处做300高C20混凝土；	
11. 设备基础等平方明电产品照后由图例、基础预埋件及相应做法按图例设计；	
12. 基础在每层标注，图例做法按图例设计；防火等级按图例设计；防火等级按图例设计；	
14. 屋面雨水口700mmX1800mmX200mm，洞口距墙体50mm，多设排水量及雨水口做法按图例100mm做法，详见图例；	
15. 本工程空调系统采用风管系统，室外空调机位置与设备平台、空调系统做法按图例设计；	
16. 屋面防水做法：(不含)加铺防水层；	
17. 设备基础等平方明电产品照后由图例、基础预埋件及相应做法按图例设计；	
18. 屋面防水、风管等做法按图例设计；	
19. 屋面防水、风管等做法按图例设计；	
20. 门窗及五金做法按图例设计；	
设计、会签后方可实施。	
其他：本图未注之尺寸，详见《建筑设计说明》。	

	实 名	签 名
项目负责人		
专业负责人		
设 计 人		
注册(执业)章		
预留章		
出图章		
审图章		
竣工章		
图纸二维码		
备注 REMARKS		
 中瀚设计集团有限公司 Zhonghan Design Group Co., Ltd. 建筑行业(建筑工程)甲级 NO: A1330003151 风景园林工程设计专项甲级 NO: A1330003151 城乡规划编制资质 甲级 编号: 粤规字[2019]0080 工程(设计、施工、监理、勘察)乙级 NO: A2330003158		
审定 AUTHORIZED FOR ISSUE BY	何崇清	
审核 CHECKED BY	任丽平	
项目负责 PROJECT DIRECTOR	李宁	
专业负责 DISCIPLINE RESPONSIBLE BY	李宁	
校对 CHECKED BY	陈铁	
设计 DESIGNED BY	刘恩冬	
制图 DRAWN BY	刘恩冬	
会 签 CONFIRMED BY		
建筑		电气
结构		暖通
给排水		智能化
建设单位 CLIENT		
项目名称 PROJECT		
子项名称 ITEM		
图纸名称 DRAWING TITLE		
项目编号		子项目编号
设计阶段	施工图	图纸编号 JS-09
图纸版次	A	出图日期 2026.03