


图例：

- 当地老田砖墙
- 不锈钢栏杆
- 白色艺术漆
- 深灰色素土艺术漆
- 深灰色铝板
- 木质杉木板
- 深灰色艺术漆
- 深灰色艺术漆

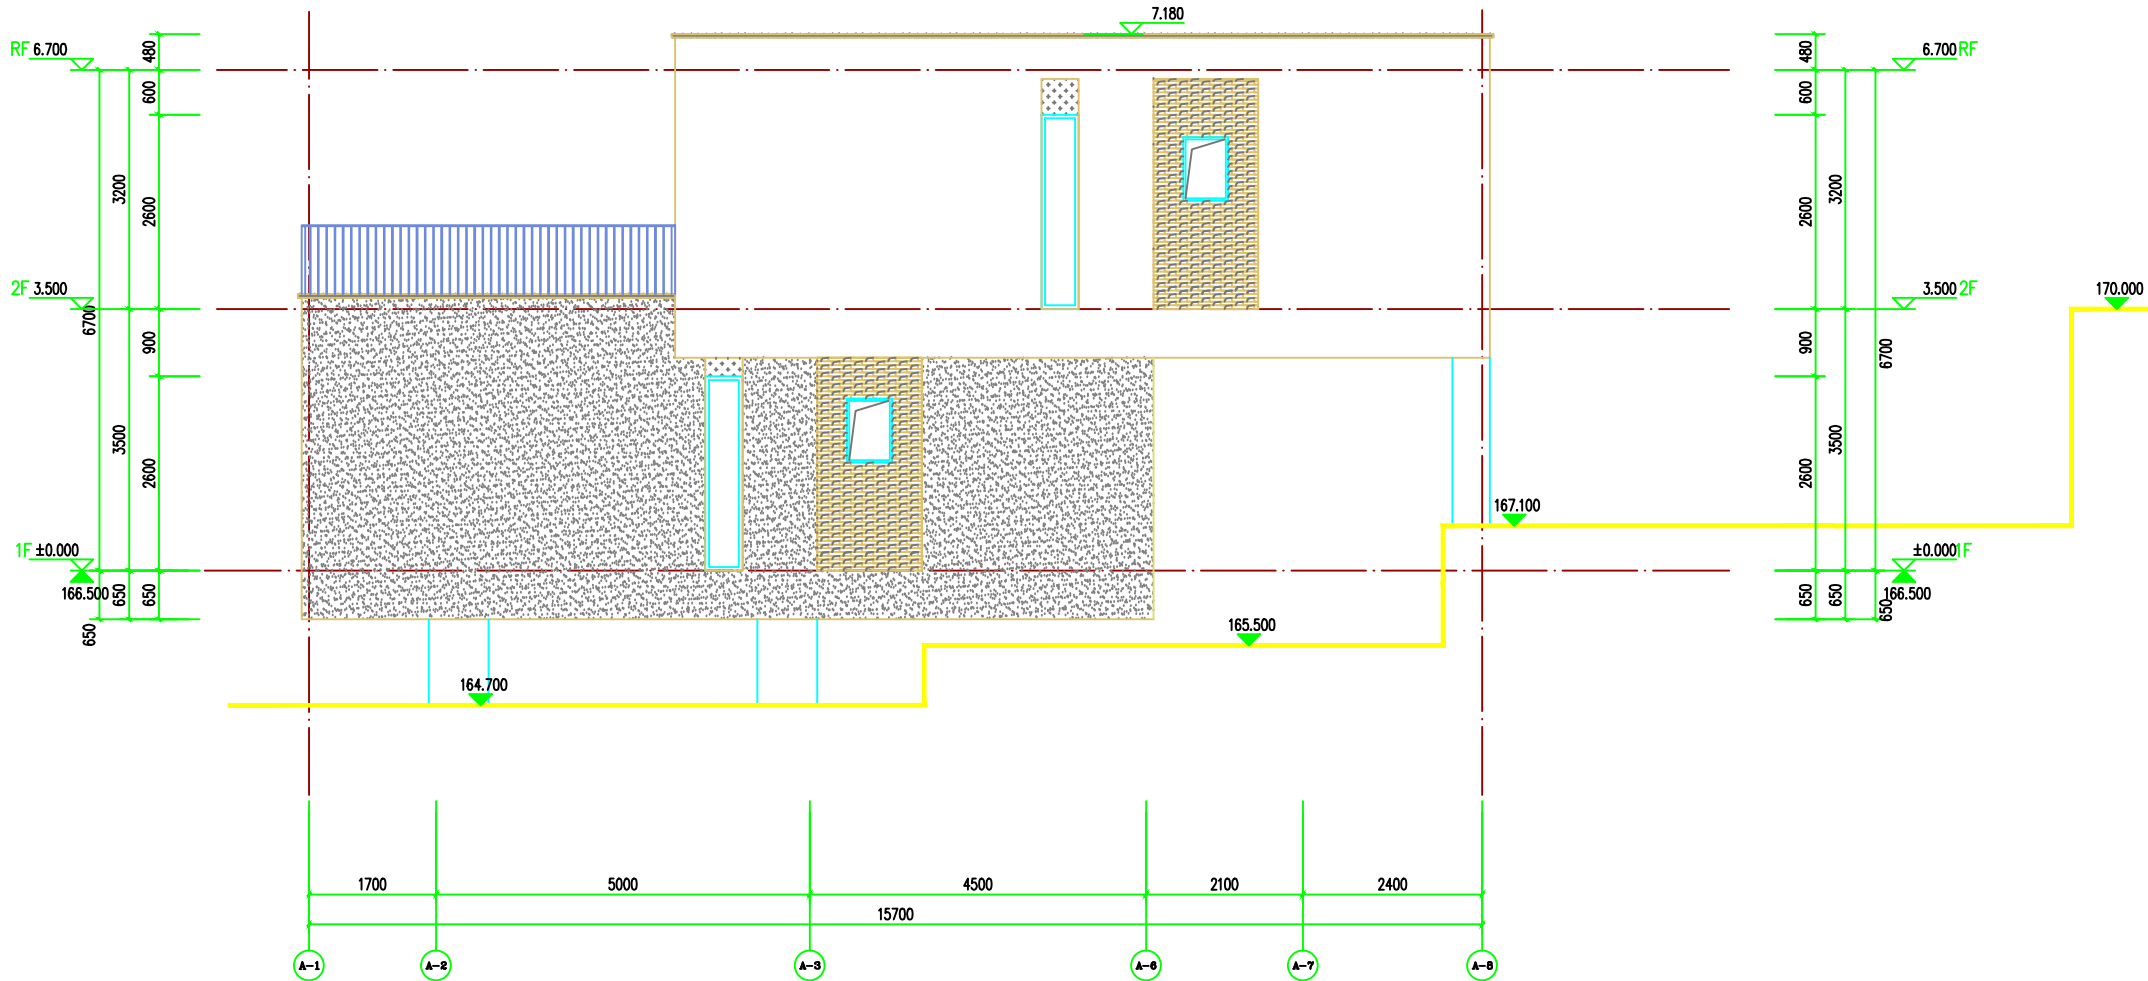

轴立面图 1:50

|   |      |                                                                                       |
|---|------|---------------------------------------------------------------------------------------|
|   | 实 名  | 签 名                                                                                   |
| 项目负责人   |      |                                                                                       |
| 专业负责人   |      |                                                                                       |
| 设 计 人   |      |                                                                                       |
| 注册（执业）章   |      |                                                                                       |
| 预留章   |      |                                                                                       |
| 出图章   |      |                                                                                       |
| 审图章   |      |                                                                                       |
| 竣工章   |      |                                                                                       |
| 图纸二维码   |      |                                                                                       |
| 备注 REMARKS   |      |                                                                                       |
| <div><br/>中瀚设计集团有限公司<br/>Zhonghan Design Group Co., Ltd.<br/>建筑行业（建筑工程）甲级 NO: A1330003151<br/>风景园林工程设计专项甲级 NO: A1330003151<br/>城乡规划编制甲级 甲级 沪备规字[2018]080<br/>工程（设计、施工、监理、勘察）甲级 NO: A2330003158</div> |      |                                                                                       |
| 审定<br>APPROVED FOR ISSUE BY   | 何崇清  |  |
| 审核<br>CHECKED BY   | 任丽平  |  |
| 项目负责<br>PROJECT SUPERVISOR   | 李宁   |  |
| 专业负责<br>DISCIPLINE RESPONSIBLE BY   | 李宇   |  |
| 校对<br>CHECKED BY   | 陈铁   |  |
| 设计<br>DESIGNED BY   | 刘恩冬  |  |
| 制图<br>DRAWN BY   | 刘恩冬  |  |
| 会签 CONFIRMED BY   |      |                                                                                       |
| 建筑   |      | 电气                                                                                    |
| 结构   |      | 暖通                                                                                    |
| 给排水   |      | 智能化                                                                                   |
| 建设单位<br>CLIENT<br>安徽徽谷文旅集团有限公司<br>安徽省宣城市泾县泾县经济开发区内   |      |                                                                                       |
| 项目名称<br>PROJECT<br>茶谷民俗项目   |      |                                                                                       |
| 子项名称<br>ITEM<br>地块十六   |      |                                                                                       |
| 图纸名称<br>DRAWING TITLE<br>轴立面图   |      |                                                                                       |
| 项目编号   |      | 子项编号                                                                                  |
| 设计阶段<br>施工图   | 图纸编号 | JS-12                                                                                 |
| 图纸版次<br>A   | 出图日期 | 2026.03                                                                               |